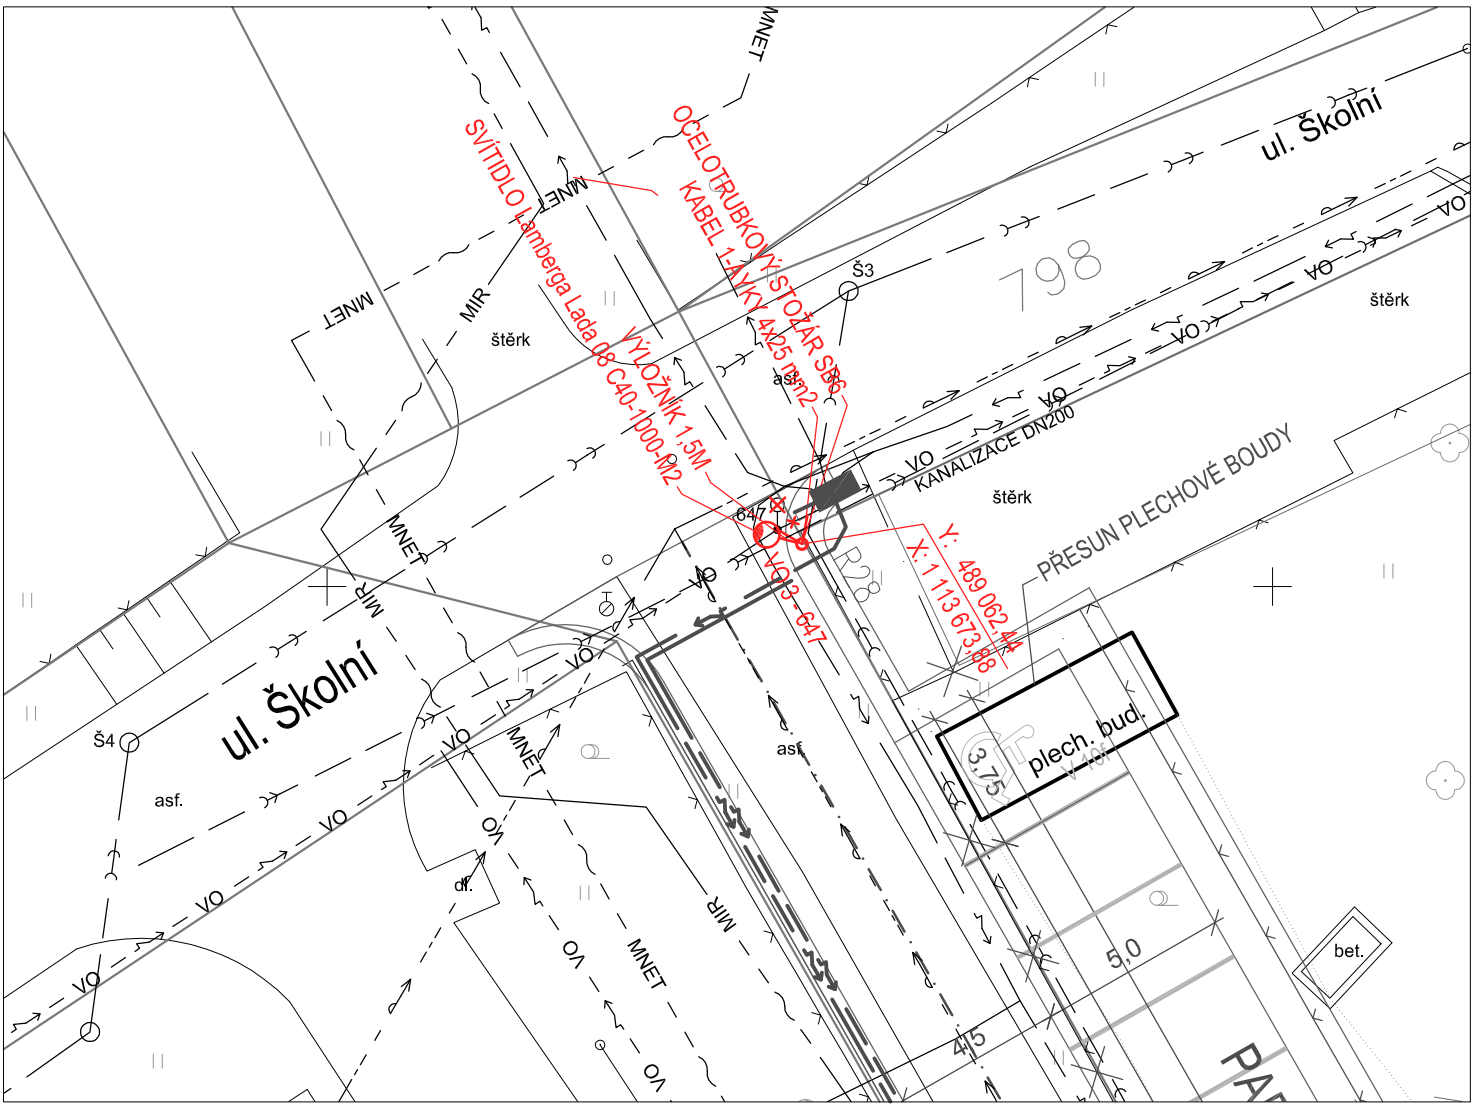

LEGENDA:

VO — KABELY VO

0 4 8 12 16 20 m

M 1:200

S

zakázka: PD – ZŠ Butovická – parkoviště			
objednatel: Město Studénka nám. Republiky 762 742 13 Studénka			
vypracoval: Ing. Miroslav Knápek	Tel.: 724 798 028 www.projektant-dopravnich-staveb.cz	stupeň: DSP+DPS	formát: 1xA4
		datum: 08/2018	
název výkresu: SO 401 – Veřejné osvětlení Situace		měřítko: 1:200	
		archivní číslo: mk-2017-29-15-02	