


POHLED

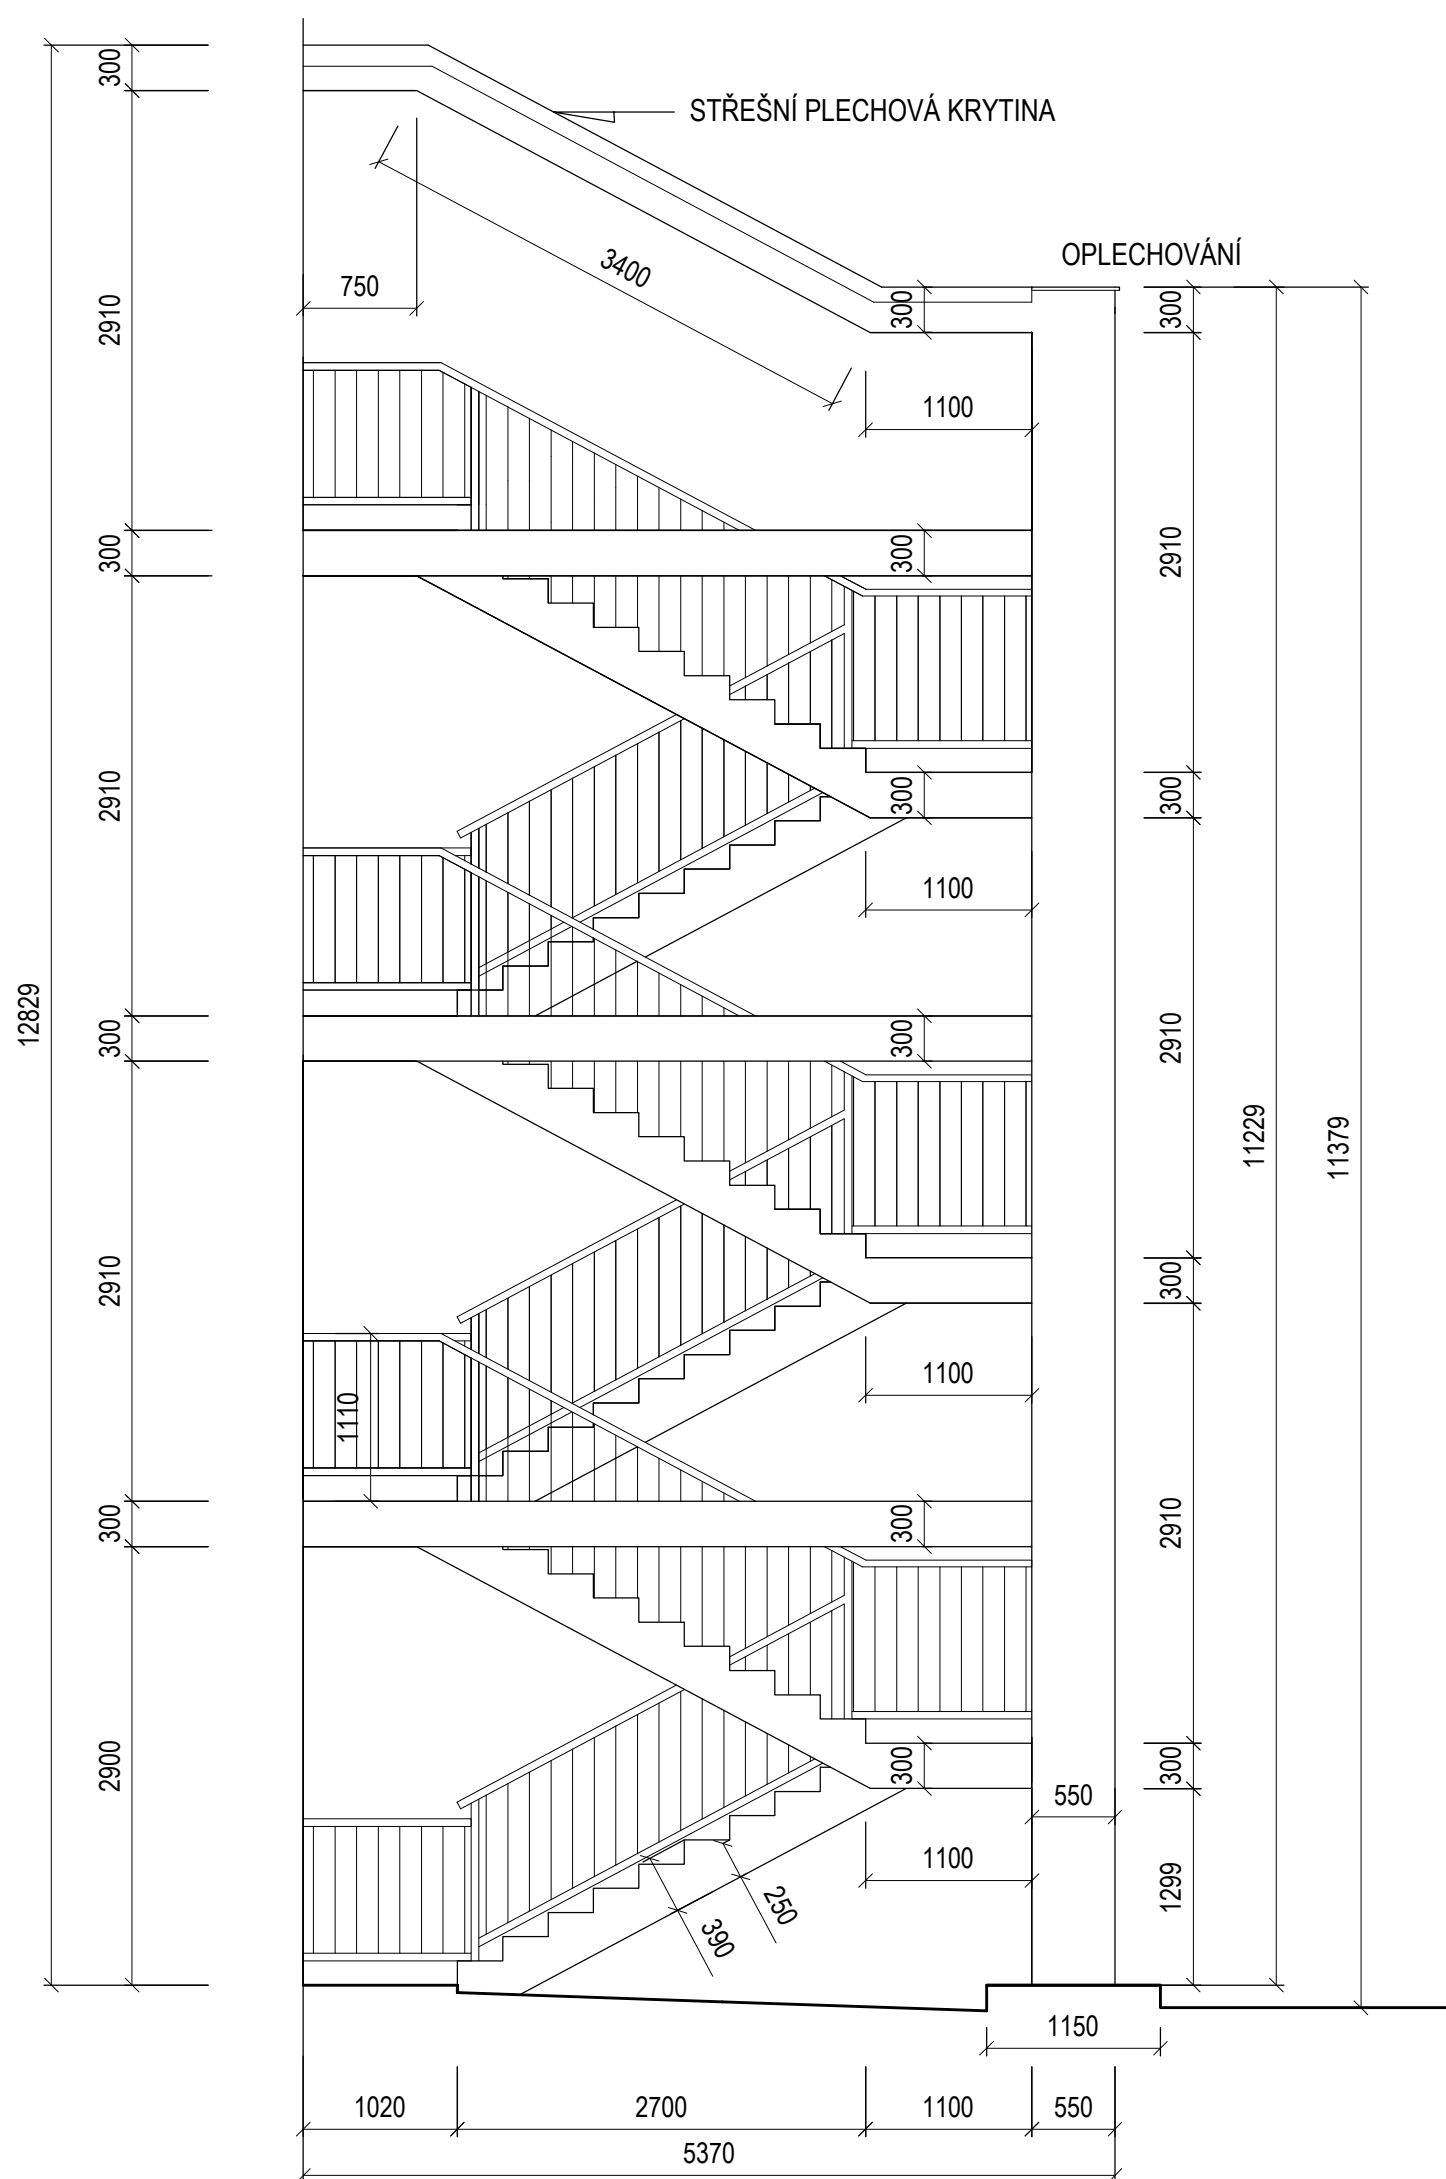

FOTODOKUMENTACE



" PASPORT STAVBY "

VYPRACOVALA	RENATA ŠKOPOVÁ	RENATA ŠKOPOVÁ Grafické a kresličské zpracování projektové dokumentace Dolní Újezd m.č. Skoky 68,75125 mob. 733 747 353, IČ 731 18 214		
INVESTOR	Město Studénka ,nám. Republiky 762, Studénka, 742 13			
MÍSTO STAVBY	Dům s byty zvláštního určení , Budovatelská č.p.779			
NÁZEV AKCE	" OPRAVA POŽÁRNÍHO SCHODIŠTĚ NA DZU "		DATUM	03/2019
OBSAH POHLED			ZAK.ČÍSLO	2019
			STUPEŇ	P.S.
			OKRES	Nový Jičín
			MĚŘÍTKO	PŘÍLOHA
			1 : 50	D1.1.b.1