



M Ě S T S K Ý Ú Ř A D S T U D Ě N K A

nám. Republiky 762, 742 13 Studénka

ODBOR STAVEBNÍHO ŘÁDU, ÚZEMNÍHO PLÁNOVÁNÍ A ROZVOJE
- stavební úřad



VÁŠ DOPIS Č.J.:

ZE DNE:

NAŠE Č.J.: MS 8878/2018/SŘÚPaR/To

NAŠE SP.ZN.:

52.1 V5

VYŘIZUJE: Ing. Lubomír Toman

TELEFON: 556 414 358

FAX: 556 414 302

E-MAIL: toman@mesto-studenka.cz

STUDIO-D Opava s.r.o.

projekční kancelář

Krnovská 75 E

746 01 Opava

DATUM: 31.8.2018

ZÁVAZNÉ STANOVISKO

Městský úřad Studénka, odbor stavebního řádu, územního plánování a rozvoje jako věcně a místně příslušný stavební úřad (dále jen „dotčený orgán“) jako dotčený orgán příslušný podle § 94j odst. 2 zákona č. 183/2006 Sb., o územním plánování a stavebním řádu (stavební zákon), ve znění pozdějších předpisů (dále jen "stavební zákon") v souladu s ustanovením § 4 odst. 2 stavebního zákona a § 136 zákona č. 500/2004 Sb., správní řád, ve znění pozdějších předpisů (dále jen "správní řád"), po posouzení žádosti, kterou dne 28.08.2018 podala firma:

STUDIO-D Opava s.r.o., IČ: 26833115, projekční kancelář, Krnovská 75 E, 746 01 Opava

(dále jen "žadatel"), ve věci umístění souboru staveb:

„PD – PŘECHOD PRO CHODCE NAD SEKYROU NA UL. BUDOVATELSKÁ“, ve Studénce

(dále jen "záměr") na pozemcích parc. č. 1583 (ostatní plocha), parc. č. 1640/14 (ostatní plocha), parc. č. 1618/1 (ostatní plocha) a parc. č. 1641/1 (ostatní plocha) v katastrálním území Butovice,

vydává podle ustanovení § 149 odst. 1 správního řádu, v souladu s § 94j odst. 2 stavebního zákona toto

s o u h l a s n é z á v a z n é s t a n o v i s k o

zahrnující požadavky a podmínky pro umístění vedlejších staveb souboru, a to:

SO-401 Veřejné osvětlení:

- rozšíření veřejného osvětlení,
- 2 x ocelový stožár B6,
- 2 x LED svítidlo,
- protlak pod komunikací ul. Budovatelská délky 7,60 m,
- v prostupu pod komunikací bude uložena rezervní chránička,
- kabelový rozvod – podzemní vedení v ochranných trubkách – 36 m,
- nad kabelem uložena ochranná folie,
- při křížení s ostatními inženýrskými sítěmi bude vedení uloženo do plastových rour,
- napojení na stávajícím sloupu veřejného osvětlení.

Druh a účel umísťované stavby:

Trvalá stavba, která je součástí stavby hlavní sloužící k zajištění dopravy pro pěší na chodníkových tělesech včetně přecházení místní komunikace ul. Budovatelská. Součástí stavby je rozšíření veřejného osvětlení o nasvětlení přechodu pro chodce.

Umístění stavby na pozemku:

SO-401 Veřejné osvětlení:

- trasa rozšíření veřejného osvětlení je umístěna na pozemcích parc. č. 1640/14 a parc. č. 1618/1,
- jeden ocelový stožár s LED svítidlem je umístěn na pozemku parc. č. 1640/14 u jeho JV hranice se sousedním pozemkem parc. č. 1618/1,
- druhý ocelový stožár s LED svítidlem je umístěn na pozemku parc. č. 1618/1 u jeho JV hranice se sousedním pozemkem parc. č. 1641/1,
- protlak pod komunikací ul. Budovatelská, včetně rezervní chráničky je umístěn na pozemku parc. č. 1618/1,
- kabelový rozvod vede od stávajícího sloupu veřejného osvětlení na pozemku parc. č. 1640/14 JV směrem o tomto pozemku kde se lomí a vede východním směrem k novému sloupu nasvětlení přechodu, dále vede JV směrem po pozemku parc. č. 1618/1 vše v k. ú. Butovice v protlaku kolmo pod komunikací ke druhému sloupu nasvětlení přechodu,
- umístění dle situace stavby, která je součástí projektové dokumentace.

Určení prostorového řešení stavby:

SO-401 Veřejné osvětlení:

- ocelové stožáry s LED svítidly ve výšce 6 m nad terénem,
- kabelový rozvod vede ve výkopu a protlaku pod úrovní terénu.

Vymezení území dotčeného vlivy stavby:

- vlivy stavby vyplývajícími z jejího umístění a užívání jsou dotčeny příslušné části uvedených pozemků.

Závazné stanovisko se vydává za těchto podmínek pro umístění vedlejší stavby záměru:

1. Vedlejší stavba souboru staveb bude umístěna v souladu s grafickou přílohou závazného stanoviska, která obsahuje situaci stavby v měřítku 1:250 s požadovaným umístěním stavby, s vyznačením délek, vazeb a vlivů na okolí. Dokumentaci záměru zpracovala STUDIO-D Opava s.r.o., IČ: 26833115, projekční kancelář, Krnovská 75 E, 746 01 Opava, autorizoval Ing. arch. Lubomír Dehner, autorizovaný architekt, ČKA 01 460.
2. Jako stavební pozemek se pro uskutečnění záměru vymezují části pozemků parc. č. 1640/14 a parc. č. 1618/1 v katastrálním území Butovice o celkové výměře cca 90 m².

O d ů v o d n ě n í

Dotčený orgán obdržel dne 28.08.2018 žádost o vydání závazného stanoviska k záměru „PD – PŘECHOD PRO CHODCE NAD SEKYROU NA UL. BUDOVATELSKÁ“, ve Studénce na pozemcích parc. č. 1583, parc. č. 1640/14, parc. č. 1618/1 a parc. č. 1641/1 v katastrálním území Butovice, dokumentaci zpracovala STUDIO-D Opava s.r.o., IČ: 26833115, projekční kancelář, Krnovská 75 E, 746 01 Opava, autorizoval Ing. arch. Lubomír Dehner, autorizovaný architekt, ČKA 01 460, podle ustanovení § 94j odst. 2 stavebního zákona, které bude podkladem pro vydání společného povolení speciálního stavebního úřadu dle § 15 odst. 1 písm. c) stavebního zákona.

Stavba přechodu pro chodce a navazujících chodníkových ploch je stavbou hlavní v působnosti speciálního stavebního úřadu (Městský úřad Bílovec odbor dopravy a silničního hospodářství), její součástí je vedlejší stavba rozšíření veřejného osvětlení o nasvětlení přechodu pro chodce, k jejímuž umístění je příslušný Městský úřad Studénka, odbor stavebního řádu, územního plánování a rozvoje, jako stavební úřad.

Dotčený orgán posoudil záměr z hlediska souladu s obecnými požadavky na výstavbu ve smyslu ustanovení § 2 odst. 2 písm. e) stavebního zákona. Obecnými požadavky na výstavbu se ve smyslu citovaného ustanovení rozumí obecné požadavky na využívání území (vyhláška č. 501/2006 Sb., o obecných požadavcích na využívání území, ve znění pozdějších předpisů (dále jen „vyhláška“):

§ 20 – stavební pozemek je vymezen tak aby svými vlastnostmi umožňoval umístění, realizaci a užívání stavby pro navrhovaný účel a je dopravně napojen na kapacitně vyhovující veřejně přístupnou pozemní komunikaci,

§ 23 (obecné požadavky na umísťování staveb) - stavby podle druhu a potřeby se umísťují tak, aby bylo umožněno jejich napojení na síť technické infrastruktury a pozemní komunikace – stavba je napojena na síť veřejného osvětlení a na místní komunikaci,

§ 24 – vedení je umístěno pod zem.

Dotčený orgán pro vydání závazného stanoviska vycházel z těchto podkladů:

- projektová dokumentace pro vydání společného povolení.

Dotčený orgán konstatuje, že za předpokladu splnění výše uvedených skutečností a podmínek může být stavba speciálním stavebním úřadem povolena.

P o u č e n í

Proti tomuto závaznému stanovisku se nelze odvolat. Nezákonné závazné stanovisko lze zrušit nebo změnit v přezkumném řízení. Podle § 149 odst. 1 správního řádu závazné stanovisko není samostatným rozhodnutím ve správním řízení. Obsah závazného stanoviska je závazný pro výrokovou část rozhodnutí speciálního stavebního úřadu. Nezákonné závazné stanovisko lze zrušit nebo změnit pouze v rámci odvolacího řízení proti rozhodnutí, které bylo závazným stanoviskem podmíněno.

MĚSTSKÝ ÚŘAD
odbor stavebního řádu, 1
územního plánování a rozvoje
Ing. Lubomír Toman
742 13 STUDÉNKA

Ing. Lubomír Toman

referent odboru stavebního řádu, územního plánování a rozvoje


Příloha: situace stavby v měřítku 1:250

Obdrží:

STUDIO-D Opava s.r.o., projekční kancelář, Krnovská 75 E, 746 01 Opava

ostatní:

spis SŘÚPaR

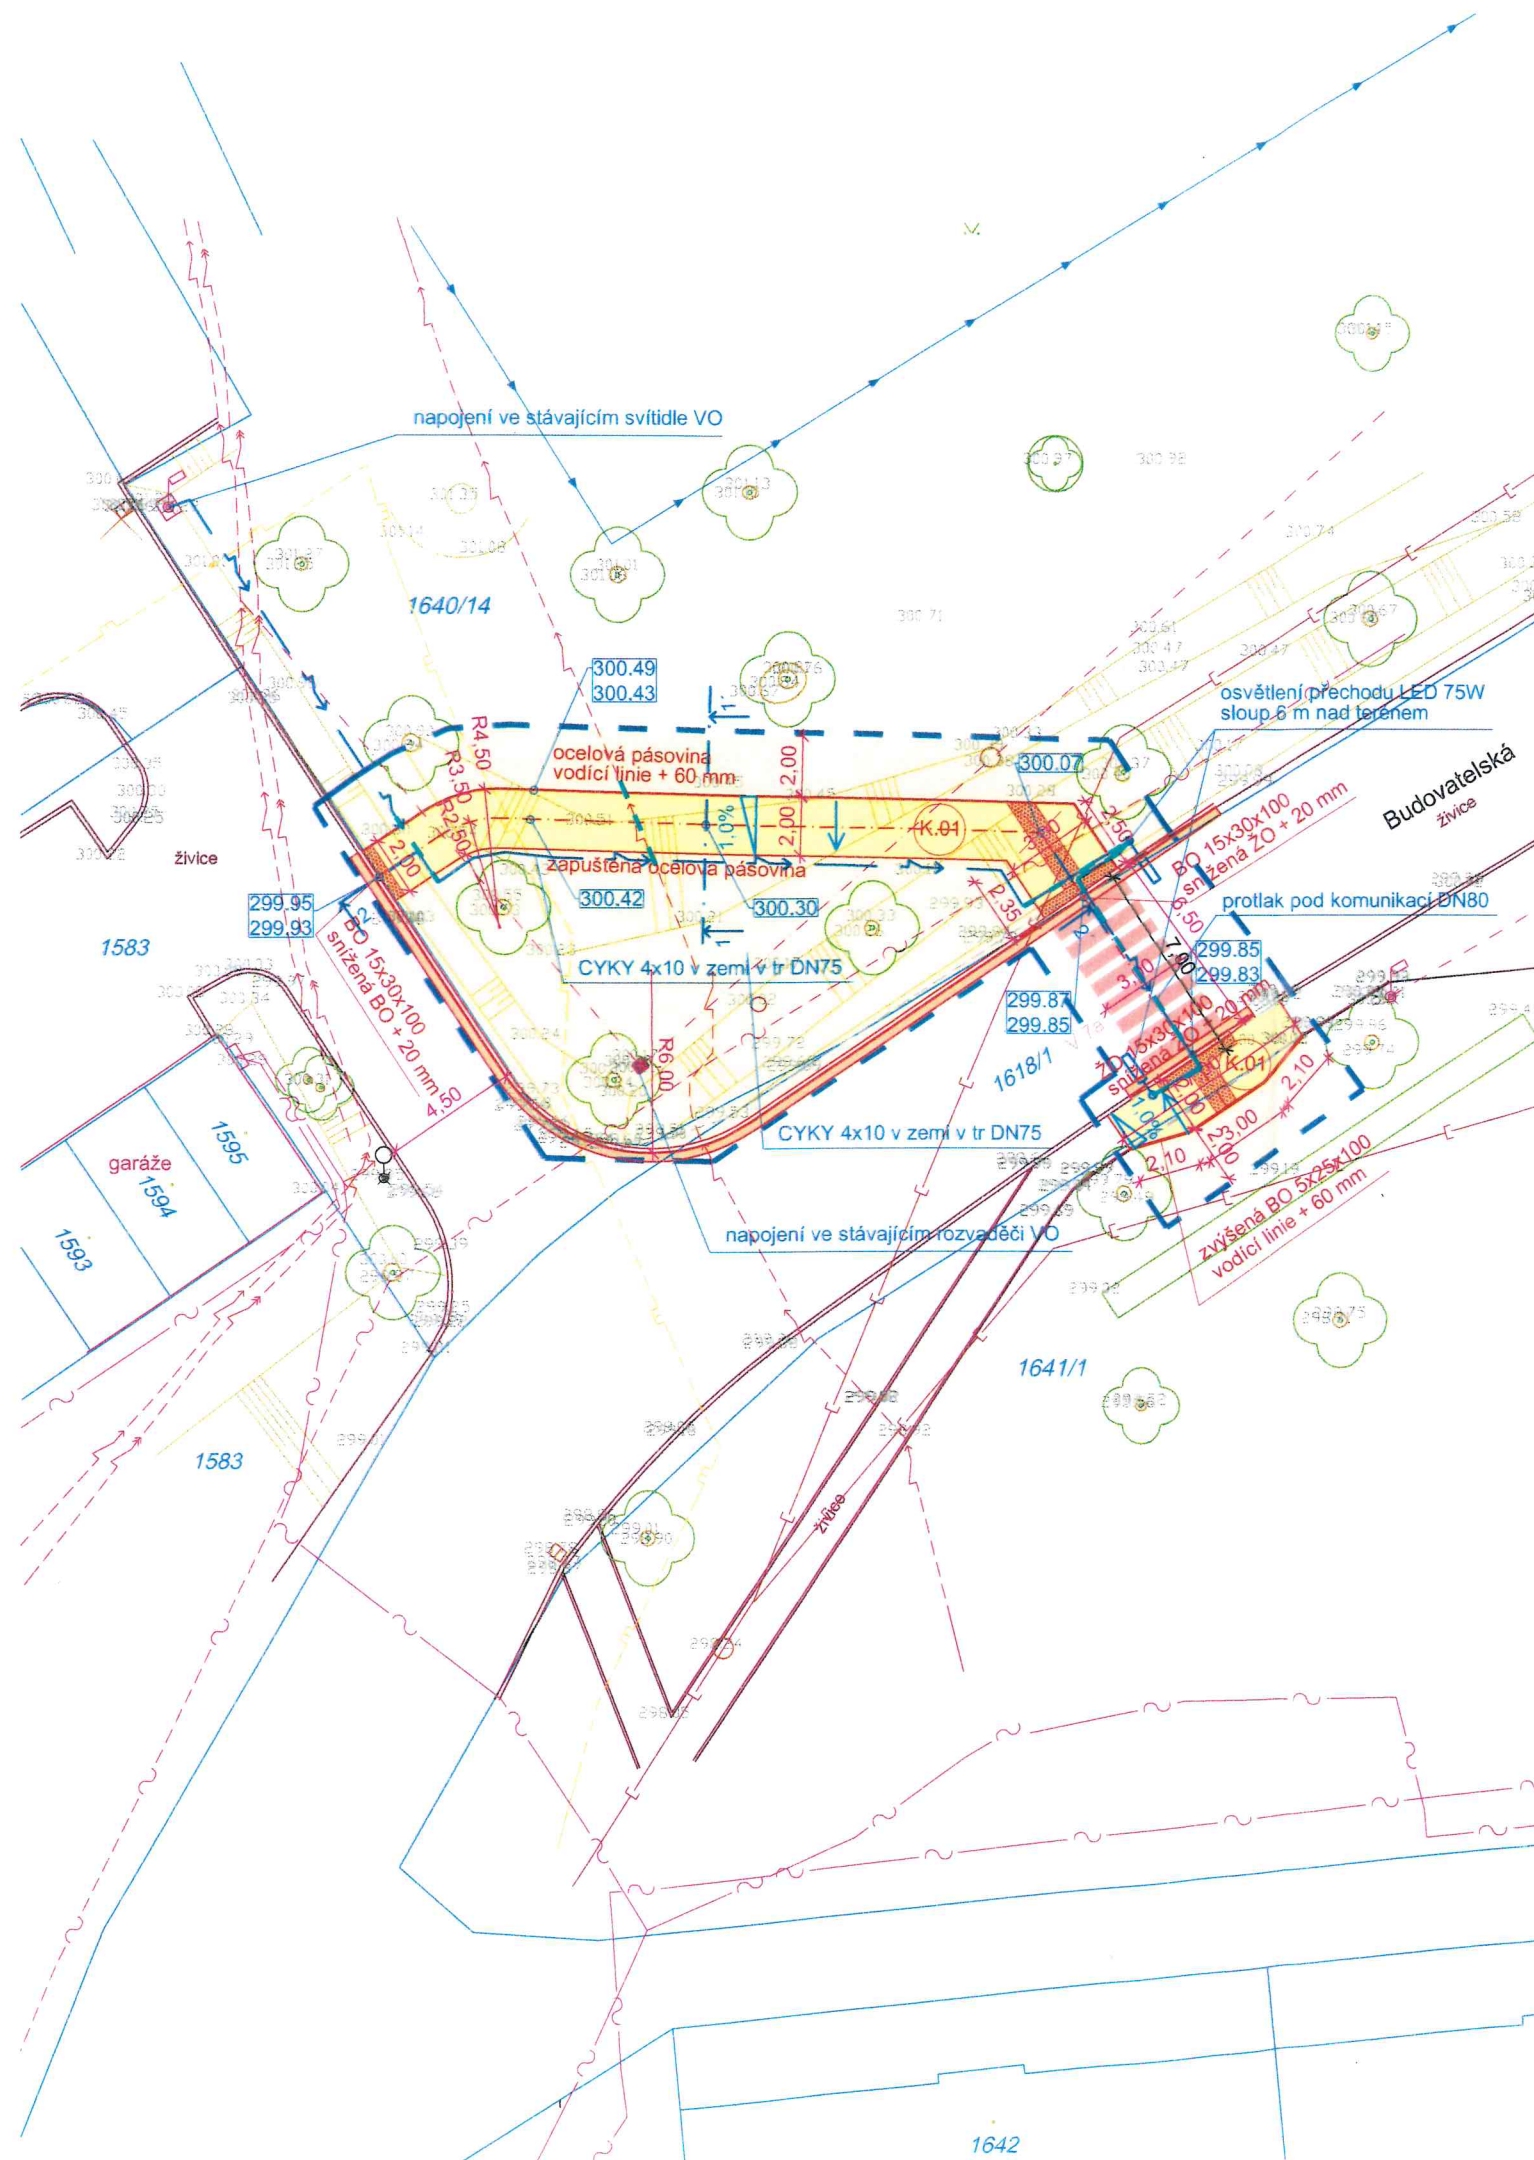

LEGENDA

—	NAVRŽENÉ KONSTRUKCE	---	HRANICE ŘEŠENÉHO ÚZEMÍ
---	HRANICE RUŠENÉ, BOURANÉ	---	HRANICE PARCEL
---	SDĚLOVACÍ VEDENÍ CETIN	---	STÁVAJÍCÍ KONSTRUKCE
---	SDĚLOVACÍ VEDENÍ CETIN	---	KÓTY - NÁVRH
---	VEDENÍ NN PODZEMNÍ ČEZ	---	SMĚR ODVODNĚNÍ
---	VEDENÍ VN NADZEMNÍ ČEZ		
---	NÍZKOTLAKÝ PLYNOVOD INNOGY		
---	KANALIZACE TEPLA VSETÍN		
---	VODOVOD TEPLA VSETÍN		
---	STÁVAJÍCÍ VEDENÍ VEŘEJNÉHO OSVĚTLENÍ		
---	NÁVRH VEDENÍ VEŘEJNÉHO OSVĚTLENÍ		
---	CHRÁNIČKY NÁVRH		
	BETONOVÁ DLAŽBA ŠEDÁ, POCHŮZÍ 200x200x60 - NÁVRH		
	BETONOVÁ SLEPEČKÁ DLAŽBA - NÁVRH		
	ASFALT, OPRAVA KOMUNIKACE		
	TRAVNATÁ PLOCHA		

MĚSTSKÝ ÚŘAD
odbor stavebního řádu, 1
územního plánování a rozvoje
742 13 STUDÉNKA

15.8.2018/8002al (To)
31.8.2018 *Oku*



POZNÁMKY

- veškeré podzemní kabelové vedení IS pod novými zpevněnými plochami bude opatřeno chráničkami
- veškeré nově IS budou ukládané dle prostorové normy ČSN 73 6005
- všechny stávající IS budou před započatím prací vytyčeny

STUDIO-D Opava s.r.o.

Krmovská 75e, 746 01 Opava

IČ 268 33 115

Zodpovědný projektant Ing.arch. Lubomír Dehner

Zodpovědný projektant Ing. Stanislav Juchelka

Vypracoval Ing. Lukáš Valeček

Stavebník MĚSTO STUDÉNKA

Místo stavby STUDÉNKA

Datum duben 2018

Zakázka č. 1392-2018

Formát A3

Stupeň DÚR+DSP

**PD – PŘECHOD PRO CHODCE NAD SEKÝROU
NA UL. BUDOVATELSKÁ**

Zpevněné plochy – návrh

Měřítko

1:250

Výkres

D.101.1

