


# ŘEZ A-A'

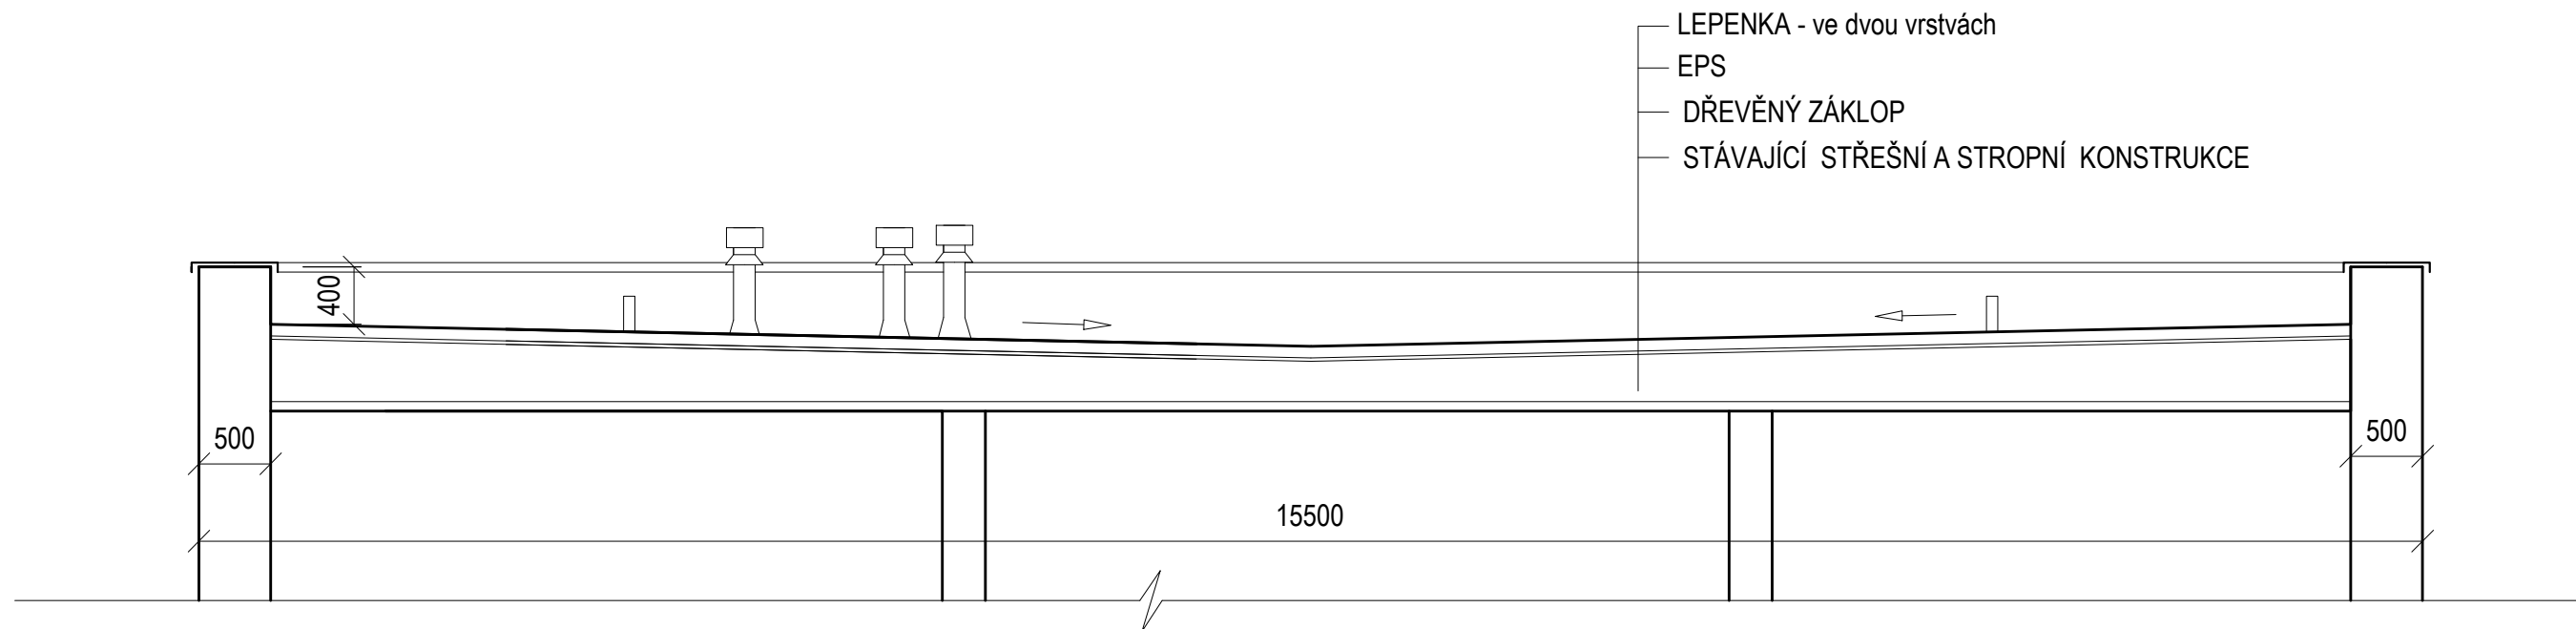

## " PASPORT STAVBY "

ZODP. PROJEKTANT	RENATA ŠKOPOVÁ	RENATA ŠKOPOVÁ Grafické a kresličské zpracování projektové dokumentace Dolní Újezd m.č. Skoky 68,75125 mob. 733 747 353, IČ 731 18 214		
VYPRACOVAL	RENATA ŠKOPOVÁ			
STAVEBNÍK	Město Studénka ,nám. Republiky 762, Studénka			
MÍSTO STAVBY	Budova SEPŠ č.p. 760, Studénka			
NÁZEV AKCE	" VÝMĚNA STŘEŠNÍ KRYTINY NA SEPŠ "	DATUM	03/2019	
OBSAH		ŘEZ A-A'	ZAK.ČÍSLO	2019
			STUPEŇ	PS
			OKRES	NOVÝ JIČÍN
		MĚŘÍTKO	PŘÍLOHA	
		1 : 50	D.1.1.b.2	