STÁVAJÍCÍ STAV

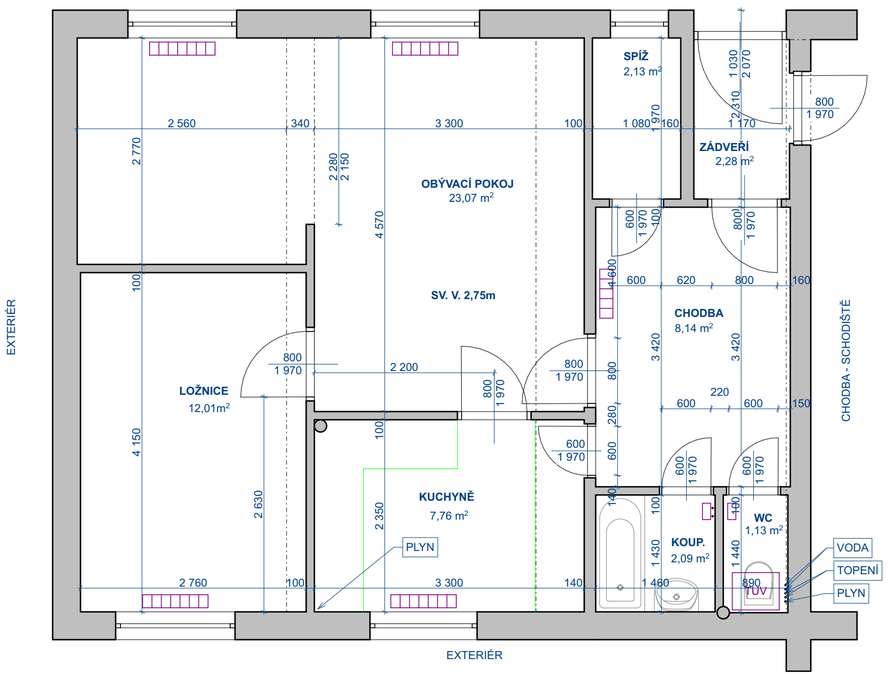

NAVRHOVANÝ STAV

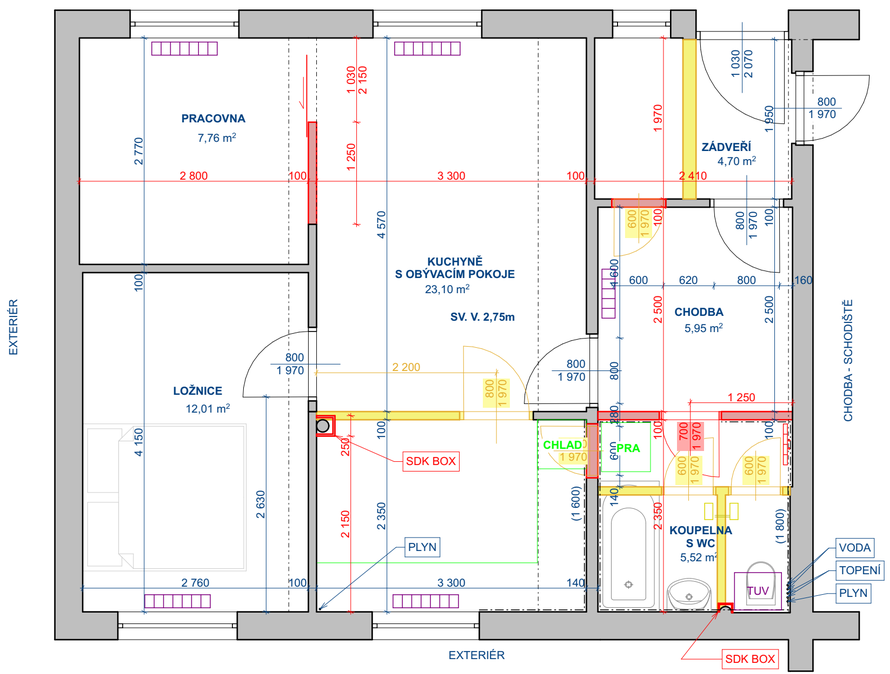

LEGENDA

- STÁVAJÍCÍ ZDIVO
- BOURANÉ ZDIVO
- NOVÉ ZDIVO

LEGENDA MÍSTNOSTÍ

STÁVAJÍCÍ STAV

ID	NÁZEV	VÝMĚRA [m²]	POVRCH PODLAHY	POVRCH STĚN
1.01	ZÁDVEŘÍ	2,28	PVC	OMÍTKA
1.02	CHODBA	8,14	PVC	OMÍTKA
1.03	SPÍŽ	2,13	PVC	OMÍTKA
1.04	WC	1,13	PVC	OMÍTKA/OBKLAD
1.05	KOUPELNA	2,09	PVC	OMÍTKA/OBKLAD
1.06	KUCHYNĚ	7,76	PVC	OMÍTKA/OBKLAD
1.07	LOŽNICE	12,01	KOBEREC	OMÍTKA
1.08	OBÝVACÍ POKOJ	23,07	PVC/KOBEREC	OMÍTKA
CELKEM		**58,60**		

NOVÝ STAV

ID	NÁZEV	VÝMĚRA [m²]	POVRCH PODLAHY	POVRCH STĚN
1.01	ZÁDVEŘÍ	4,70	PVC	OMÍTKA
1.02	CHODBA	5,95	PVC	OMÍTKA
1.03	KOUPELNA S WC	5,52	DLAŽBA	OMÍTKA/OBKLAD
1.04	KUCH. S OB. POKOJ.	23,10	PVC	OMÍTKA/OBKLAD
1.05	LOŽNICE	12,01	PVC	OMÍTKA
1.06	PRACOVNA	7,76	PVC	OMÍTKA
CELKEM		**59,04**		

VYPRACOVAL	ZODP.PROJEKTANT	PROJECT WORK PANSKÁ 395, 742 13 STUDÉNKA, info@PROJECT-WORK.CZ +420 724 042 171, IČ: 292 955 48, www.PROJECT-WORK.CZ
Štěpán Šostý	Ing. Štěpán Mackovík	
INVESTOR:	**Městský úřad Studénka** (IČ: 0298441) nám. Republiky 762, 742 13 Studénka	
Rekonstrukce bytu školníka **ZŠ Sjednocení ve Studénce** parc.č.: 1605/1, k.ú. Butovice		FORMÁT: A3 DATUM: 11/2019 STUPEŇ: TP
PŮDORYSY		MĚŘÍTKO: **1:50** Č. VÝKRESU: **D.01**