



# POHLED SEVEROZÁPADNÍ

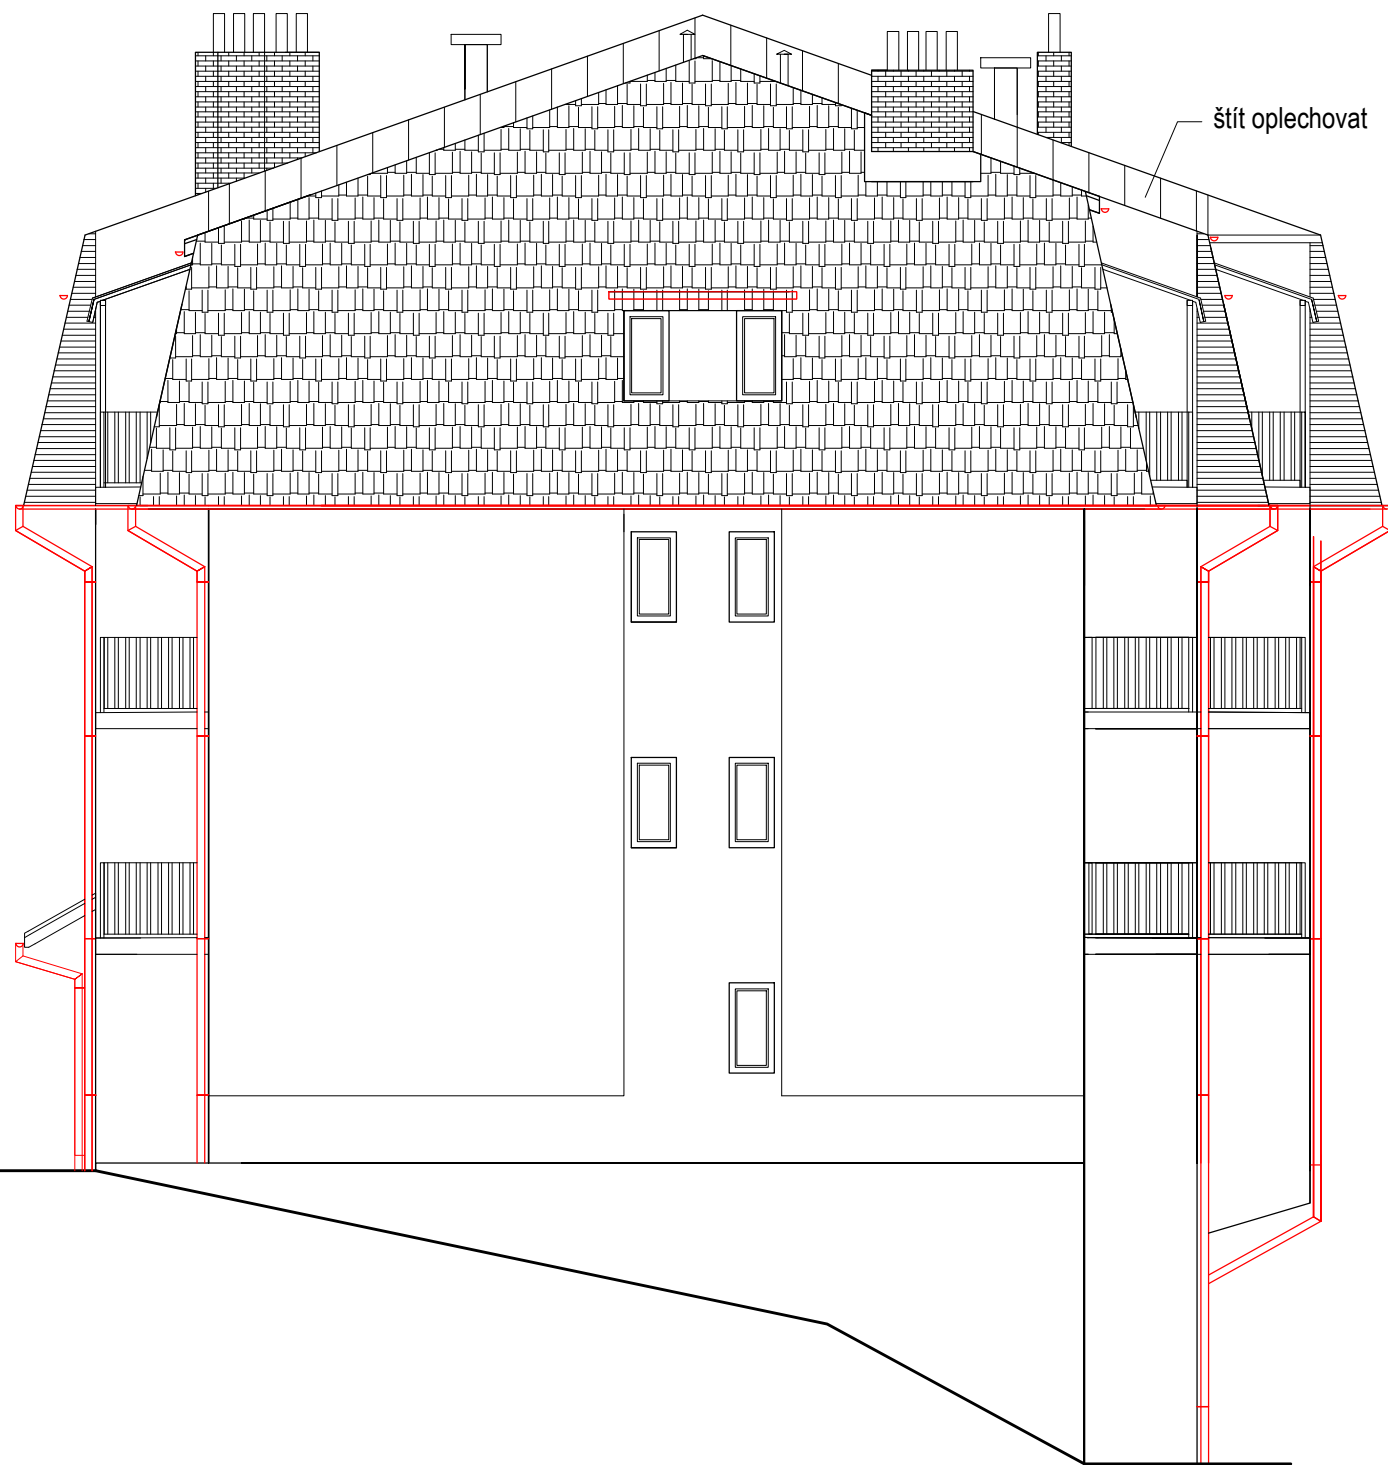

# POHLED JIHOVÝCHODNÍ

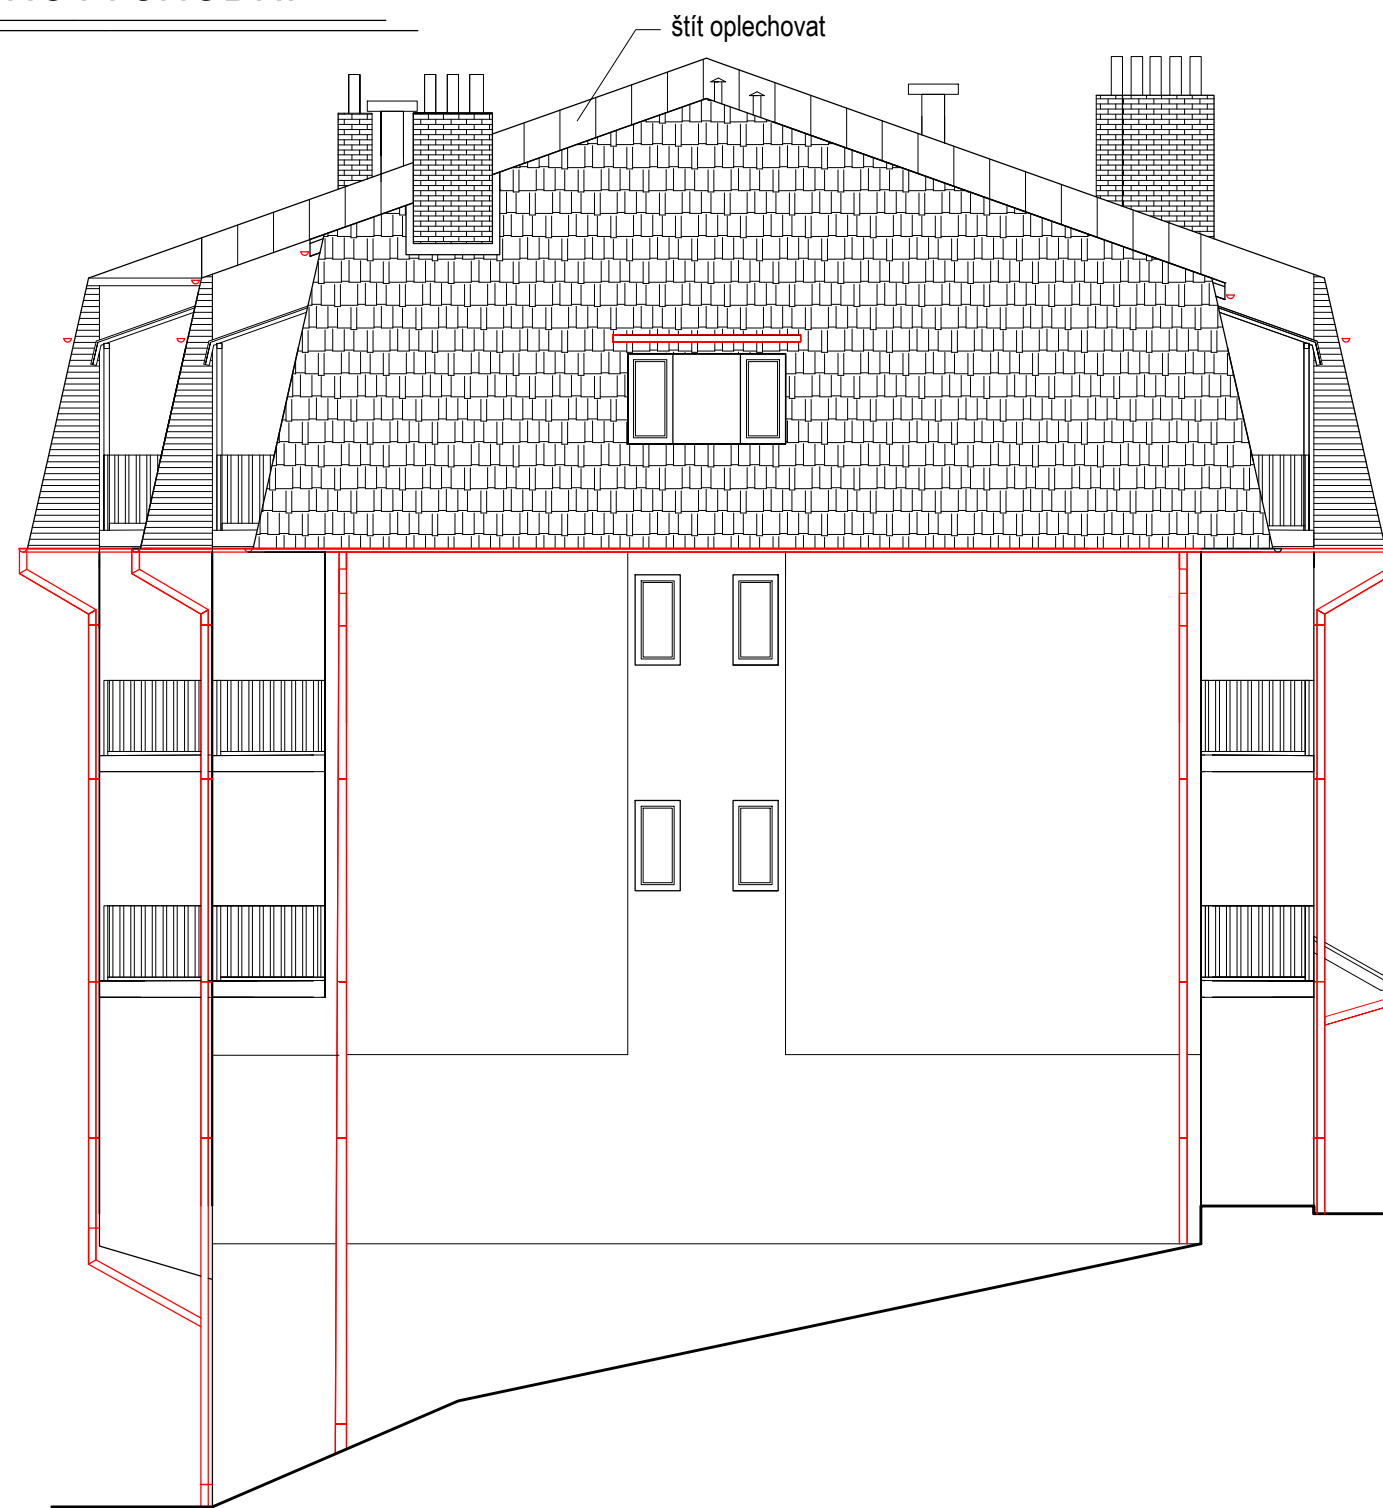

## " NAVRŽENÉ ŘEŠENÍ "

ZODP.PROJEKTANT	RENATA ŠKOPOVÁ	RENATA ŠKOPOVÁ Grafické a kresličské zpracování projektové dokumentace Dolní Újezd m.č. Skoky 68,75125 mob. 733 747 353, IČ 731 18 214												
VYPRACOVAL	RENATA ŠKOPOVÁ													
STAVEBNÍK	Město Studénka ,nám. Republiky 762, Studénka													
MÍSTO STAVBY	k.ú. Butovice, p.č.st.1568/1													
NÁZEV AKCE:	" Výměna střešní krytiny a nové oplechování na bytovém domě č.p. 810 "													
OBSAH	POHLED SEVEROZÁPADNÍ A JIHOVÝCHODNÍ	<table border="1"> <tr> <td>DATUM</td> <td>04/2018</td> </tr> <tr> <td>ZAK.ČÍS.</td> <td>2018</td> </tr> <tr> <td>STUPEŇ</td> <td>P.S.</td> </tr> <tr> <td>OKRES</td> <td>NOVÝ JIČÍN</td> </tr> <tr> <td>MĚŘÍTKO :</td> <td>PŘÍLOHA :</td> </tr> <tr> <td>1:110</td> <td>D.1.1.b.7</td> </tr> </table>	DATUM	04/2018	ZAK.ČÍS.	2018	STUPEŇ	P.S.	OKRES	NOVÝ JIČÍN	MĚŘÍTKO :	PŘÍLOHA :	1:110	D.1.1.b.7
DATUM	04/2018													
ZAK.ČÍS.	2018													
STUPEŇ	P.S.													
OKRES	NOVÝ JIČÍN													
MĚŘÍTKO :	PŘÍLOHA :													
1:110	D.1.1.b.7													