



1.PP
M1:100

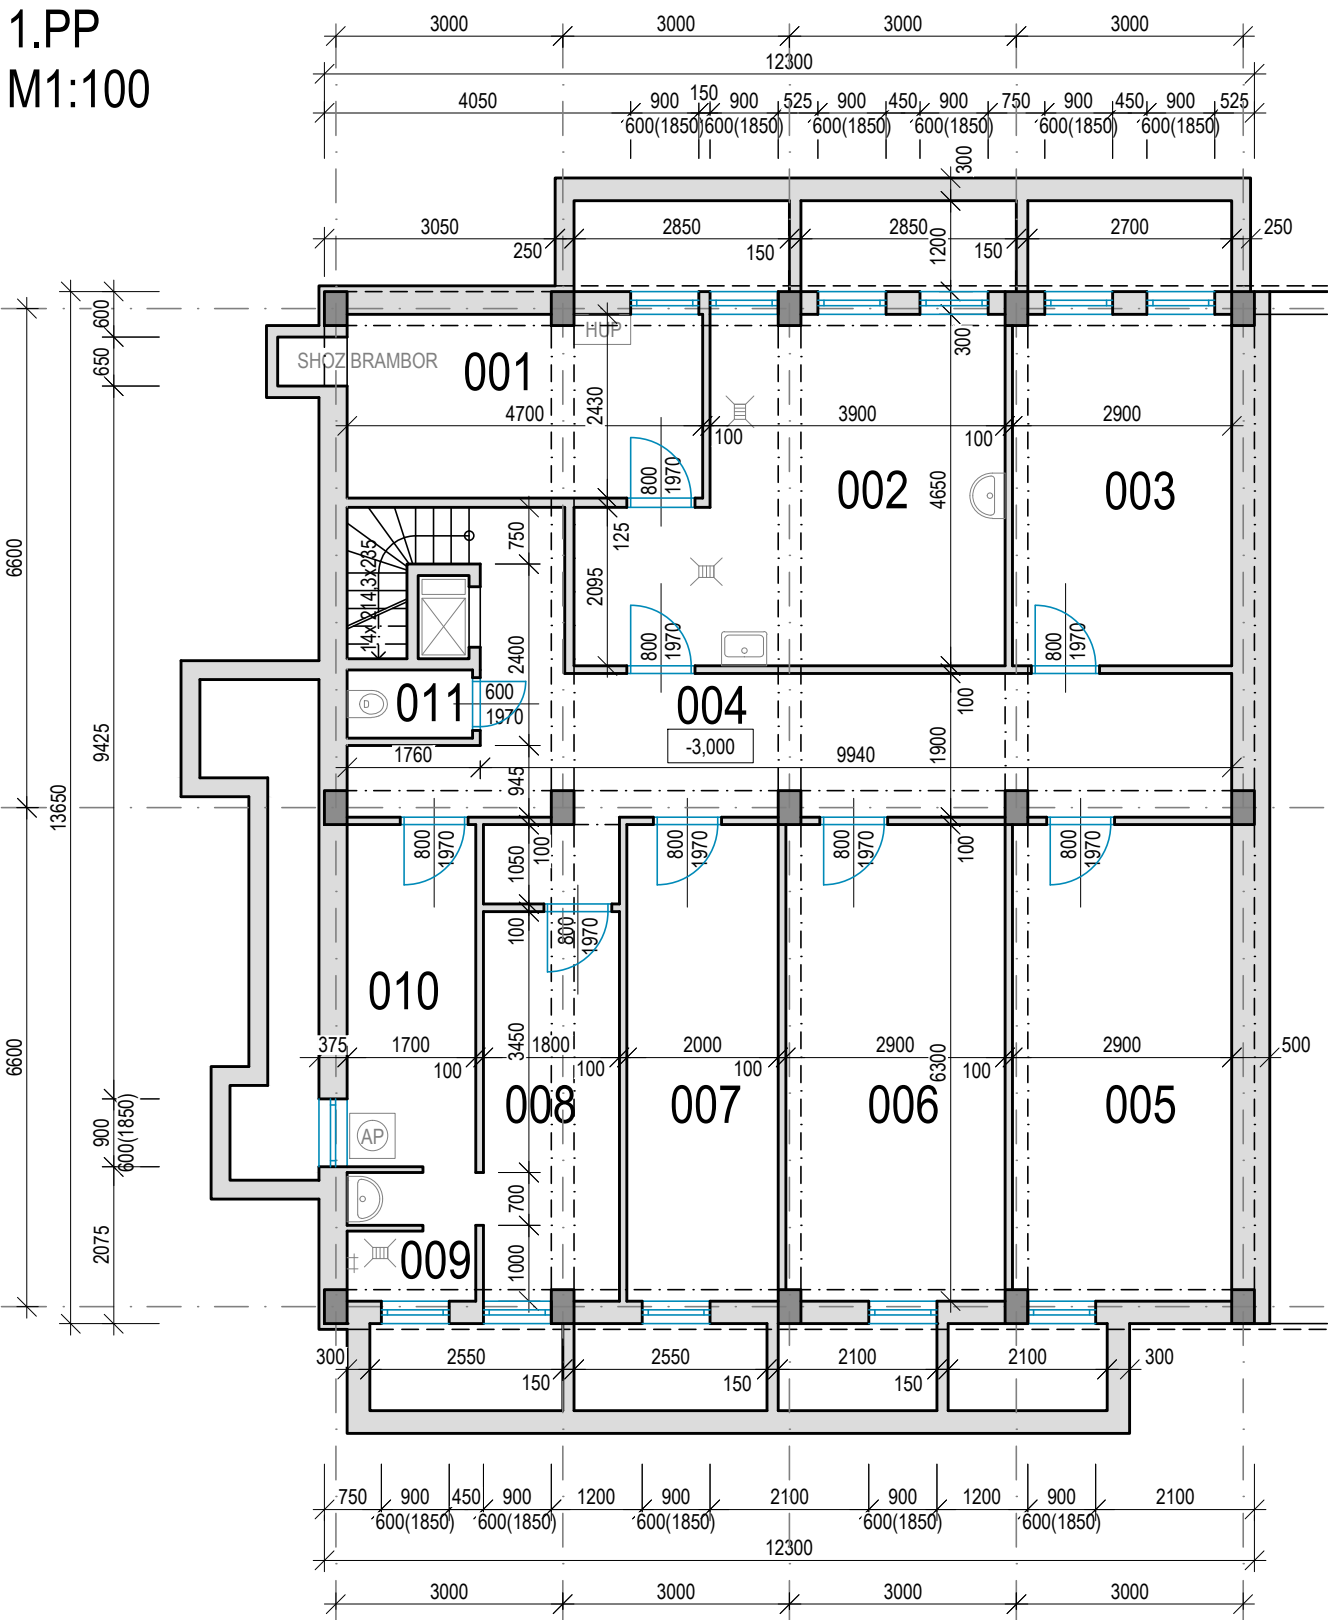

1.NP
M1:100

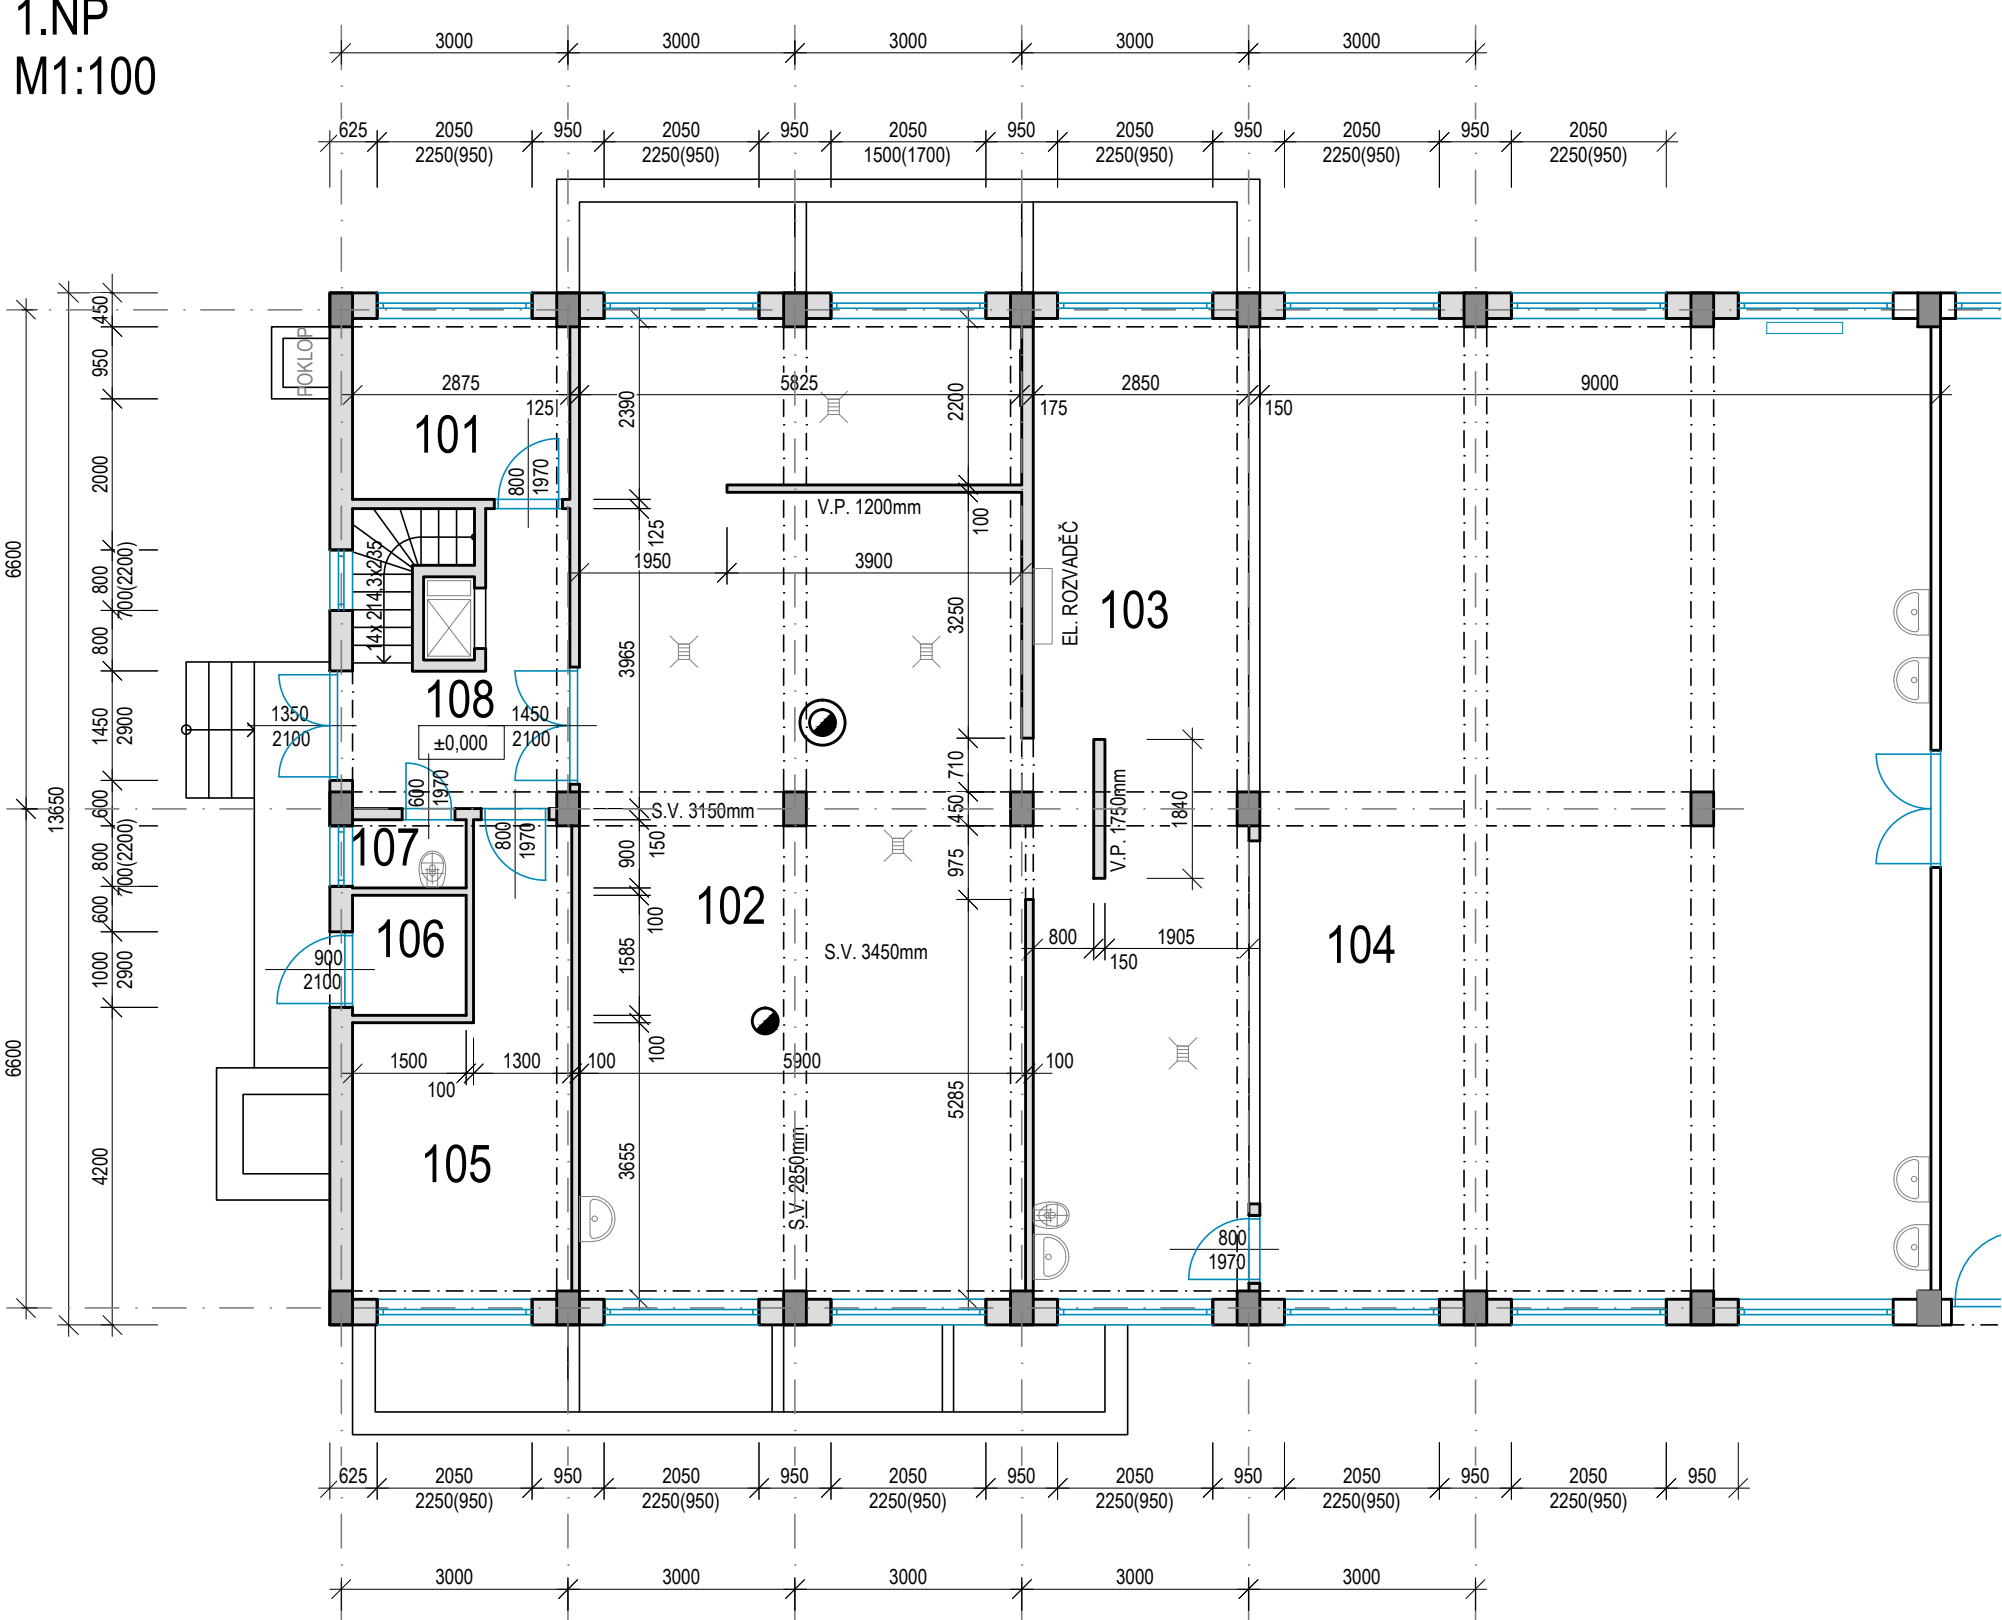

LEGENDA MÍSTNOSTÍ 1.PP

ČÍSLO MÍSTNOSTI	POPIS MÍSTNOSTI	PLOCHA [m]	S.V. [m]	PODLAHA	STĚNA
001	SKLAD BRAMBOR	11,38	2,72	BETONOVÁ STĚRKA	
002	ŠKRÁBÁRNA BRAMBOR	21,86	2,72	BETONOVÁ STĚRKA	KERAMICKÝ OBKLAD OMÍTKA
003	STROJOVNA VZT	13,46	2,72	BETONOVÁ STĚRKA	OMÍTKA
004	CHODBA + SCHODIŠTĚ	26,94	2,72	BETONOVÁ STĚRKA	OMÍTKA
005	SKLAD	18,24	2,72	BETONOVÁ STĚRKA	OMÍTKA
006	SKLAD	18,24	2,72	BETONOVÁ STĚRKA	OMÍTKA
007	SKLAD	12,60	2,72	LINOLEUM	OMÍTKA
008	ŠATNA	9,23	2,72	BETONOVÁ STĚRKA	OMÍTKA
009	SPRCHA	2,94	2,72	KERAMICKÁ DLAŽBA	KERAMICKÝ OBKLAD
010	PRÁDELNA A SUŠÁRNA	7,69	2,72	BETONOVÁ STĚRKA	OMÍTKA
011	WC	1,49	2,72	KERAMICKÁ DLAŽBA	KERAMICKÝ OBKLAD

POZNÁMKA
SVĚTLOU VÝŠKOU MÍSTNOSTI JE MYŠLENA VÝŠKA PO STROPNÍ DESKU. V MÍSTĚ PRŮVLAKŮ JE SVĚTLÁ VÝŠKA NIŽŠÍ
SVĚTLÁ VÝŠKA PO PRŮVLAKY JE 2420mm V PODÉLNÉM SMĚRU A 2120 mm V PŘÍČNÉM SMĚRU



LEGENDA MÍSTNOSTÍ 1.NP


ČÍSLO MÍSTNOSTI	POPIS MÍSTNOSTI	PLOCHA [m]	S.V. [m]	PODLAHA	STĚNA
101	KANCELÁŘ	6,852	3,45	KOBEREC	OMÍTKA
102	PŘÍPRAVA A VARNA JÍDLA	75,63	3,45	KERAMICKÁ DLAŽBA	KERAMICKÝ OBKLAD
103	VÝDEJNA JÍDLA	36,86	3,45	KERAMICKÁ DLAŽBA	KERAMICKÝ OBKLAD
104	JÍDELNA	114,94	3,45	PVC	OMÍTKA
105	DENNÍ SKLAD	14,05	3,45	KOBEREC	OMÍTKA
106	SKLAD ODPADU	2,38	3,45	KERAMICKÁ DLAŽBA	KERAMICKÝ OBKLAD
107	ÚKLIDOVÁ MÍSTNOST	1,35	3,45	KERAMICKÁ DLAŽBA	KERAMICKÝ OBKLAD
108	VSTUP A CHODBA	7,58	3,45	KERAMICKÁ DLAŽBA	KERAMICKÝ OBKLAD

POZNÁMKA
MÍSTNOSTI 109 AŽ 119 SE NACHÁZÍ V ČÁSTI BUDOVY, KTEROU TENTO PROJEKT NEŘEŠÍ. Z TOHO DŮVODU NEJSOU ZAHNUTY V TABULCE
SVĚTLOU VÝŠKOU MÍSTNOSTI JE MYŠLENA VÝŠKA PO STROPNÍ DESKU. V MÍSTĚ PRŮVLAKŮ JE SVĚTLÁ VÝŠKA NIŽŠÍ
S.V. PO PRŮVLAKY JE 3150mm V PODÉLNÉM SMĚRU A 2850 mm V PŘÍČNÉM SMĚRU

LEGENDA

- STÁVAJÍCÍ ZDĚNÉ/BETONOVÉ KONSTRUKCE
- STÁVAJÍCÍ ŽB SLOUPY 300/450 mm
- STÁVAJÍCÍ VÝPLNĚ OTVORŮ

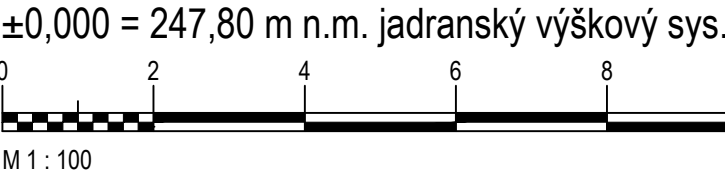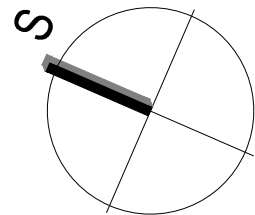

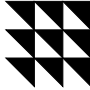Revize	Druh změny	Objednatel Client	Generální projektant General designer	Vypracoval / Elaborated by Ing. Štenclová	Subdodavatel Subcontractor	Vypracoval / Elaborated by	Akce Project	Objekt Object	Profese Specialization	Stavební	Formát / Size	4x A4
		Město Studénka nám. Republiky 762 742 13 Studénka	 TECHNOPROJEKT Technoprojekt, a.s. Havlíčkovo nábřeží 38 702 00 Ostrava	Kontroloval / Checked by Ing. Frýza	Manažer projektu / Project manager Ing. Frýza	Kontroloval / Checked by	PD - REKONSTRUKCE ŠKOLNÍCH KUCHYNÍ STUDÉNKA	SO 02 - REKONSTRUKCE KUCHYNĚ ZŠ SJEDNOCENÍ	Název výkresu Title	PŮDORYS KUCHYNĚ - STÁVAJÍCÍ STAV	Datum / Date	15/11/2018
						Manažer projektu / Project manager					Stupeň / Phase	DPS
											Měřítko / Scale	1:100
											Revize / Revision	00
											Archivní číslo / Archive No.	928-32470-110-02