




Pohled jihozápadní

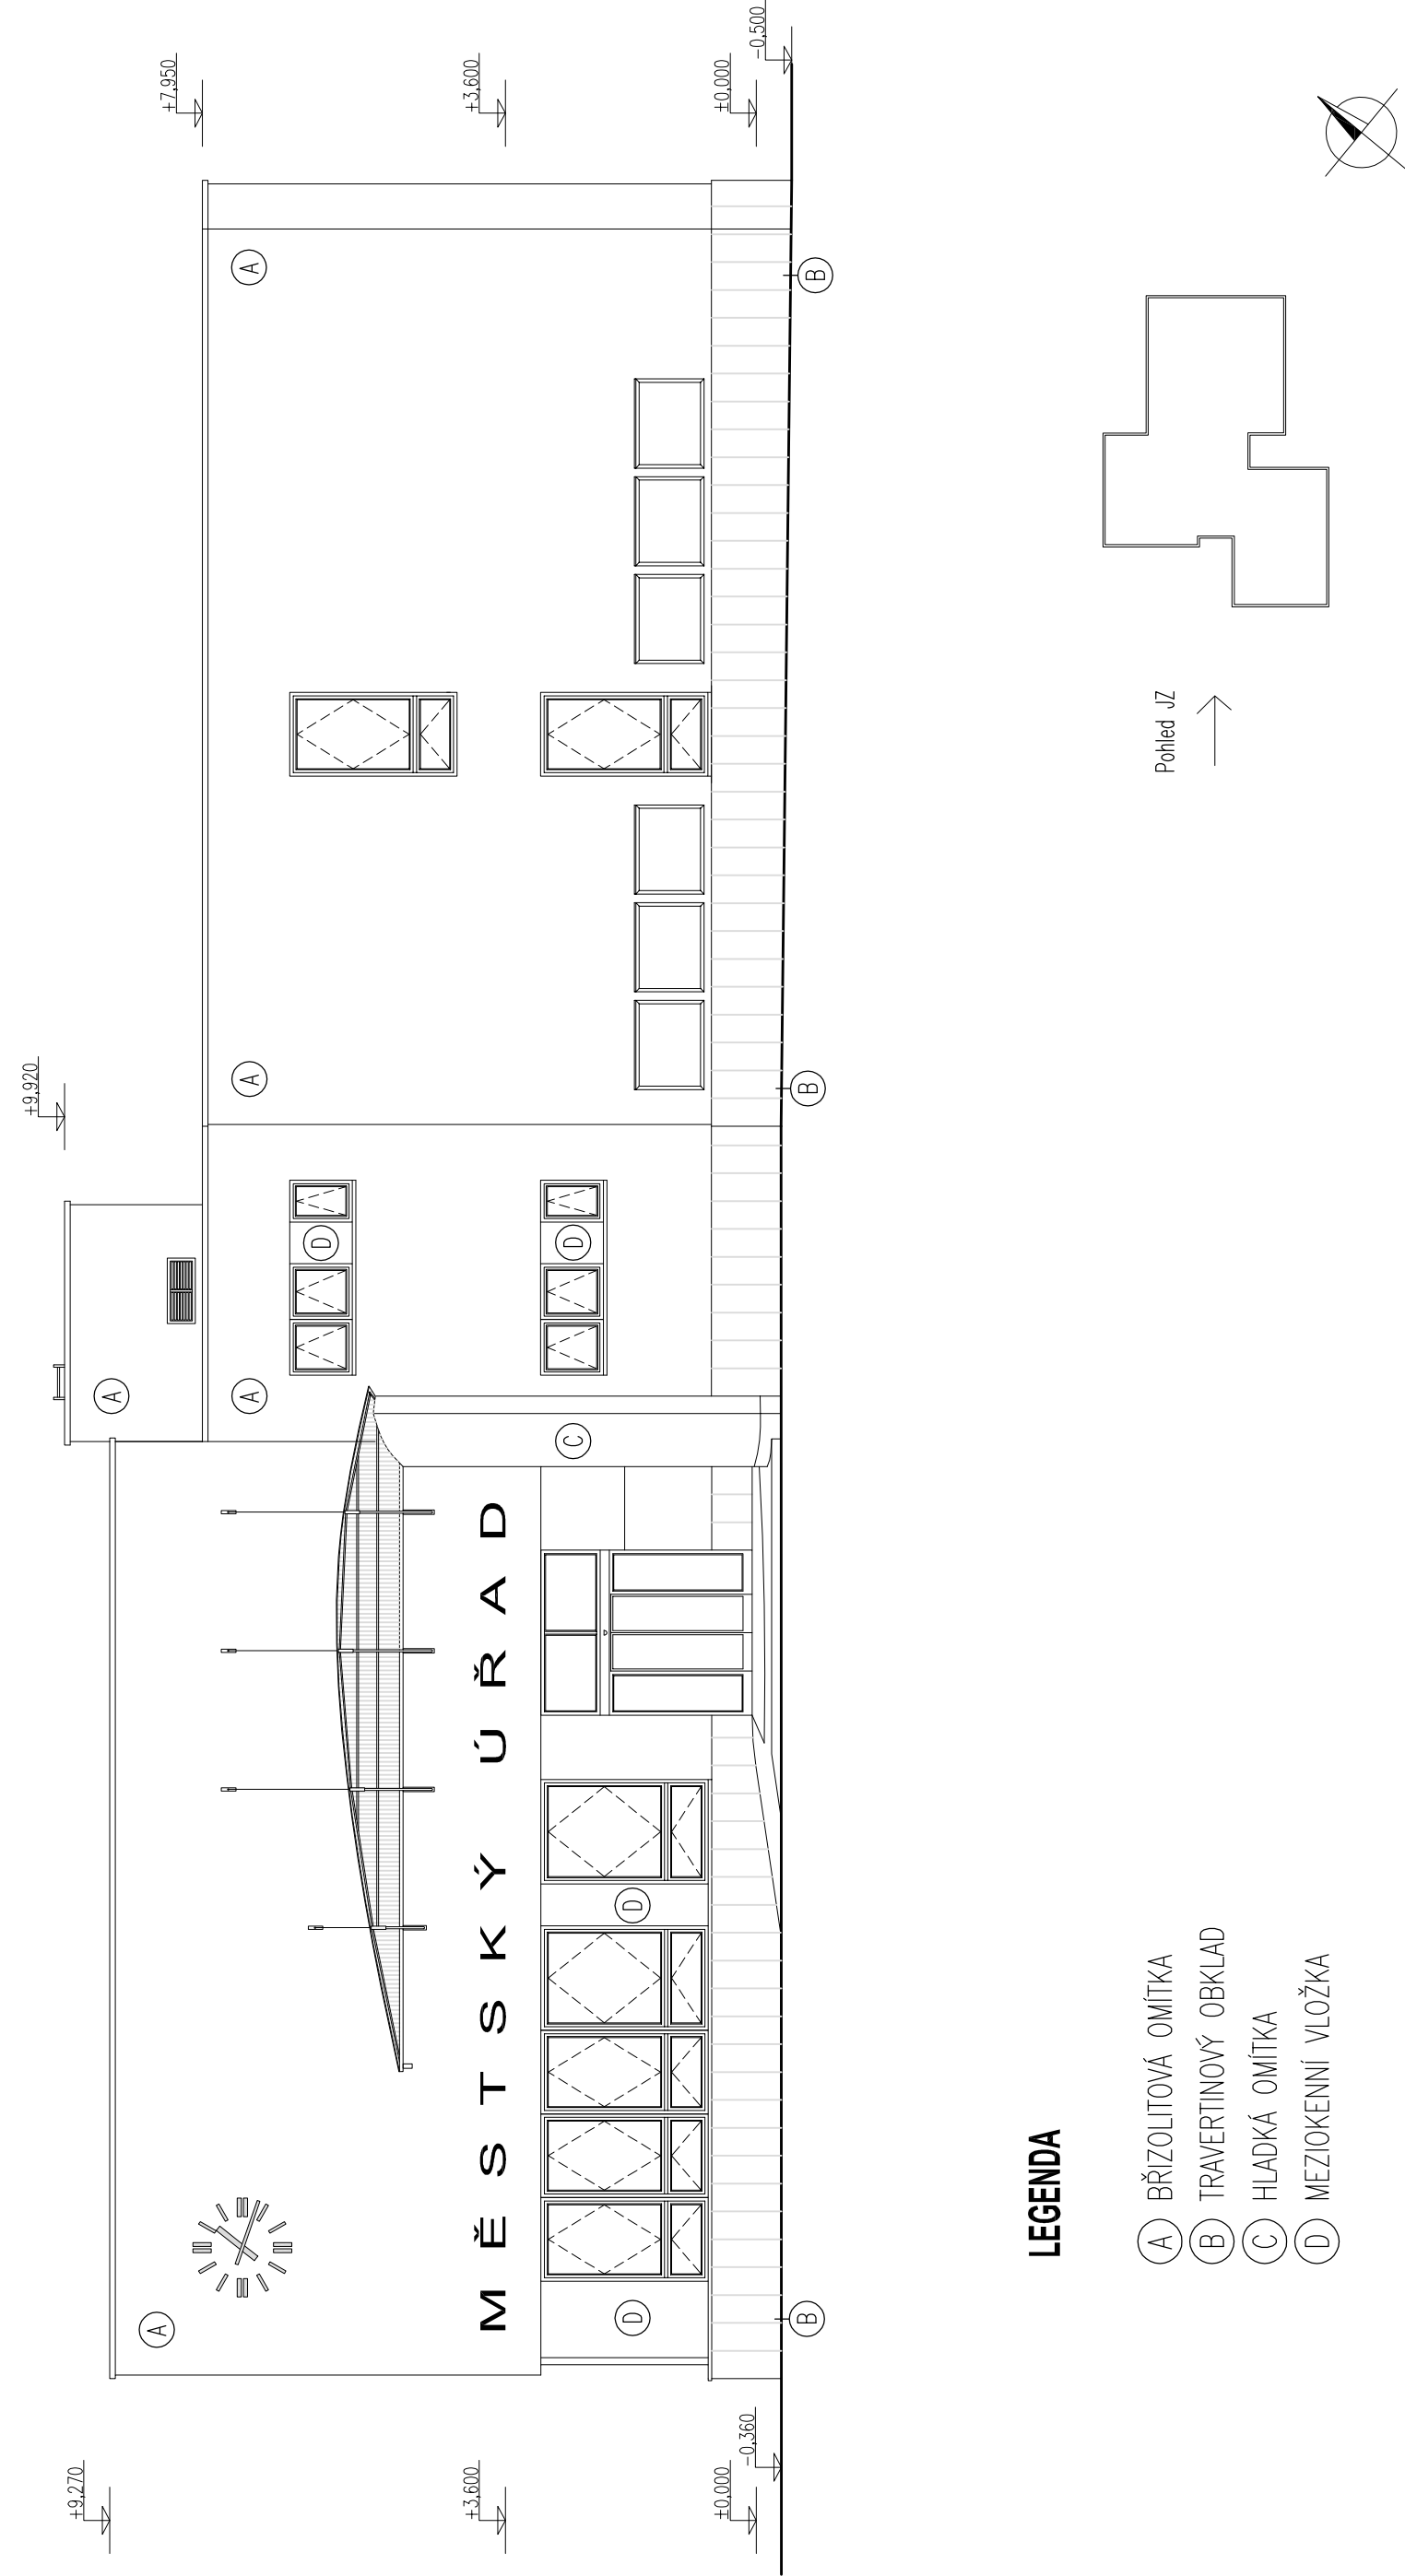

LEGENDA

- (A) BŘÍZOLITOVÁ OMÍTKA
- (B) TRAVERTINOVÝ OBKLAD
- (C) HLADKÁ OMÍTKA
- (D) MEZIOKENNÍ VLOŽKA

Pohled JZ
→

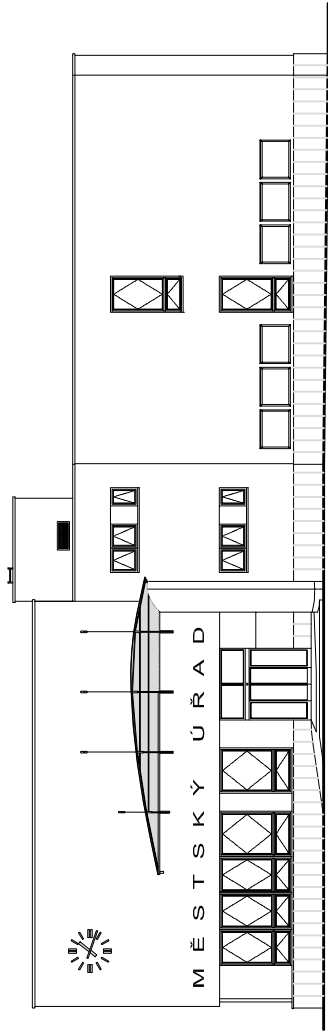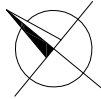

Generální projektant,
autor



Smetanovo nám. 979/2, 702 00 Ostrava
tel.: 596 262 685 fax.: 596 262 682
mso@msgroup.cz www.msgroup.cz
IČ: 26781808 DIČ: CZ26781808
zapsaná v obchodním rejstříku
veřejném Krasickým soudem v Ostravě
oddíl C, vložka 33102



HIP: MS architektura a design s.r.o.
Mgr. Agneta Elzbieta Szulcova

Stavebník: Město Studénka
Náměstí Republiky 762, 742 13 Studénka
IČ: 00298441
DIČ: CZ 00298441

PD - MěÚ - celková rekonstrukce objektu
Náměstí Republiky 762, 742 13 Studénka
Dokumentace stávajícího stavu

S0.01

01.01 - STAVEBNÍ ČÁST

Zpracovatel projektové části:



Autorizační razítko:

Zodpovědný projektant:
Bc. Petr Macura
Vypracoval:
Bc. Petr Macura
Kontroloval:
Tomaš Pavlík
Datum:
08/2009
Formát:
3x4
Měřítko:
1:100

Paré:

Pohled jihozápadní

Č. výkresu:

ST.01.01.08