



# Pohled severovýchodní


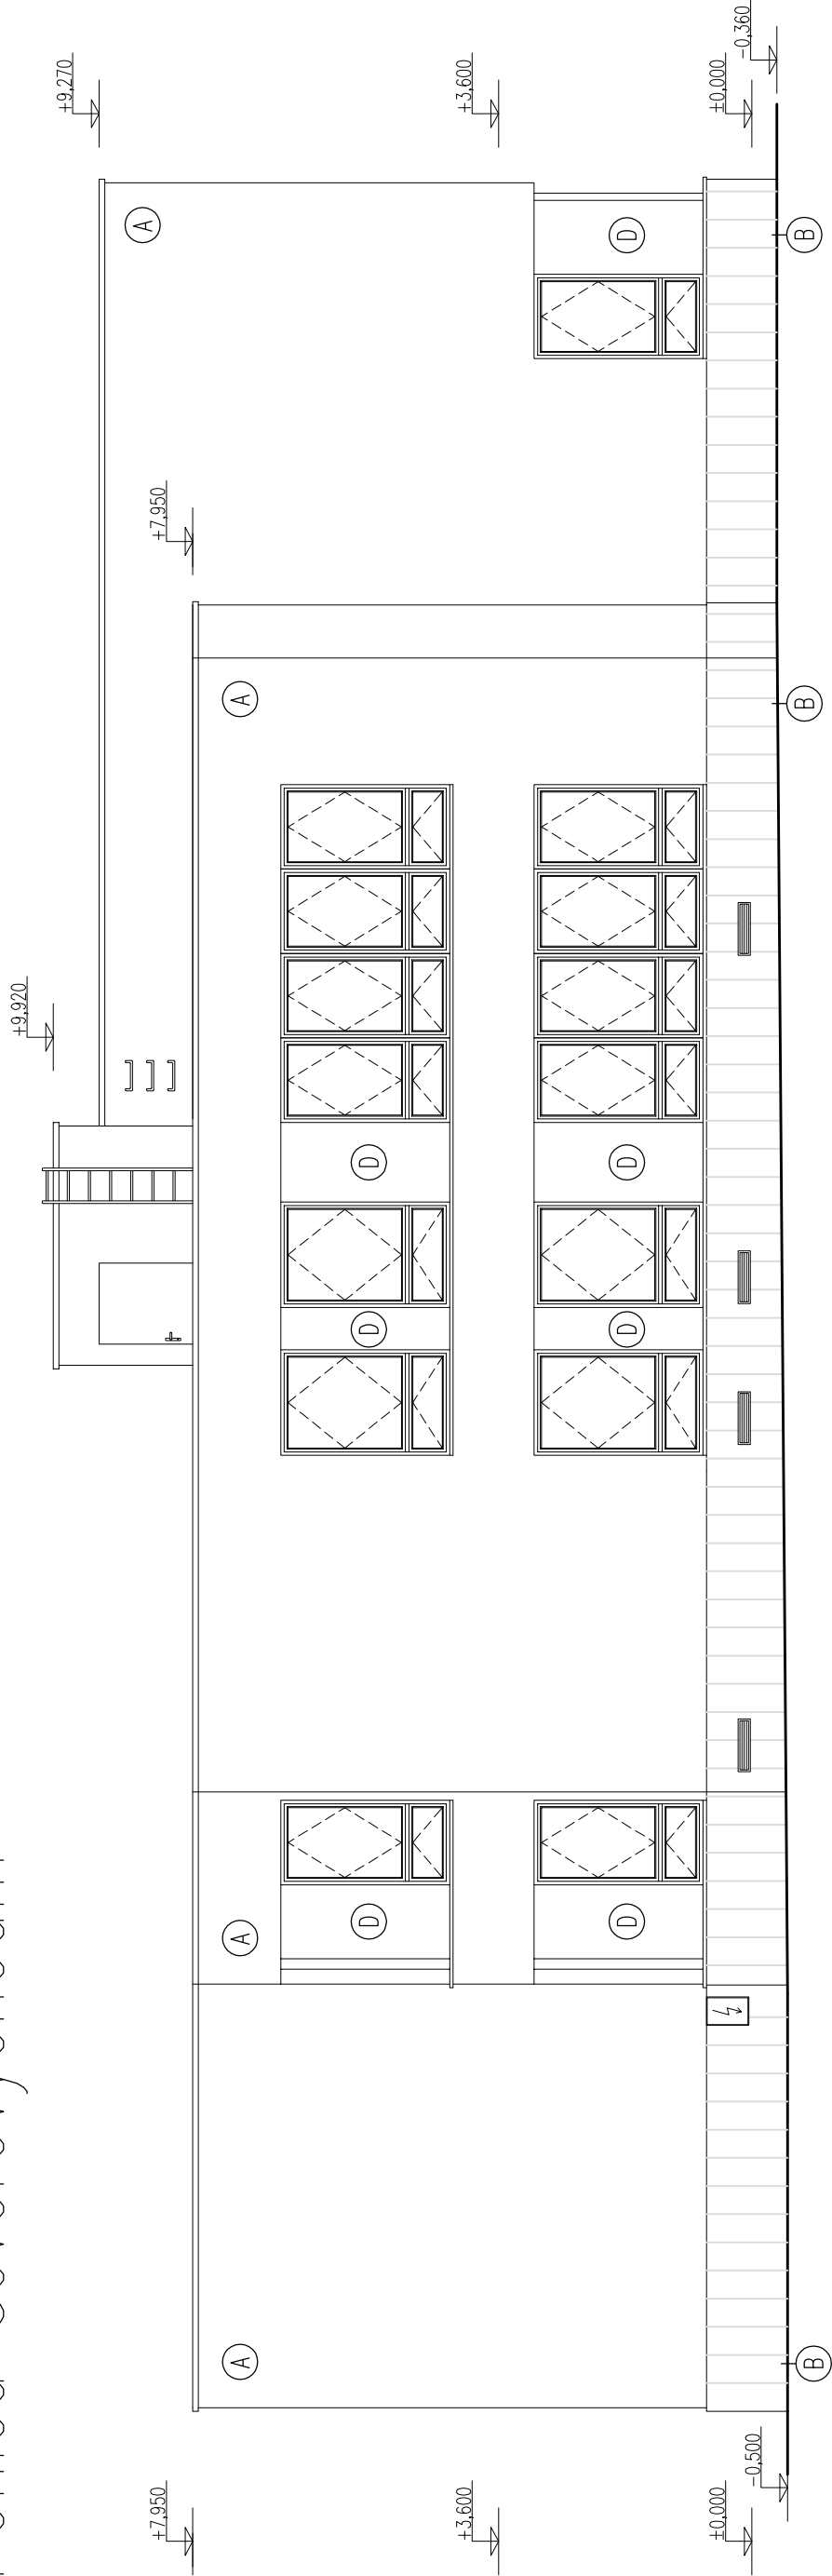


- Ⓐ BŘÍZOLITOVÁ OMÍTKA
- Ⓑ TRAVERTINOVÝ OBKLAD
- Ⓒ HLADKÁ OMÍTKA
- Ⓓ MEZIOKENNÍ VLOŽKA

## LEGENDA

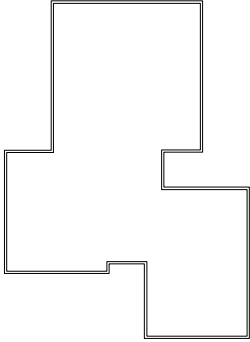

Pohled SV  
←

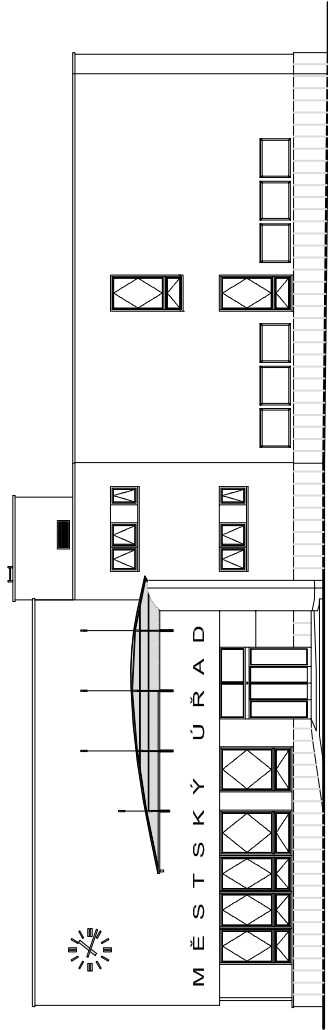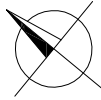

Generální projektant,  
autor



Smetanova nám. 979/2, 702 00 Ostrava  
tel.: 596 262 685 fax: 596 262 682  
msa@msgroup.cz www.msgroup.cz  
Č. 26781808 DIČ: CZ26781808  
zapsaná v obchodním rejstříku  
veřejněm Krajským soudem v Ostravě  
oddíl C, vložka 33102



HIP: MS architektura a design s.r.o.  
Mgr. Ing. arch. Eliška Studénka

Stavebník: Město Studénka  
Náměstí Republiky 762, 742 13 Studénka  
Č. 00298441 DIČ: CZ 00298441

## PD - MeŮ - celková rekonstrukce objektu

Náměstí Republiky 762, 742 13 Studénka  
Dokumentace stávajícího stavu

## S0.01

01.01 - STAVEBNÍ ČÁST

Zpracovatel projektové části:



Autorizační razítko:

Zodpovědný projektant: Bc. Petr Macura  
Vyracoval: Bc. Petr Macura  
Kontroloval: Tomáš Pavlík  
Datum: 08/2009  
Formát: 3xA4  
Měřítko: 1:100

Paré:

Pohled severovýchodní

Č. výkresu: ST.01.01.06