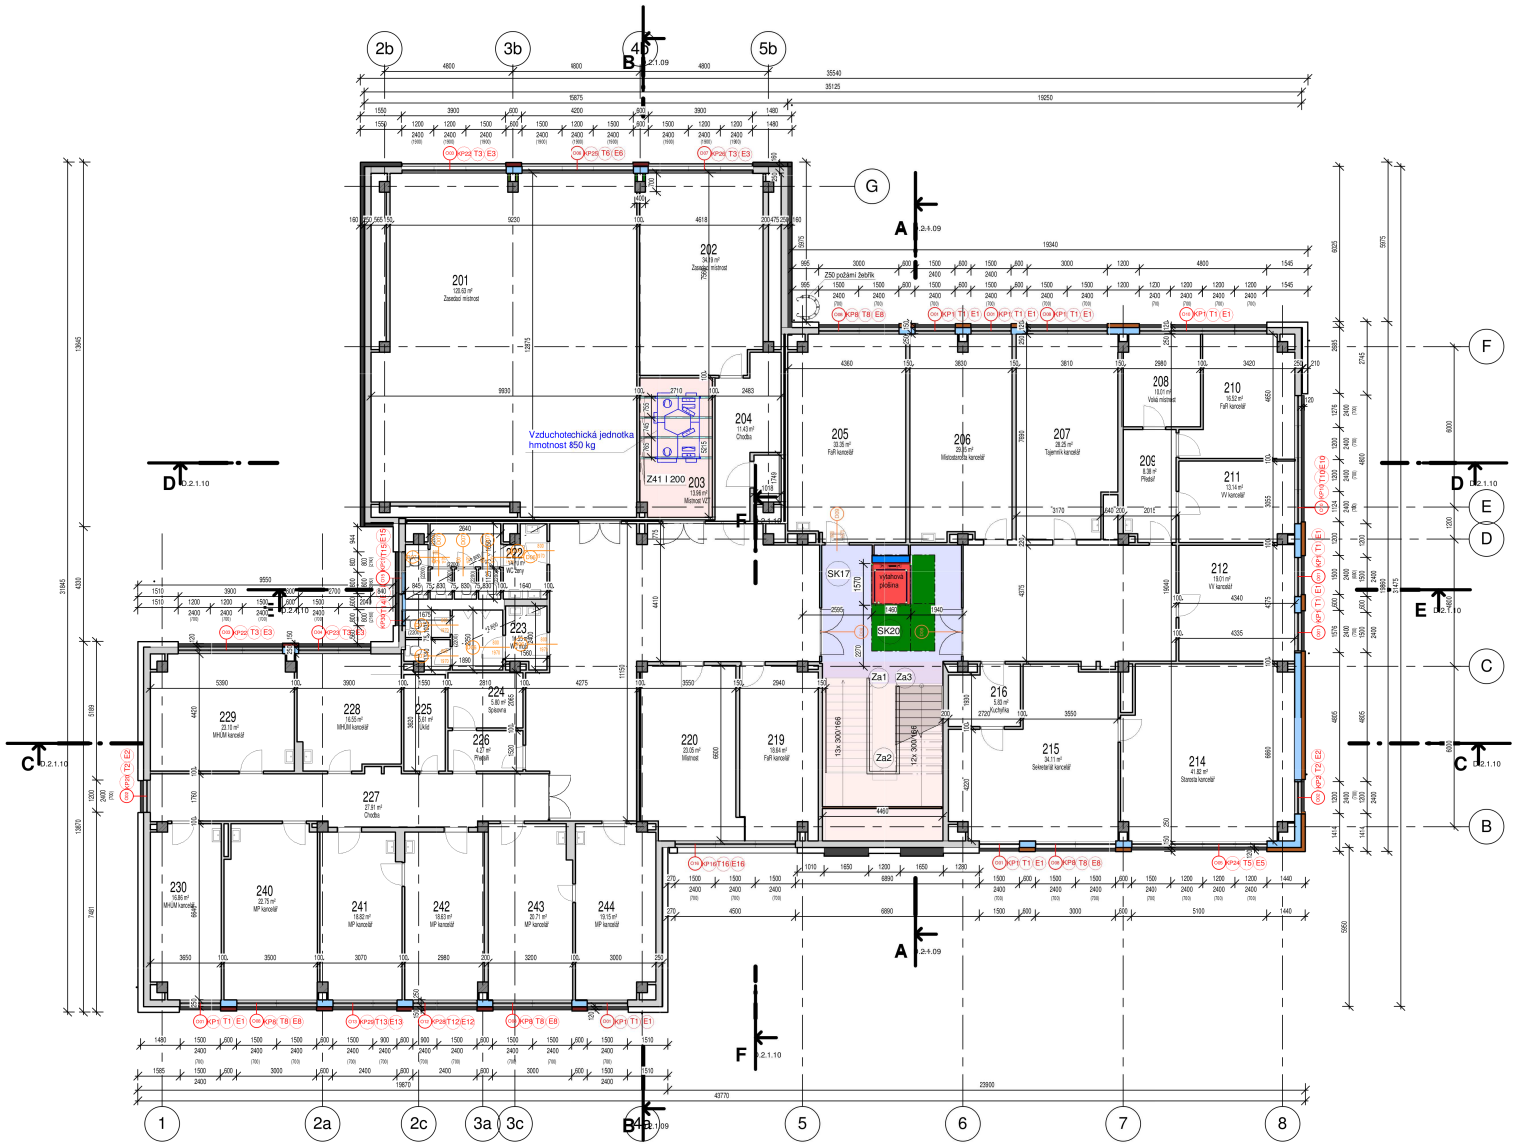

Tabulka místností 2.NP návrh						
Poznámka	Název	Plocha	Povrchová úprava podlahy	Povrchová úprava stropu	Povrchová úprava stěny	Poznámka
201	Zasedací místnost	121 m²	stávající- zátěžový koberec	stávající-podhled	stávající-malba	
202	Zasedací místnost	34 m²	stávající- zátěžový koberec	stávající-podhled	stávající-malba	
203	Místnost VZT	14 m²	stávající-teraco	stávající-podhled	stávající-malba	
204	Chodba	11 m²	stávající-teraco	stávající-podhled	stávající-malba	
205	FaR kancelář	33 m²	stávající- zátěžový koberec	stávající- malba	stávající-malba	
206	Místostarosta kancelář	29 m²	stávající- zátěžový koberec	stávající- malba	stávající-malba	
207	Tajemník kancelář	28 m²	stávající- zátěžový koberec	stávající- malba	stávající-malba	
208	Volná místnost	10 m²		stávající- malba	stávající-malba	
209	Předsíň	8 m²	stávající-PVC	stávající- malba	stávající-malba	
210	FaR kancelář	17 m²	stávající- zátěžový koberec	stávající- malba	stávající-malba	
211	VV kancelář	13 m²	stávající- zátěžový koberec	stávající- malba	stávající-malba	
212	VV kancelář	19 m²	stávající- zátěžový koberec	stávající- malba	stávající-malba	
214	Starosta kancelář	42 m²	stávající- čistící koberec	stávající- malba	stávající-malba	
215	Sekretariát kancelář	34 m²	stávající- čistící koberec	stávající- malba	stávající-malba	
216	Kuchyňka	6 m²	stávající-PVC	stávající- malba	stávající-malba	
219	FaR kancelář	19 m²	stávající- zátěžový koberec	stávající- malba	stávající-malba	
220	Místnost	23 m²	stávající- zátěžový koberec	stávající- malba	stávající-malba	
221	Chodba	73 m²	stávající-teraco	stávající-podhled	stávající-malba	
222	WC ženy	15 m²	stávající-dlažba	stávající-podhled	stávající-malba, keramický obklad 2,2 m	
223	WC muži	12 m²	stávající-dlažba	stávající-podhled	stávající-malba, keramický obklad 2,2 m	
224	Spisovna	6 m²	stávající teraco	stávající malba	stávající malba	
225	Úklid	6 m²	stávající-dlažba	stávající- malba	stávající-malba	
226	Předsíň	4 m²	stávající-PVC	stávající- malba	stávající-malba	
227	Chodba	28 m²	stávající-teraco	stávající- malba	stávající-malba	
228	MHÚM kancelář	17 m²	stávající- zátěžový koberec	stávající- malba	stávající-malba	
229	MHÚM kancelář	23 m²	stávající- zátěžový koberec	stávající- malba	stávající-malba	
230	MHÚM kancelář	17 m²	stávající- zátěžový koberec	stávající- malba	stávající-malba	
240	MP kancelář	23 m²	stávající- zátěžový koberec	stávající- malba	stávající malba	
241	MP kancelář	19 m²	stávající- zátěžový koberec	stávající- malba	stávající-malba	
242	MP kancelář	19 m²	stávající- zátěžový koberec	stávající- malba	stávající-malba	
243	MP kancelář	21 m²	stávající- zátěžový koberec	stávající- malba	stávající-malba	
244	MP kancelář	19 m²	stávající- zátěžový koberec	stávající- malba	stávající-malba	

1. ETAPA

tl. 160 **SK02 -Kontaktní zateplovací systém tl.160 mm, (tmavě šedá)**
lepící tmel
tepelná izolace z pěnového polystyrenu EPS F 160 mm, vč. injektovaného kotvení
stěrka+ armovací tkanina
silikonová točená omítka, zrno 1,5 mm

tl. 210 **SK03 -Kontaktní zateplovací systém tl.210 mm (bílá)**
lepící tmel
tepelná izolace z pěnového polystyrenu EPS F 210 mm, vč. injektovaného kotvení
stěrka+ armovací tkanina
silikonová točená omítka, zrno 1,5 mm

SK04 -Kontaktní zateplovací systém tl.150 mm (tmavě červená)
lepící tmel
tepelná izolace z pěnového polystyrenu EPS F 150 mm, vč. injektovaného kotvení
stěrka+ armovací tkanina
silikonová točená omítka, zrno 1,5 mm

SK05 - Kontaktní zateplovací systém tl.150 mm (světle hnědá)
lepící tmel
tepelná izolace z pěnového polystyrenu EPS F 150 mm, vč. injektovaného kotvení
stěrka+ armovací tkanina
silikonová točená omítka, zrno 1,5 mm

tl. 120 **SK06 -Kontaktní zateplovací systém tl.120 mm (bílá)**
lepící tmel
tepelná izolace z pěnového polystyrenu EPS F 150 mm, vč. injektovaného kotvení
stěrka+ armovací tkanina
silikonová točená omítka, zrno 1,5 mm

tl. 120 **SK07 -Kontaktní zateplovací systém, meziokenní vložky tl.120 mm (tmavě šedá)**
lepící tmel
tepelná izolace z pěnového polystyrenu EPS F 150 mm, vč. injektovaného kotvení
stěrka+ armovací tkanina
silikonová točená omítka, zrno 1,5 mm

SK19 - Dozdívky
Pórobetonové tvárnice 250 mm zděné na tenkovrstvou maltu
vně: Tepelná izolace z pěnového polystyrenu EPS F dle legendy
uvnitř: Vápenno-sádrová jednovrstvá omítka

SK10 -dozdívky tl. 50 mm
pórobetonové zdivo tl. 50 mm
vápeno- sádrová omítka

2. ETAPA

SK11 -Stěna u výtahu
KB 1-30 A (290x190x390 mm) tl. 300 mm

SK12 -prosklené příčky u schodiště
prosklená příčka tl. 100 mm

SK17 -Skladba nové podlahy 2.NP
keramická dlažba tl. 8 mm
lepící tmel tl. 6 mm
betonová mazanina tl. 59 mm
stávající skladba podlahy

SK20 -Skladba nové podlahy 2.NP
keramická dlažba tl. 8 mm
cementový potěr
separační fólie
kročejová izolace tl. 40 mm v případě, že se nachází v stávající části
lehčený beton do vln max 400 kg/m3
trapézový plech T.50 1 tl. 50 mm uložen
do spodní příruby I profilu
I profil 200
minerální podhled

SK13 -sádrokartonové příčky tl. 100 mm
sádrokartonové příčky tl. 100 mm
vápeno- sádrová omítka

Poznámka
- nová výtahová plošina
-nová vzduchotechnická jednotka

O- okenní výplň viz výpis výrobků,
KP- klempířský výrobek viz výpis výrobků,
T- vnitřní parapet viz výpis výrobků,
E- venkovní žaluzie viz výpis výrobků

stávající konstrukce

MR Design CZ, s.r.o.
projekční kancelář
Nábřeží SPB 457/30
708 00 Ostrava Poruba
tel. : 605 258 711

ZODPOVĚDNÝ PROJEKTANT: Roman Diehel
VYPRACOVALI: Roman Diehel, Ing. Hana Graňáková

STAVEBNÍK A STAV PROJEKTU:
Město Studénka
Dokumentace pro provedení stavby

AKCE:
MěÚ- částečná rekonstrukce objektu
nám. Republiky 762, 742 13 Studénka- Butovice

VÝKRES:
Půdorys 2.NP návrh

Č. ZAK.: 01/2016
DATUM: 01/2016
FORMÁT: A1
MĚŘÍTKO: 1 : 100
Č. VÝKRESU: **D.1.1.05**