


POHLED NA OPLOCENÍ Z ULIČNÍ STRANY (ÚSEK B+C)

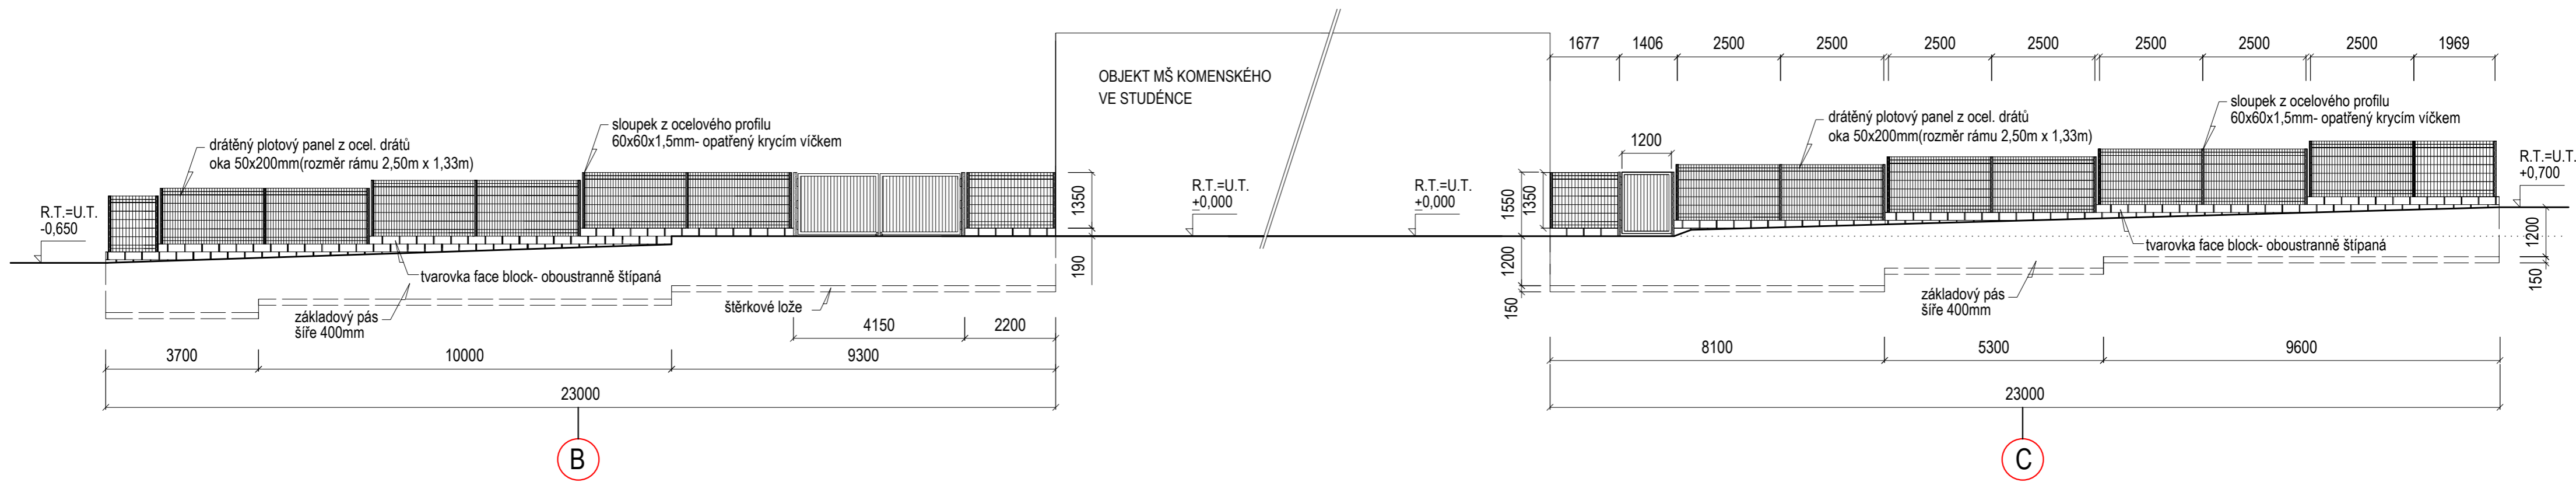

ZODP.PROJEKTANT	RENATA ŠKOPOVÁ	RENATA ŠKOPOVÁ		
VYPRACOVALA	RENATA ŠKOPOVÁ	Grafické a kresličské zpracování projektové dokumentace		
STAVEBNÍK	Město Studénka ,nám. Republiky 762, Studénka, 742 13	Dolní Újezd m.č. Skoky 68,75125 mob. 733 747 353, IČ 731 18 214		
MÍSTO STAVBY	k.ú. Studénka nad Odrou, parc.č. 938			
NÁZEV AKCE:	" OPRAVA PŘEDNÍHO PLOTU A PODEZDÍVKY V MŠ KOMENSKÉHO VE STUDÉNCE "		DATUM	11/2019
			ZAK.ČÍS.	2019
			STUPEŇ	P.S.
			OKRES	NOVÝ JIČÍN
OBSAH	NAVRŽENÉ ŘEŠENÍ OPRAVY OPLOCENÍ POHLED NA OPLOCENÍ Z ULIČNÍ STRANY - ÚSEK B+C		MĚŘÍTKO :	PŘÍLOHA :
			1:100	D.1.1.b.4