


PŮDORYS OBJEKTU

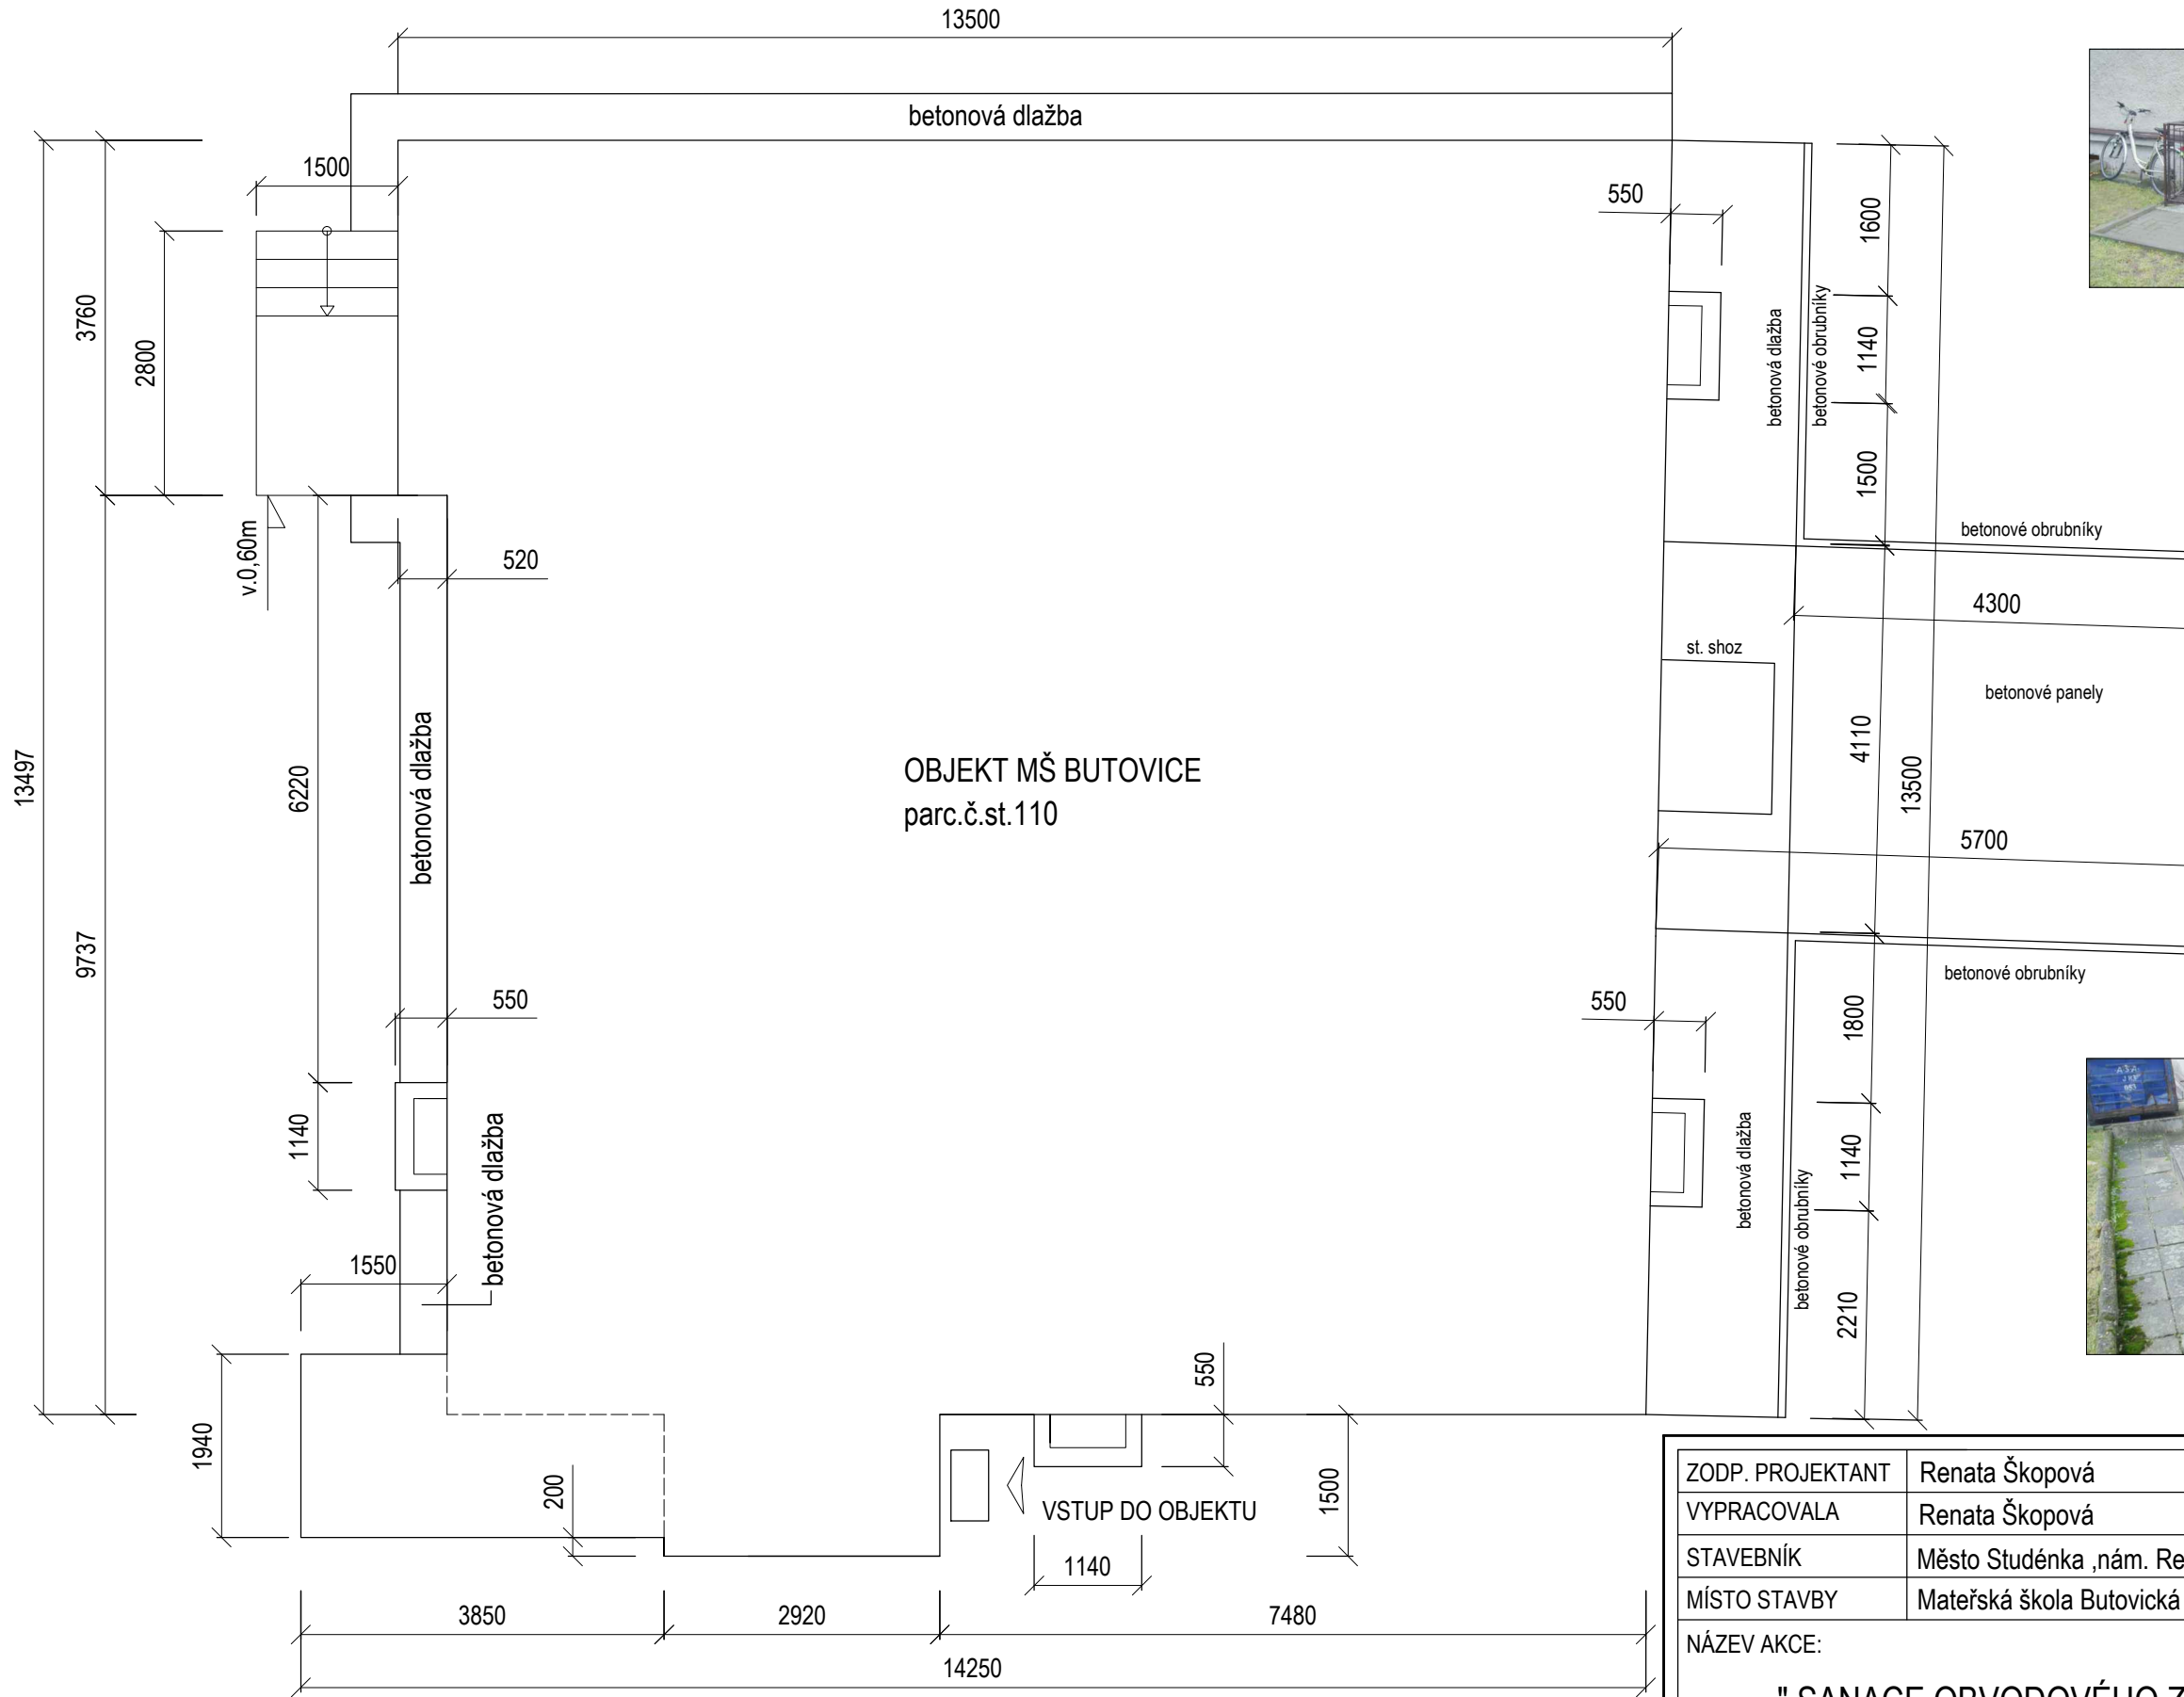

FOTODOKUMENTACE



ZODP. PROJEKTANT	Renata Škopová	RENATA ŠKOPOVÁ Grafické a kresličské zpracování projektové dokumentace Dolní Újezd m.č. Skoky 68,75125 mob. 733 747 353, IČ 731 18 214
VYPRACOVALA	Renata Škopová	
STAVEBNÍK	Město Studénka ,nám. Republiky 762, Studénka, 742 13	
MÍSTO STAVBY	Mateřská škola Butovická č.p. 106, Studénka, 742 13	
NÁZEV AKCE:	DATUM	
" SANACE OBVODOVÉHO ZDIVA NA MATEŘSKÉ ŠKOLE BUTOVICKÁ "	03/2019	
	ZAK.ČÍSLO	2019
	STUPEŇ	PS
OBSAH : PŮDORYS OBJEKTU-PASPORT STAVBY	OKRES	NOVÝ JIČÍN
	MĚŘÍTKO	PŘÍLOHA
	1 : 75	D.1.1.b.1