


PŮDORYS I.PP- stávající stav

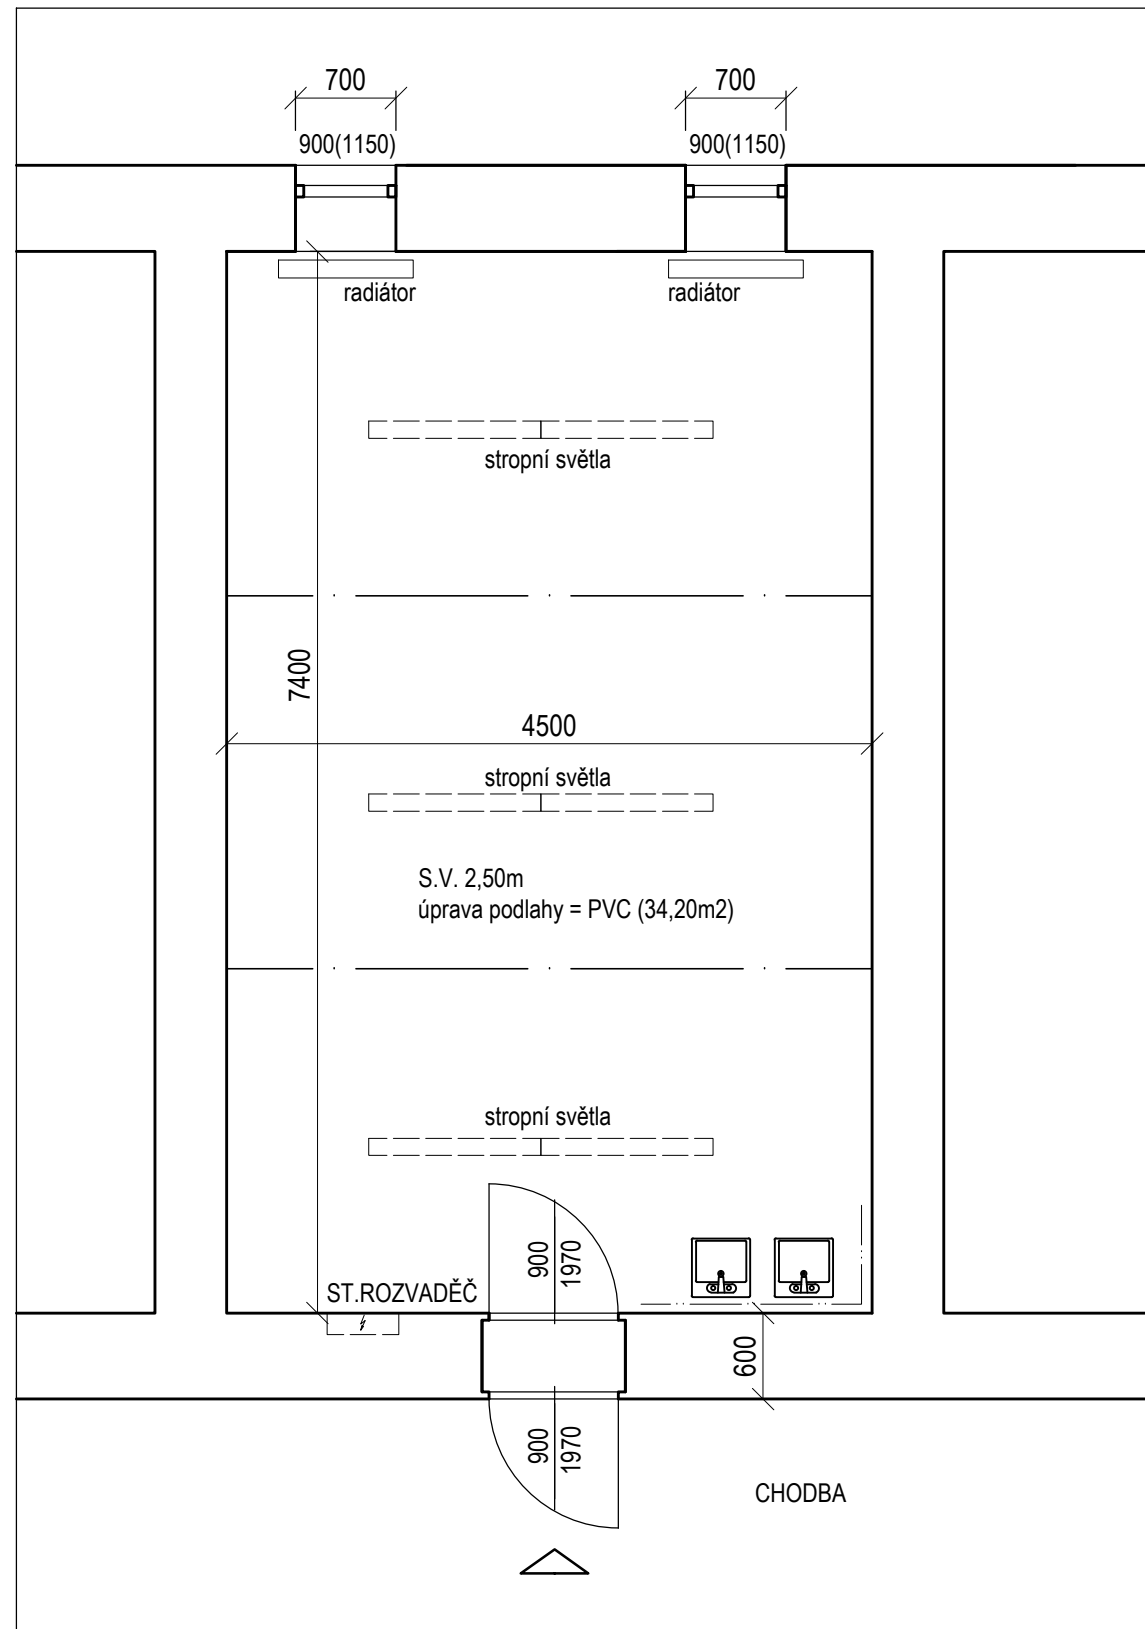

FOTODOKUMENTACE



| | | | | |
|--------------|---|--|-----------|------------|
| VYPRACOVALA | RENATA ŠKOPOVÁ | RENATA ŠKOPOVÁ Grafické a kresličské zpracování projektové dokumentace Dolní Újezd m.č. Skoky 68,75125 mob. 733 747 353, IČ 731 18 214 | | |
| INVESTOR | Město Studénka ,nám. Republiky 762,Studénka,742 13 | | | |
| MÍSTO STAVBY | ZŠ Butovická, Studénka | | | |
| NÁZEV AKCE | " Oprava omítek a podlahy v učebně dílen v suterénu ZŠ Butovická " | | DATUM | 03/2020 |
| OBSAH | PŮDORYS I.PP, FOTODOKUMENTACE - stávající stav | | ZAK.ČÍSLO | 2020 |
| | | | STUPEŇ | P.S. |
| | | | OKRES | Nový Jičín |
| | | | MĚŘÍTKO | PŘÍLOHA |
| | | | 1 : 50 | D1.1.b.1 |