


PŮDORYS I.PP- navržené řešení

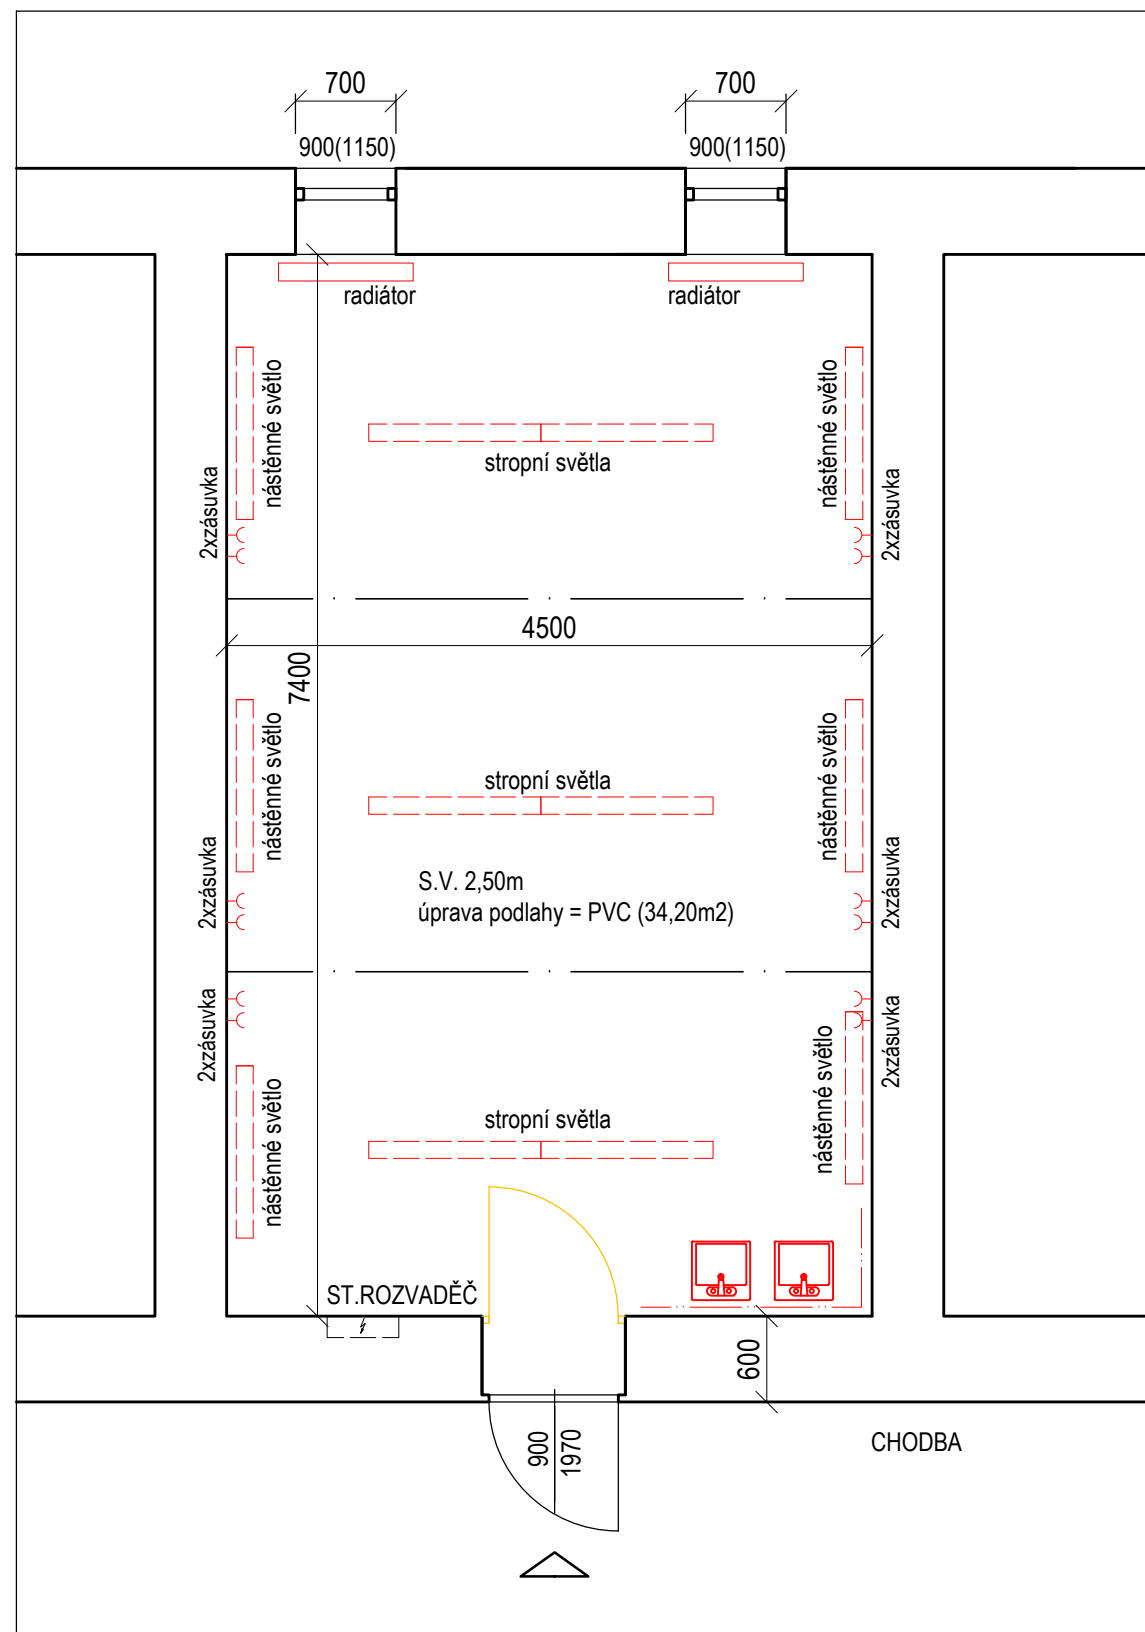

LEGENDA

- KONSTRUKCE STÁVAJÍCÍ
- KONSTRUKCE K VYBOURÁNÍ
- KONSTRUKCE NAVRŽENÉ

VYPRACOVALA	RENATA ŠKOPOVÁ	RENATA ŠKOPOVÁ Grafické a kresličské zpracování projektové dokumentace Dolní Újezd m.č. Skoky 68,75125 mob. 733 747 353, IČ 731 18 214			
INVESTOR	Město Studénka ,nám. Republiky 762,Studénka,742 13				
MÍSTO STAVBY	ZŠ Butovická, Studénka				
NÁZEV AKCE	" Oprava omítek a podlahy v učebně dílen v suterénu ZŠ Butovická "		DATUM	03/2020	
OBSAH			PŮDORYS I.PP- navržené řešení	ZAK.ČÍSLO	2020
				STUPEŇ	P.S.
				OKRES	Nový Jičín
		MĚŘÍTKO	PŘÍLOHA		
		1 : 50	D1.1.b.2		