



Podélný profil vodovodu - varianta II.

MĚŘÍTKO 1:1000 / 1:100

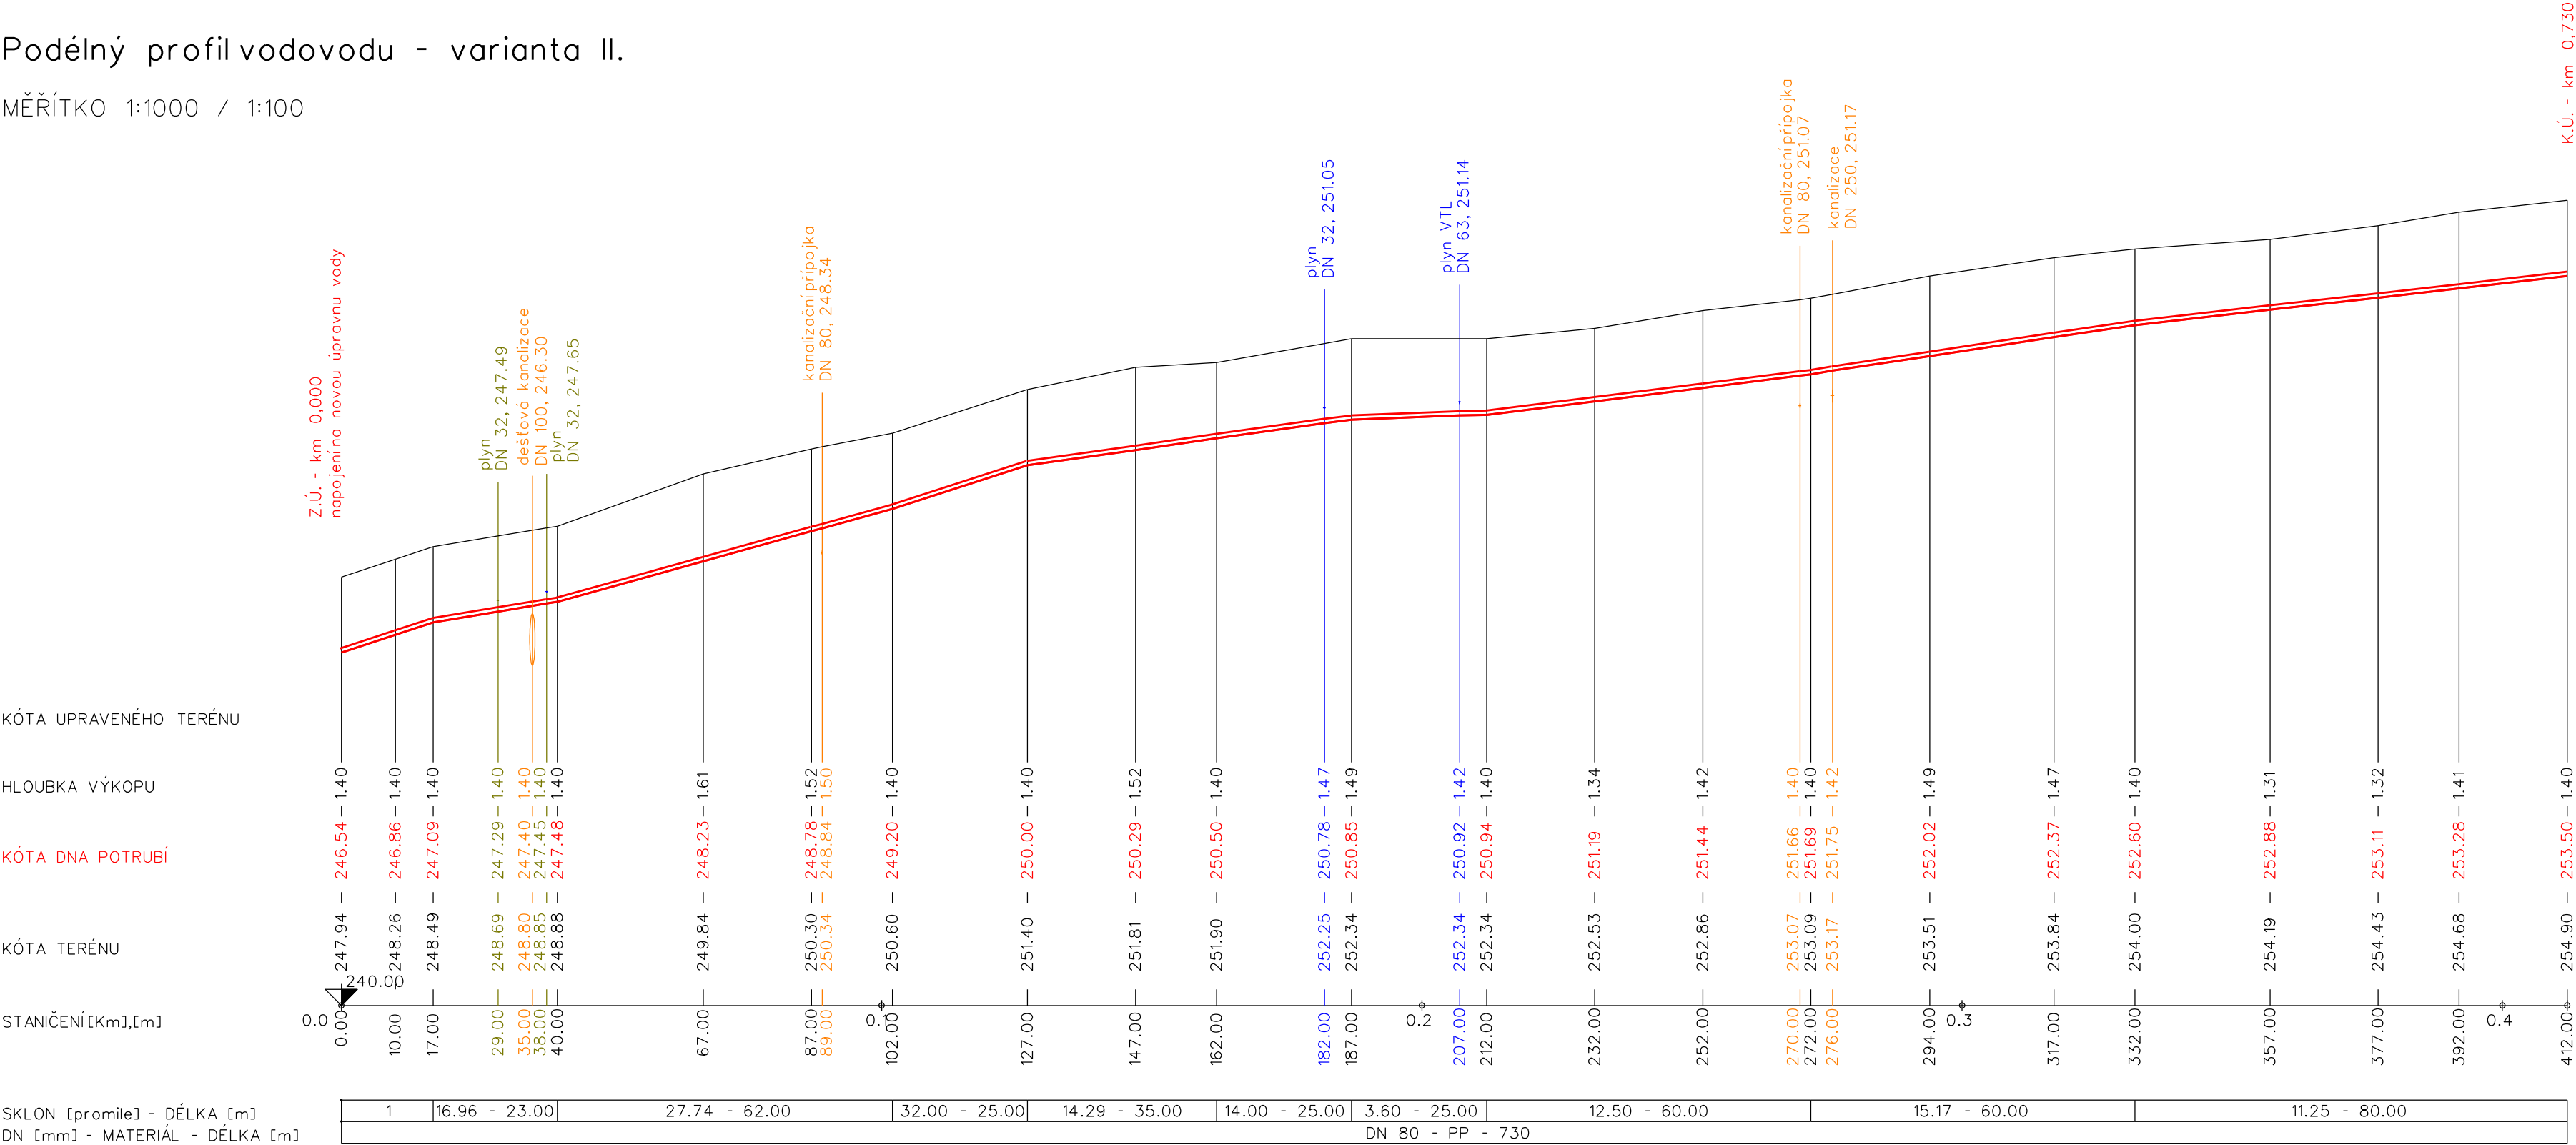

LEGENDA:

1) 32.35 - 17.00

| | | | | | | |
|---------------|---|-------------------|---------------------|--|-----------------|---------------|
| Vypracoval | Zodpov.projektant | Hl. ing. projektu | Vedoucí střediska | <div><div></div><div>AGPOL s.r.o. Jungmannova 153/12 779 00 Olomouc Česká republika</div></div> | | |
| Fraitová | Ing. Feltl, Ph.D. | Ing. Skácel | Ing. Vaculín, Ph.D. | | | |
| Místo stavby | k.ú. Studénka nad Odrou | | Kraj | Moravskoslezský | Počet formátů | 4 A4 |
| Investor | Město Studénka | | | | Datum | 09.2020 |
| Akce - objekt | Studie vybudování vodovodního řadu ul. Na Trávníkách, Studénka | | | | Stupeň | STUDIE |
| | | | | | Zakázkové číslo | 2929 / 020 |
| | | | | | Archivní číslo | 2929 |
| Příloha | Podélný profil vodovodu varianta II. | | | | Měřítko | Číslo výkresu |
| | | | | | 1 : 1 000/100 | B.2.2 |