VYTVORENO VE VÝUKOVÉM PRODUKTU SPOLEČNOSTI AUTODESK

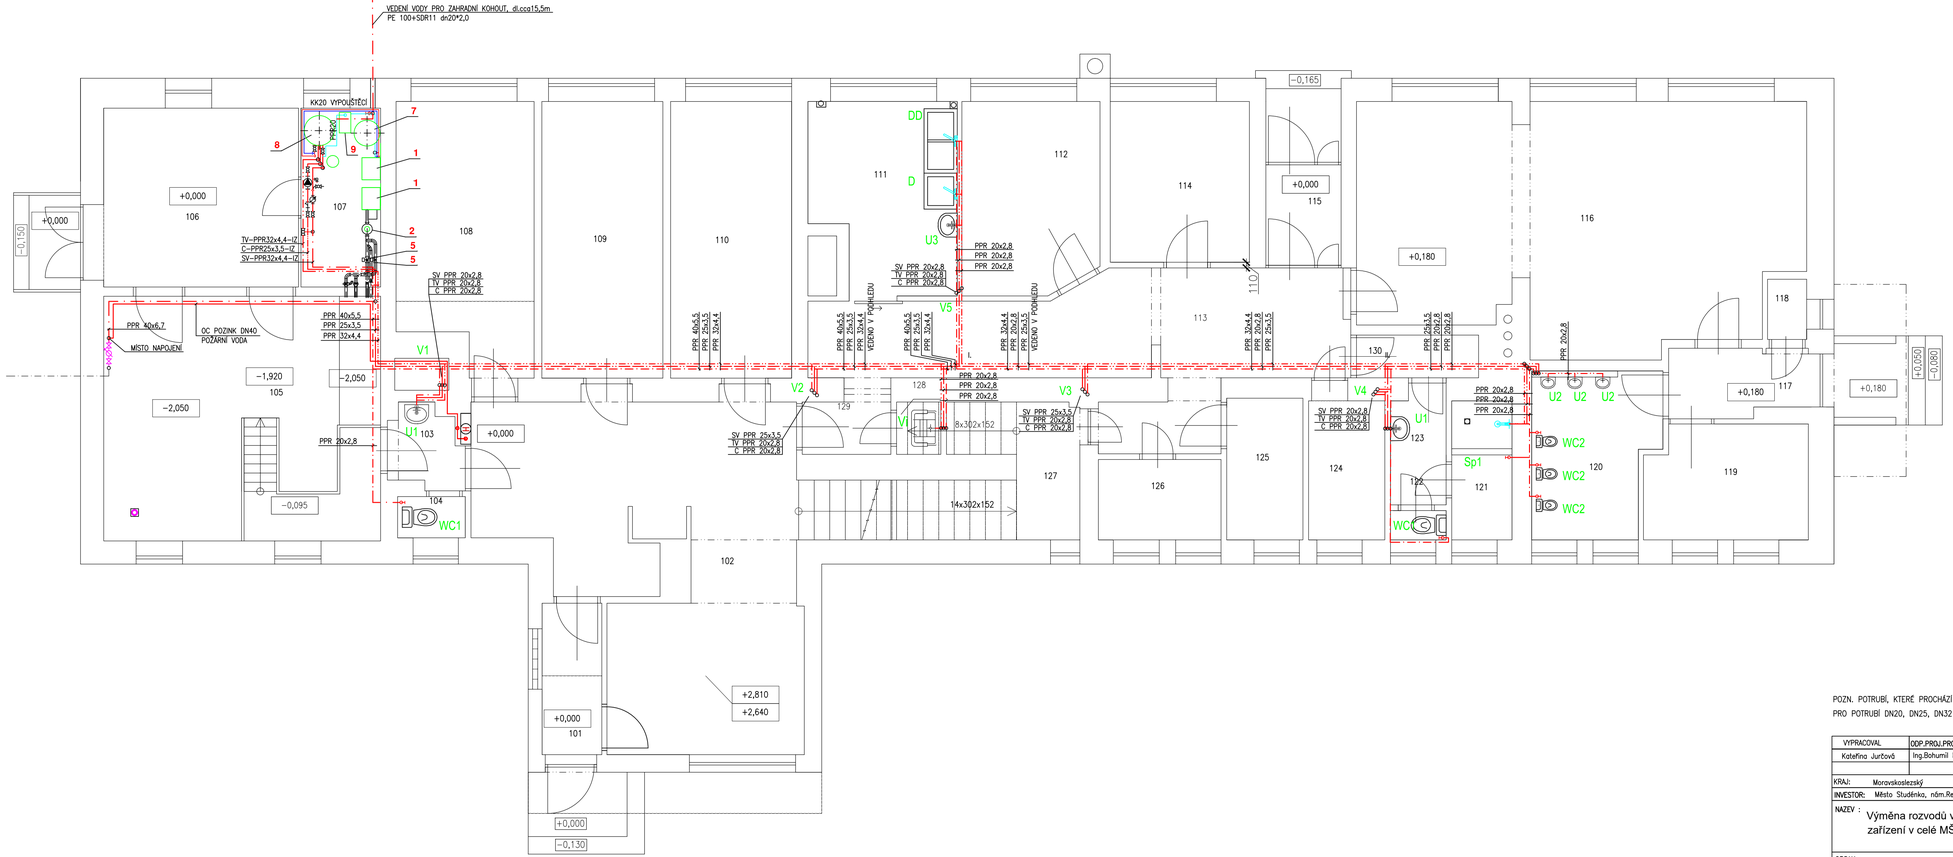

LEGENDA MÍSTNOSTÍ 1NP

Č. M.	NÁZEV MÍSTNOSTI	PLOCHA M²	POVRCH PODLAHY
101	ZÁDVEŘÍ	3,40	KER. DLAŽBA
102	CHODBA	32,77	KER. DLAŽBA
103	UMÝVÁRNA	2,1	KER. DLAŽBA
104	WC	1,05	KER. DLAŽBA
105	KOTELNA	25,53	BETON
106	SKLAD	13,11	BETON
107	TECH. MÍSTNOST	5,35	BETON
108	ŠATNA	13,11	KOBEREC
109	ŠATNA	12,61	KOBEREC
110	ŠATNA	12,61	KOBEREC
111	KUCHYNĚ	9,92	KER. DLAŽBA
112	KANCELÁŘ	9,82	KOBEREC
113	CHODBA	21,86	KER. DLAŽBA
114	KANCELÁŘ	8,42	KOBEREC
115	PŘEDSÍŇ	2,84	KER. DLAŽBA
116	HRACÍ MÍSTNOST	38,71	KOBEREC
117	PŘEDSÍŇ	3,68	KER. DLAŽBA
118	SKLAD	0,89	KER. DLAŽBA
119	ŠATNA	6,9	KER. DLAŽBA
120	UMÝVÁRNA	7,51	KER. DLAŽBA
121	SPRCHA	3,15	KER. DLAŽBA
122	WC	0,61	KER. DLAŽBA
123	UMÝVÁRNA	21,81	KER. DLAŽBA
124	SKLAD	4,00	KER. DLAŽBA
125	SKLAD	4,00	KER. DLAŽBA
126	SKLAD	3,71	KER. DLAŽBA
127	SKLAD	7,35	KER. DLAŽBA
128	SKLAD	0,87	KER. DLAŽBA
129	CHODBA	1,88	KER. DLAŽBA
130	CHODBA	1,96	KER. DLAŽBA
CELKEM		281,53	

POZN. POTRUBÍ, KTERÉ PROCHÁZÍ STĚNAMI A STROPY MÍSTNOSTÍ, BUDOU OSAZENY PROTIPOŽÁRNÍMI PROSTUPY HILTI PRO POTRUBÍ DN20, DN25, DN32 A DN40, PROTIPOŽÁRNÍMI MANŽETAMI HILTI, BANDÁŽÍ S TMELEM HILTI.

VYPRACOVAL	ODP.PROJ.PROFESE	KONTROLOVAL	ODP.PROJ.STAVBY
Kateřina Jurčová	Ing.Bohumil Krhovský	Ing.Bohumil Krhovský	Ing.Bohumil Krhovský

ING.KRHOVSKÝ BOHUMIL projekt
VELEHRADSKÁ 1905, ST. MĚSTO 686 02
572541242

KRAJ: Moravskoslezský	OBEC: Studénka
INVESTOR: Město Studénka, nám.Republiky 762, Butovice 742 13 Studénka	
NÁZEV : Výměna rozvodů vody, odpadů a oprava sociálního zařízení v celé MŠ Komenského ve Studénce	
OBSAH : PŮDORYS 1.NP - VODA	

FORMÁT	10A4
DATUM	07/2020
STUPEŇ	DPS
ARCH.ČÍS.	
ZAK.ČÍS.	
MĚŘÍTKO: 1:50	ČÍSLO VÝKRESU 106

VYTVORENO VE VÝUKOVÉM PRODUKTU SPOLEČNOSTI AUTODESK
VYTVORENO VE VÝUKOVÉM PRODUKTU SPOLEČNOSTI AUTODESK
VYTVORENO VE VÝUKOVÉM PRODUKTU SPOLEČNOSTI AUTODESK