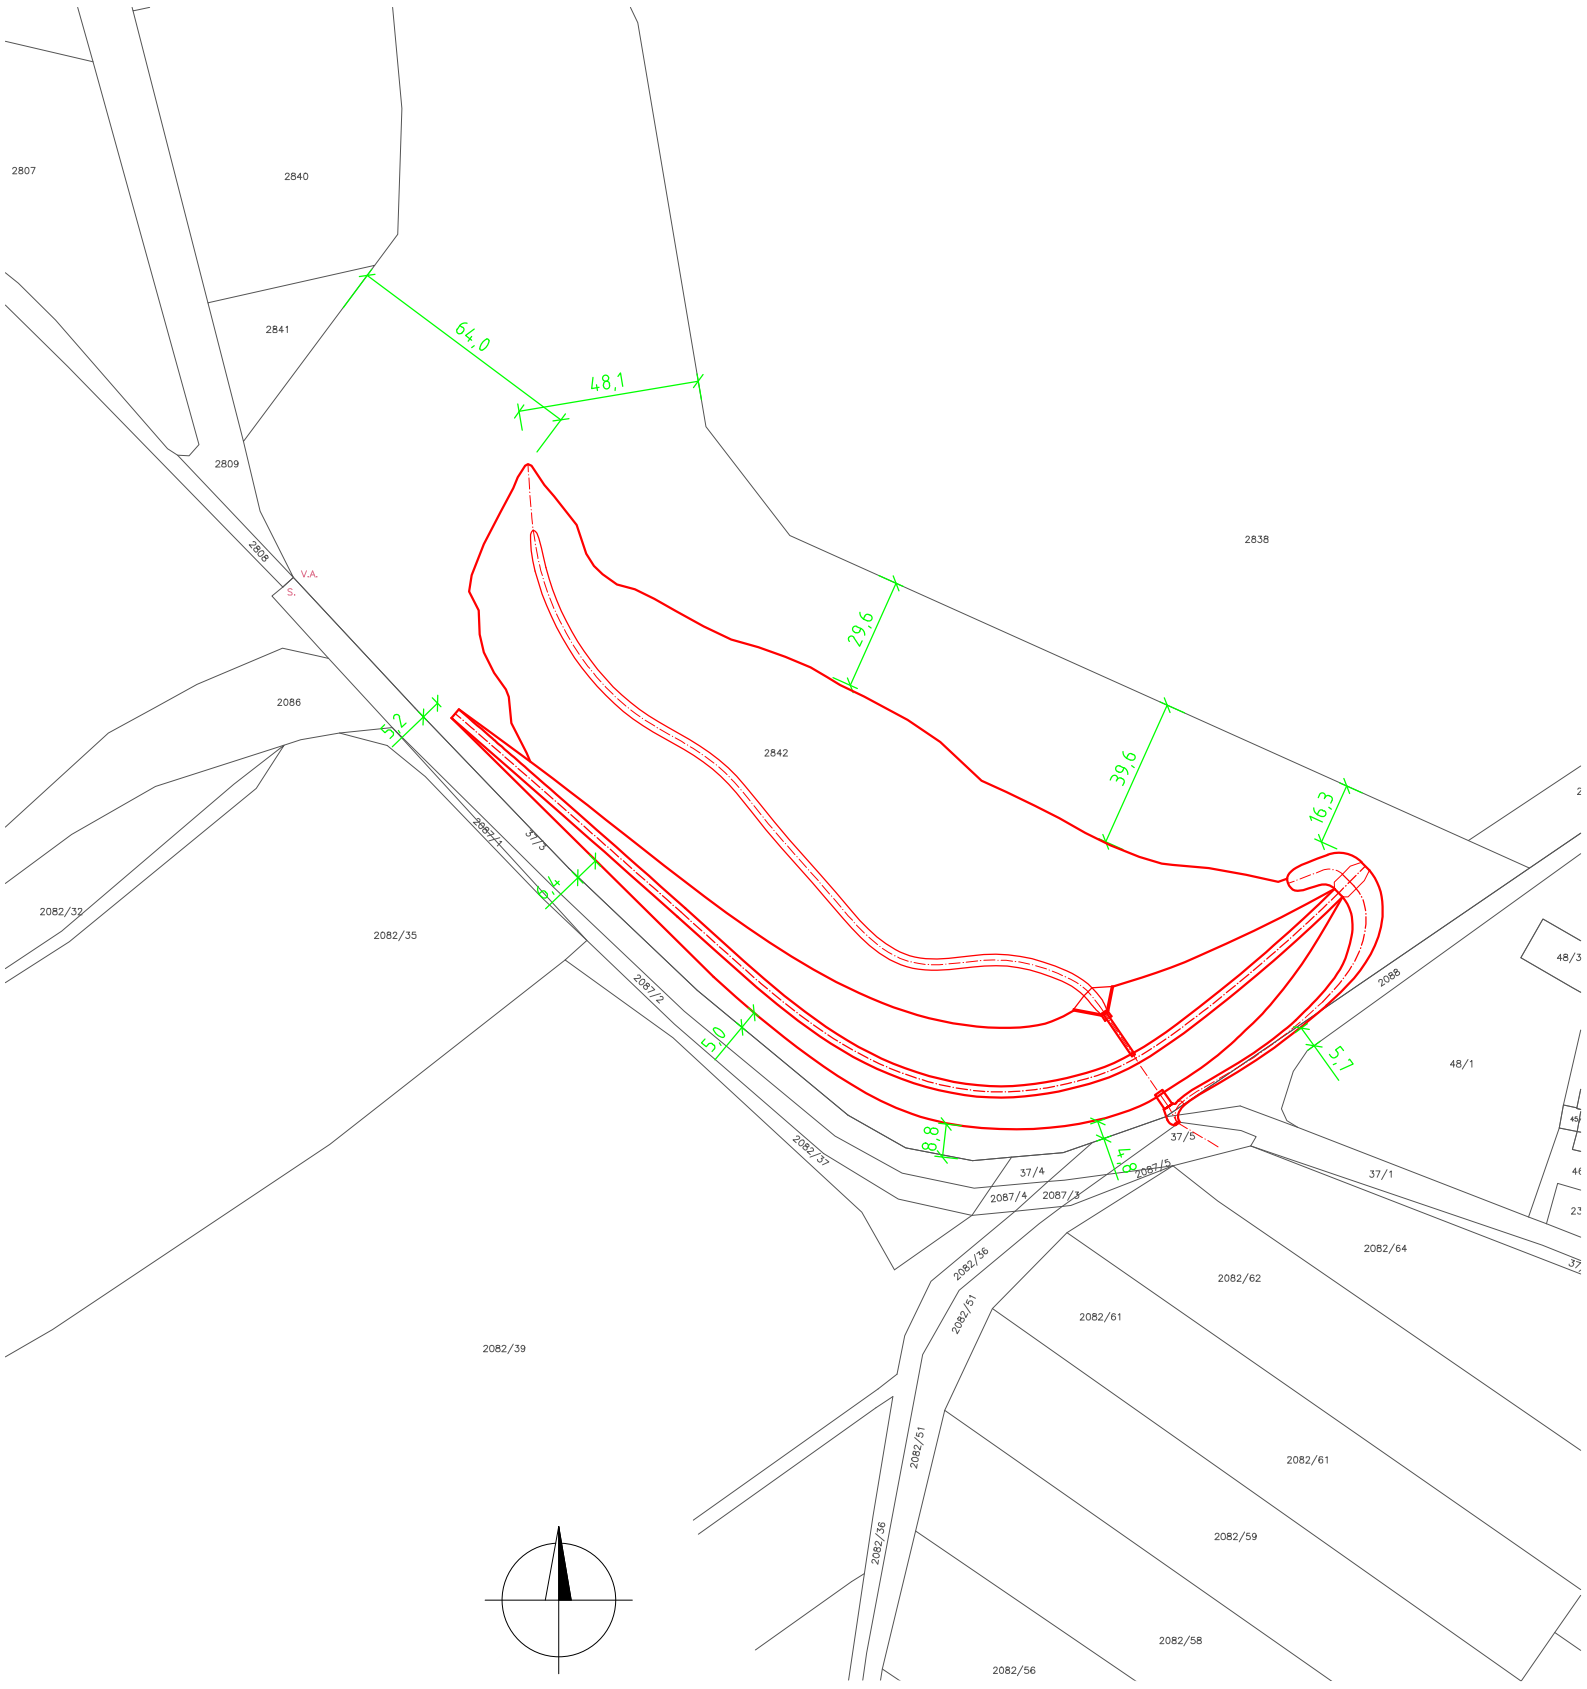

ZODP. PROJ.	NAVRHL	KRESLIL	VED. PROJ.
ING. L. NOVÁK		P. KONVIČNÝ	
KRAJ: MORAVSKOSLEZSKÝ		Mě.Ú: STUDÉNKA	
INVESTOR: MĚSTO STUDÉNKA, NÁM. REPUBLIKY 762, STUDÉNKA			

Ing. Lubomír Novák–AVONA
projekce, inženýrink, stavební činnost
IČO 12650757, DIČ CZ5805092392
741 01 Nový Jičín, Divadelní 14
tel.: 556 709 267, 603 540 643

AKCE:
PROTIPOVODŇOVÁ OPATŘENÍ V LOKALITĚ ULIC NA TRÁVNIKÁCH, STUDÉNKA

FORMÁT	A4
DATUM	03/2019
ÚČEL	DPS
ARCH. ČÍSLO	076/2014/2019

OBSAH:
KATASTRÁLNÍ SITUAČNÍ VÝKRES–POLDR P7

MĚŘÍTKO:	ČÍSLO VÝKRESU:
1:2000	**C.2.1.**