

KATASTRY	STUDENKA NAD ODROU		VELKÉ ALBRECHTICE		STUDENKA NAD ODROU		VELKÉ ALBRECHTICE					
PARCELNÍ ČÍSLA	37/1	2088	2842		2088	2842						
DRUH POVRCHU	TRAVNATÁ PLOCHA											
VZDÁLENOSTI ŠACHET	2.94	20.18	17.59		20.68		7.13	9.29	5.01	4.05	3.00	16.61
OZNAČENÍ ŠACHET												

SMĚROVÉ POMĚRY

MĚŘÍTKA 1:500/100

LEGENDA TYPŮ ČAR
PŮVODNÍ TERÉN
HRUBÉ TERÉNNÍ ÚPRAVY

PODÉLNÝ PROFIL
BEZP. PŘELIVU P7

KÓTA HRUBÝCH TERÉNNÍCH ÚPRAV

HLOUBKA VÝKOPU

KÓTA VÝKOPU


HLOUBKA DNA POTRUBÍ

KÓTA DNA POTRUBÍ

KÓTA PŮVODNÍHO TERÉNU

SROVNÁVACÍ ROVINA

STANIČENÍ [km/m]
SKLON[promile]–DĚLKA[m]

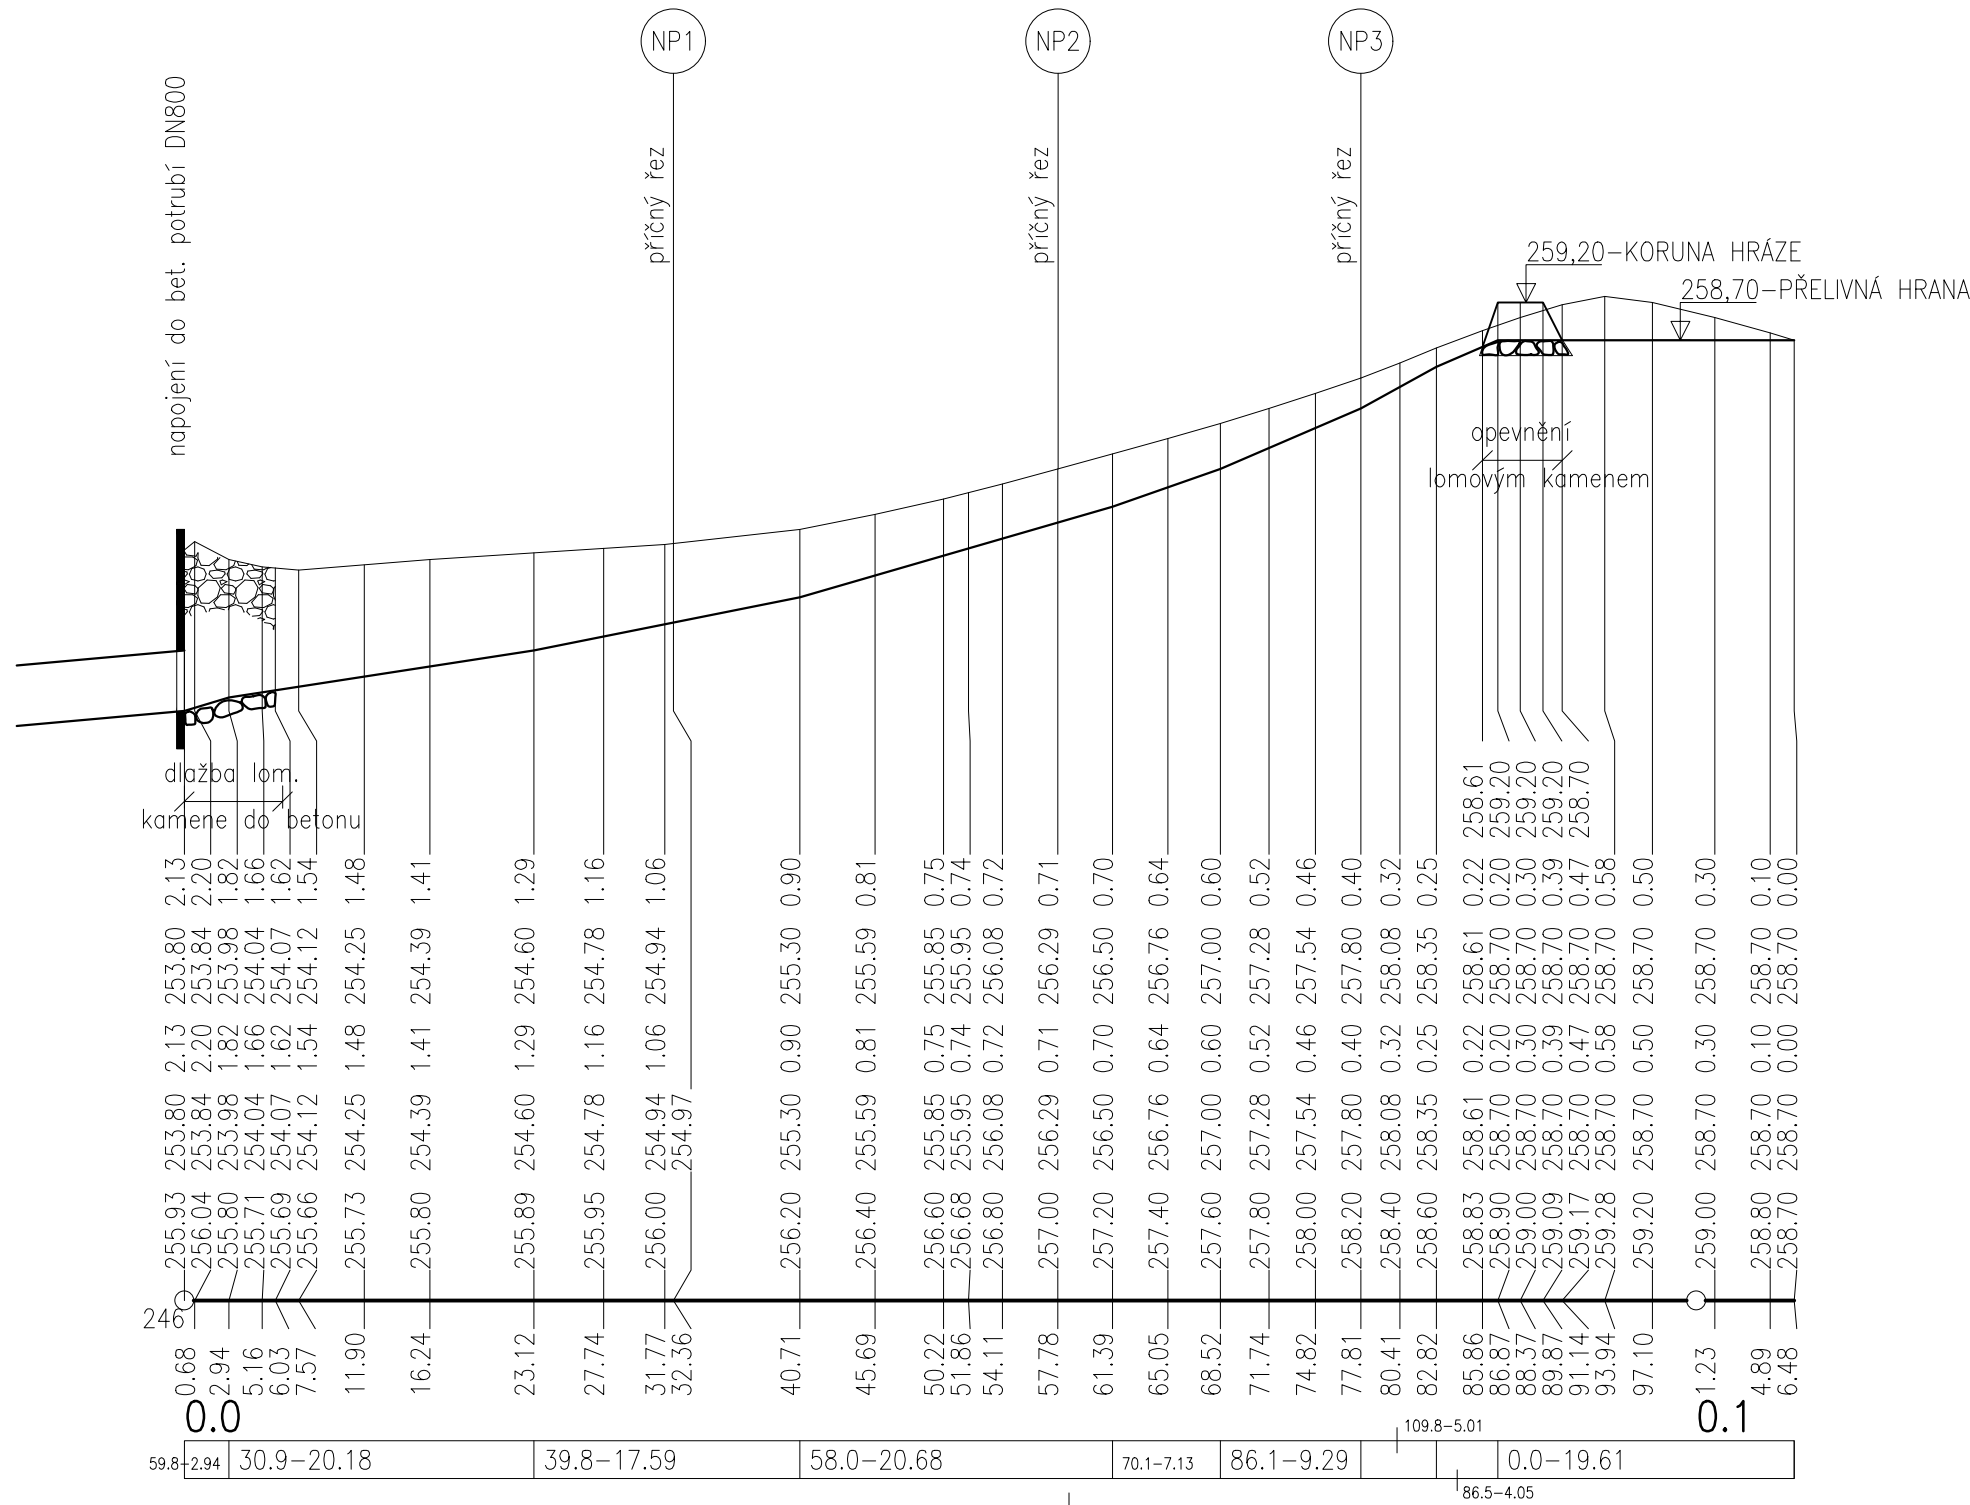

MĚŘÍTKA 1:500/100

LEGENDA TYPŮ ČAR
PŮVODNÍ TERÉN
UPRAVENÝ TERÉN


PŘÍČNÝ ŘEZ NP1

KÓTA UPRAVENÉHO TERÉNU

KÓTA PŮVODNÍHO TERÉNU

SROVNÁVACÍ ROVINA

STANIČENÍ [km/m]

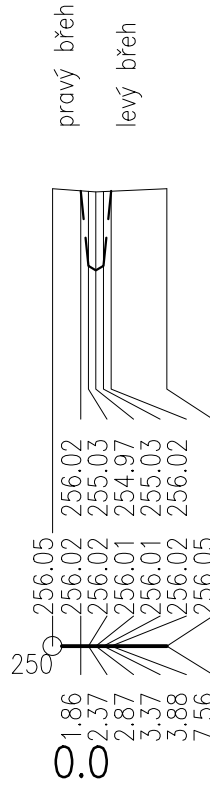


PŘÍČNÝ ŘEZ NP2

KÓTA UPRAVENÉHO TERÉNU

KÓTA PŮVODNÍHO TERÉNU

SROVNÁVACÍ ROVINA

STANIČENÍ [km/m]

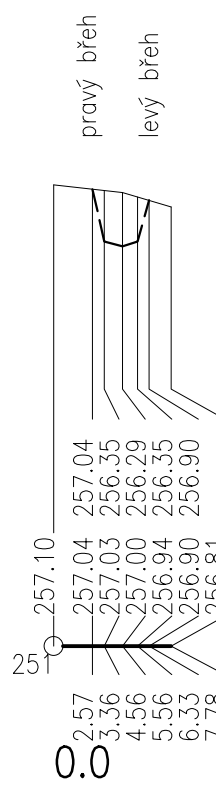


PŘÍČNÝ ŘEZ NP3

KÓTA UPRAVENÉHO TERÉNU

KÓTA PŮVODNÍHO TERÉNU

SROVNÁVACÍ ROVINA

STANIČENÍ [km/m]

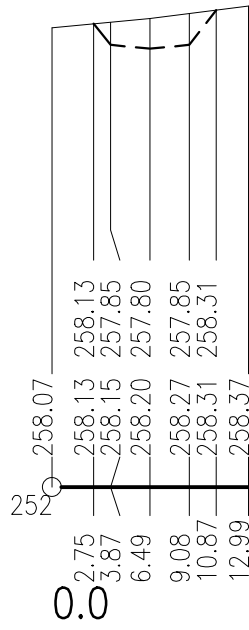

ZODP. PROJ.	NAVRHL	KRESLIL	VED. PROJ.	Ing. Lubomír Novák–AVONA	
ING. I. NOVÁK		P. KONVIČNÝ		projekce, inženýring, stavební činnost	
KRAJ: MORAVSKOSLEZSKÝ		Mě.Ú: STUDÉNKA		IČO: 12650757, DIČ: CZ580509239	
INVESTOR: MĚSTO STUDÉNKA, NÁM. REPUBLIKY 762, STUDÉNKA				741 01 Nový Jičín, Divadelní 14	
				tel.: 556 709 267, 603 540 643	
AKCE:				FORMÁT	4 A4
PROTIPOVODŇOVÁ OPATŘENÍ V LOKALITĚ ULIC NA TRÁVNÍKÁCH, STUDÉNKA POLDR P7				DATUM	03/2019
				ÚČEL	DPS
				ARCH. ČÍSLO	076/2014/2019
OBSAH:				MĚŘÍTKO:	ČÍSLO VÝKRESU:
PODÉLNÝ PROFIL+PŘÍČNÉ ŘEZY NOUZOVÉHO PŘELUVU				1:500/100	D.1.2.b.1.9.