


POHLED JIHOZÁPADNÍ

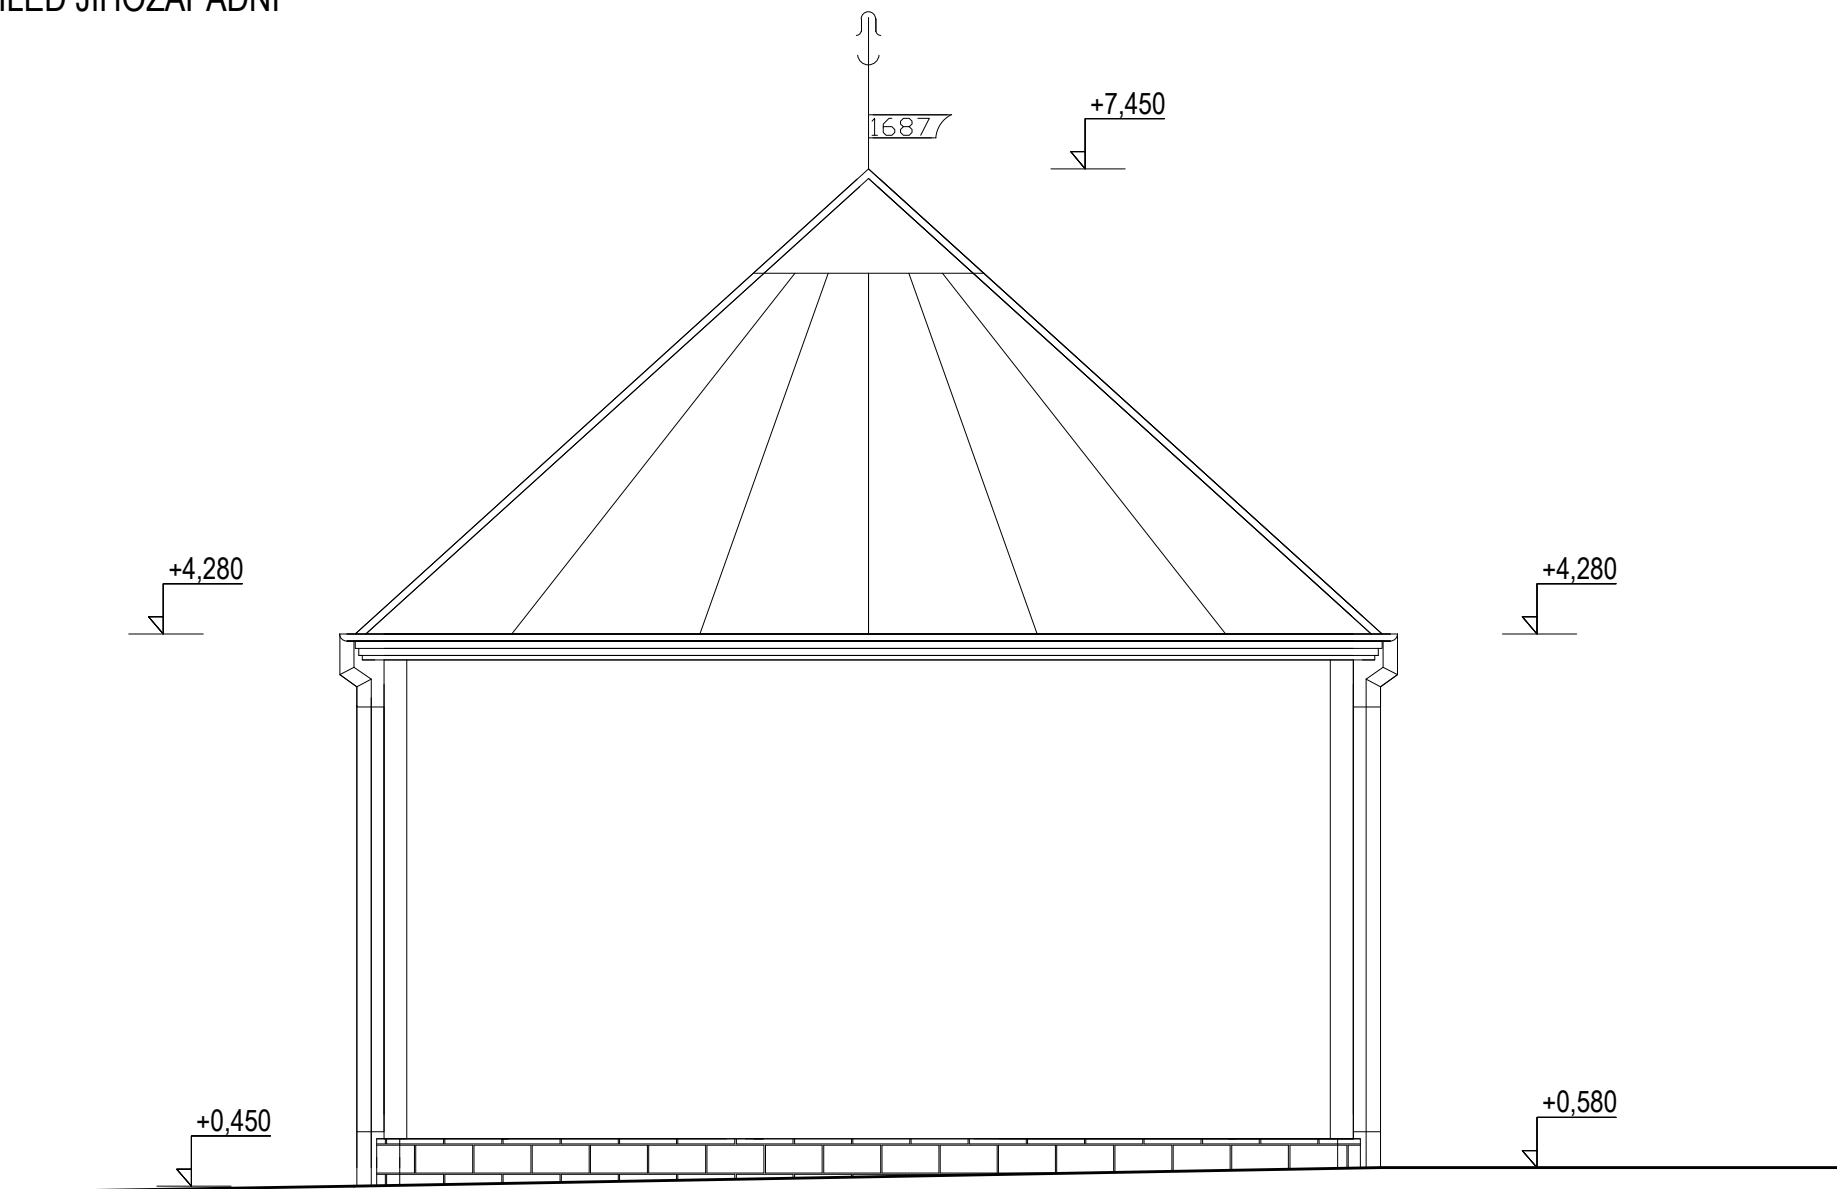

ZODP. PROJEKTANT	Renata Škopová	RENATA ŠKOPOVÁ Grafické a kresličské zpracování projektové dokumentace Dolní Újezd m.č. Skoky 68,75125 mob. 733 747 353, IČ 731 18 214		
VYPRACOVALA	Renata Škopová			
STAVEBNÍK	Město Studénka, nám. Republiky 762, Studénka, 74213			
MÍSTO STAVBY	k.ú. Butovice, parc.č.500			
NÁZEV AKCE	" OPRAVA KAPLIČKY SV. ANNY V BUTOVICÍCH "	DATUM	07/2020	
OBSAH		ZAK.ČÍSLO	2020	
		STUPEŇ	PS	
		OKRES	Nový Jičín	
	MĚŘÍTKO	1 : 50	PŘÍLOHA	D.1.1.b.4