


POHLED SEVEROVÝCHODNÍ

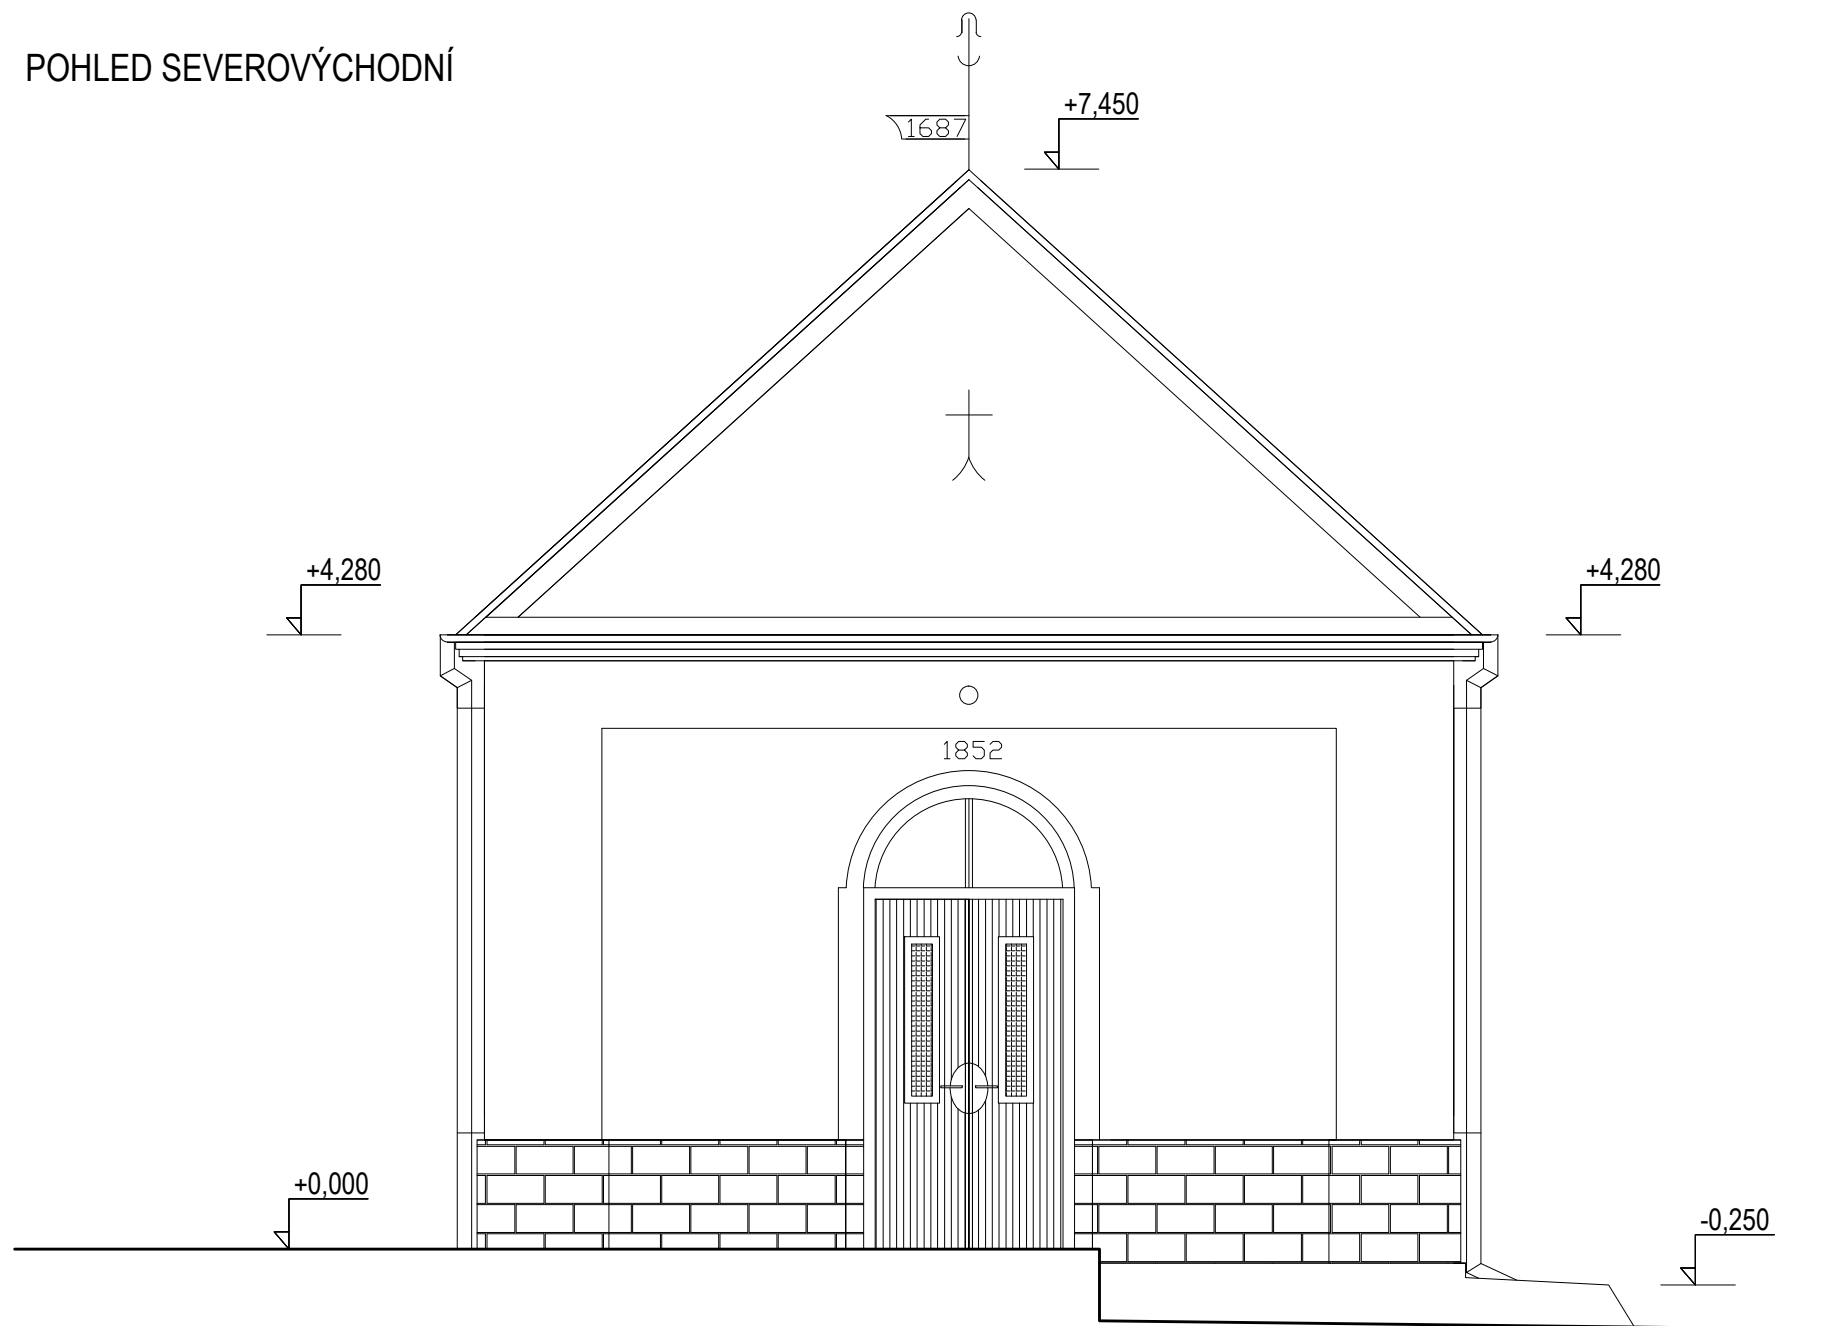

ZODP. PROJEKTANT	Renata Škopová	RENATA ŠKOPOVÁ Grafické a kresličské zpracování projektové dokumentace Dolní Újezd m.č. Skoky 68,75125 mob. 733 747 353, IČ 731 18 214	
VYPRACOVALA	Renata Škopová		
STAVEBNÍK	Město Studénka, nám. Republiky 762, Studénka, 74213		
MÍSTO STAVBY	k.ú. Butovice, parc.č.500		
NÁZEV AKCE	" OPRAVA KAPLIČKY SV. ANNY V BUTOVICÍCH "	DATUM	07/2020
OBSAH POHLED SEVEROVÝCHODNÍ		ZAK.ČÍSLO	2020
		STUPEŇ	PS
		OKRES	Nový Jičín
	MĚŘÍTKO	PŘÍLOHA	
	1 : 50	D.1.1.b.2	