


# PŮDORYS STŘECHY

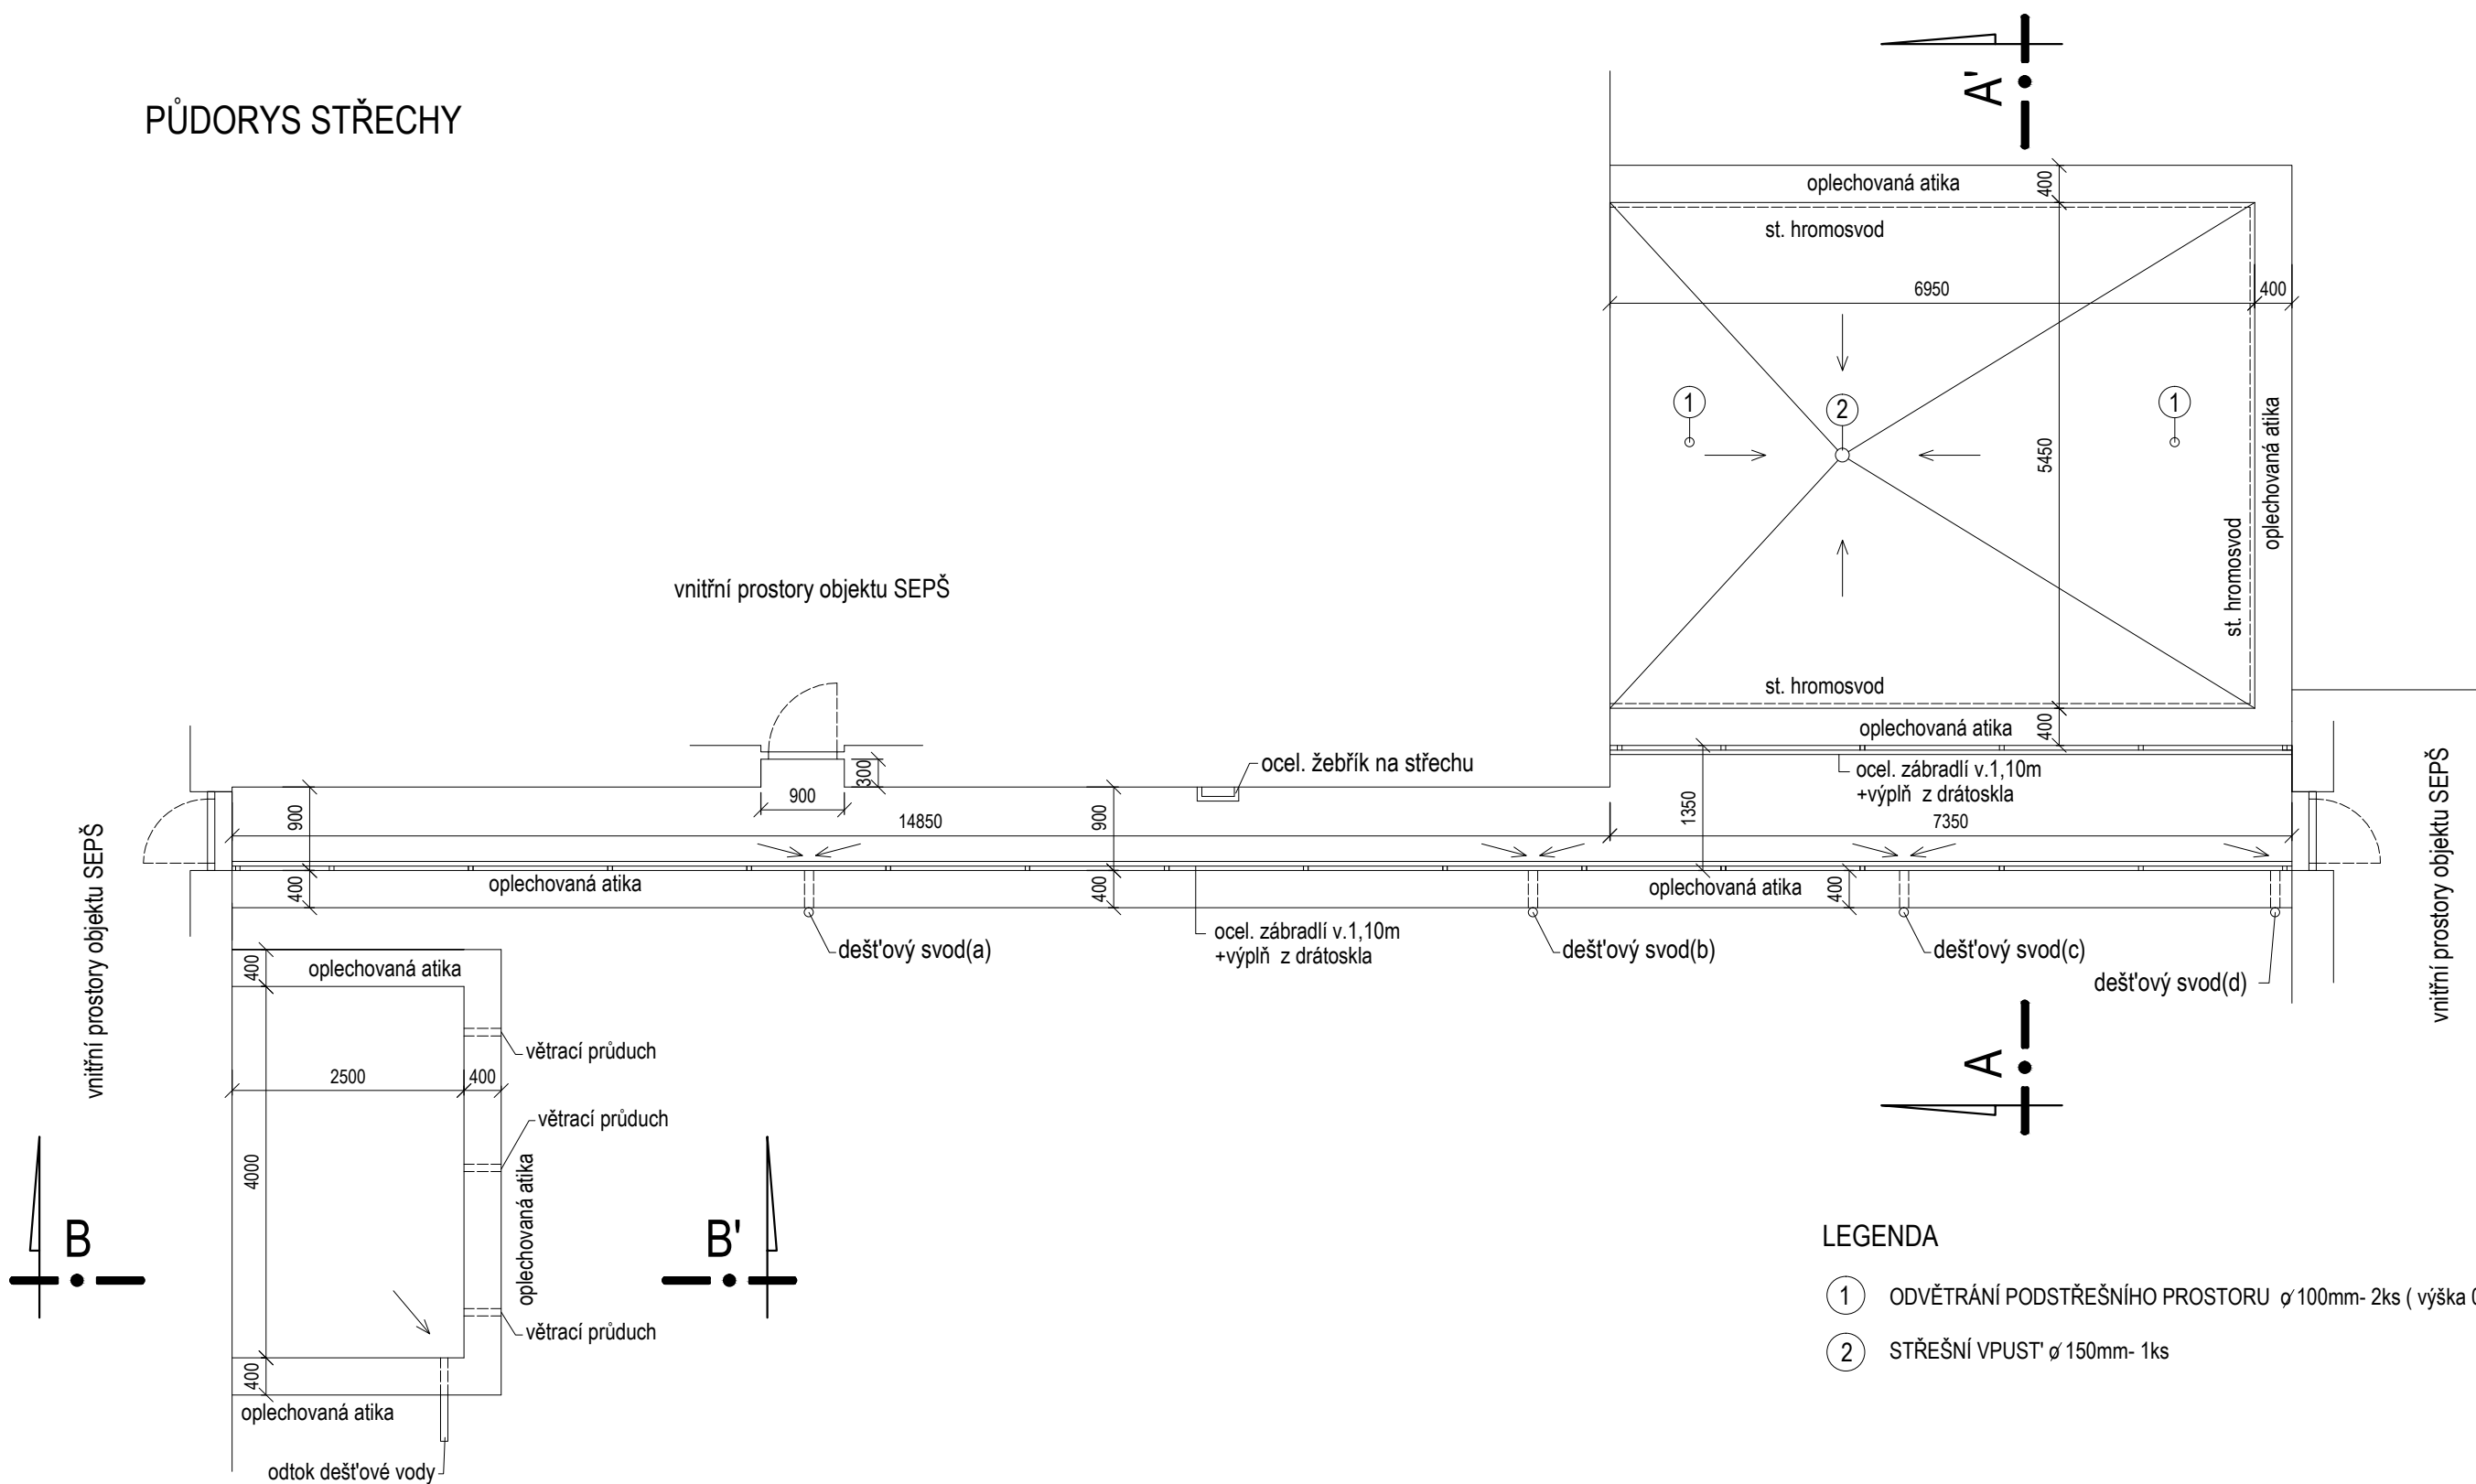

## LEGENDA

- ① ODVĚTRÁNÍ PODSTŘEŠNÍHO PROSTORU  $\varnothing$ 100mm- 2ks ( výška 0,25m )
- ② STŘEŠNÍ VPUST'  $\varnothing$ 150mm- 1ks

ZODP. PROJEKTANT	Renata Škopová	RENATA ŠKOPOVÁ
VYPRACOVALA	Renata Škopová	Grafické a kresličské zpracování
STAVEBNÍK	Město Studénka ,nám. Republiky 762, Studénka	projektové dokumentace
MÍSTO STAVBY	Budova SEPŠ č.p. 760, Studénka	Dolní Újezd m.č. Skoky 68,75125
NAZEV AKCE	" Výměna střešní krytiny na zbývající části budovy SEPŠ Studénka"	DATUM
OBSAH	PŮDORYS STŘECHY- pasport stavby	03/2021
		ZAK.ČÍSLO
		2021
		STUPEŇ
		PS
		OKRES
		Nový Jičín
		MĚŘÍTKO
		PŘÍLOHA
		1 : 70
		D.1.1.b.1