


PŮDORYS I.PP

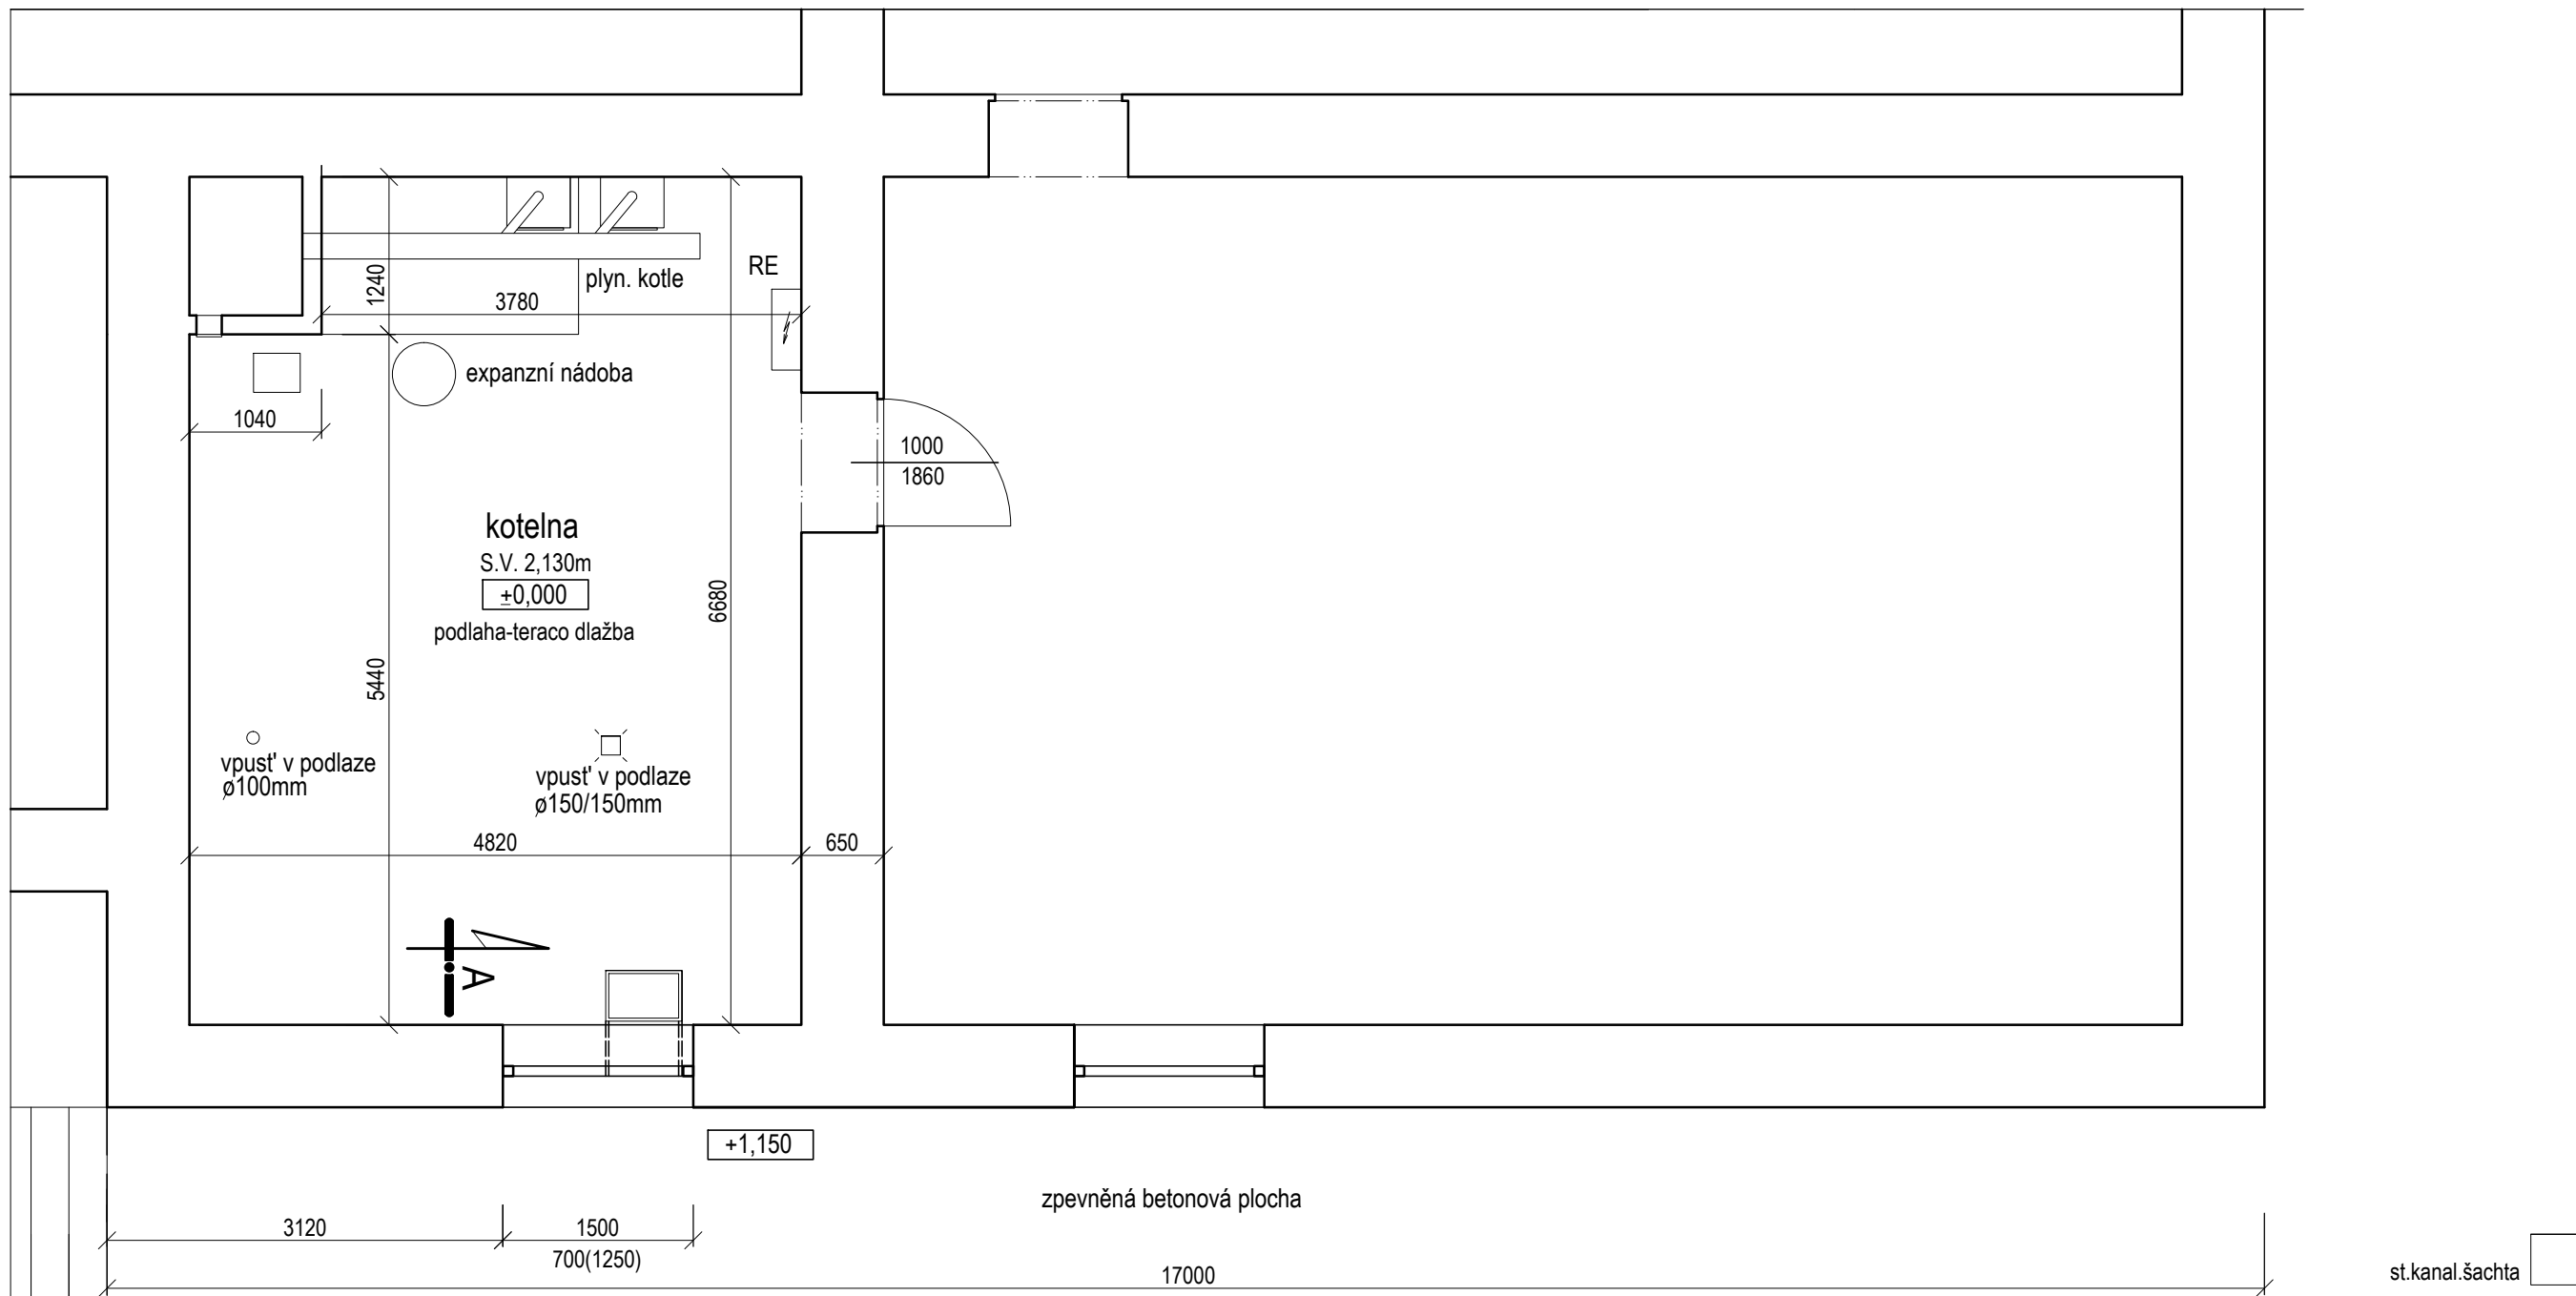

st.kanal.šachta

ZODP. PROJEKTANT	Renata Škopová		RENATA ŠKOPOVÁ Grafické a kresličské zpracování projektové dokumentace Dolní Újezd m.č. Skoky 68,75125 mob. 733 747 353, IČ 731 18 214	
VYPRACOVALA	Renata Škopová			
STAVEBNÍK	MĚSTO STUDÉNKA, nám. Republiky 762, 742 13			
MÍSTO STAVBY	k.ú. Studénka, parc.č. st. 410			
NÁZEV AKCE	" Sanace suterénu kotelny Dělnického domu ve Studénce "		DATUM	03/2021
			ZAK.ČÍSLO	2021
			STUPEŇ	PS
			OKRES	Nový Jičín
OBSAH	PŮDORYS I.PP- pasport stavby		MĚŘÍTKO	PŘÍLOHA
			1 : 50	D.1.1.b.1