
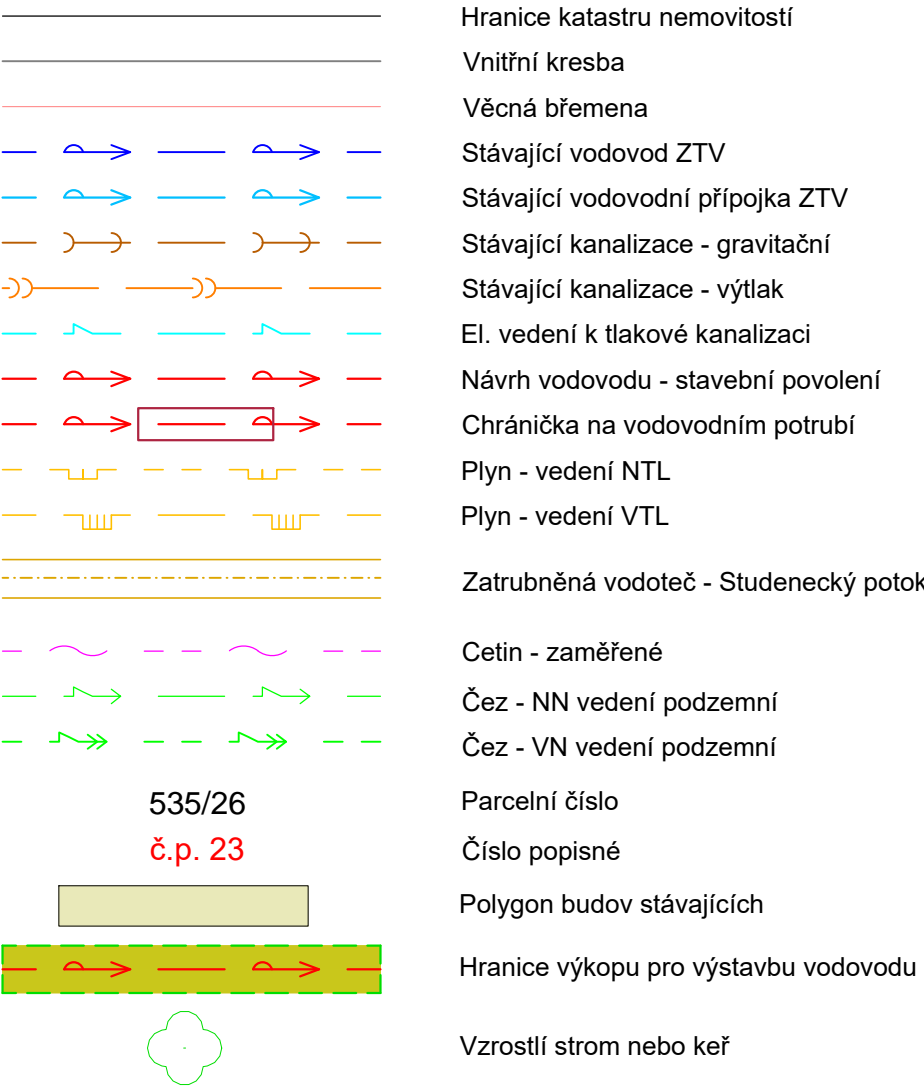



## SITUACE

**1:100**

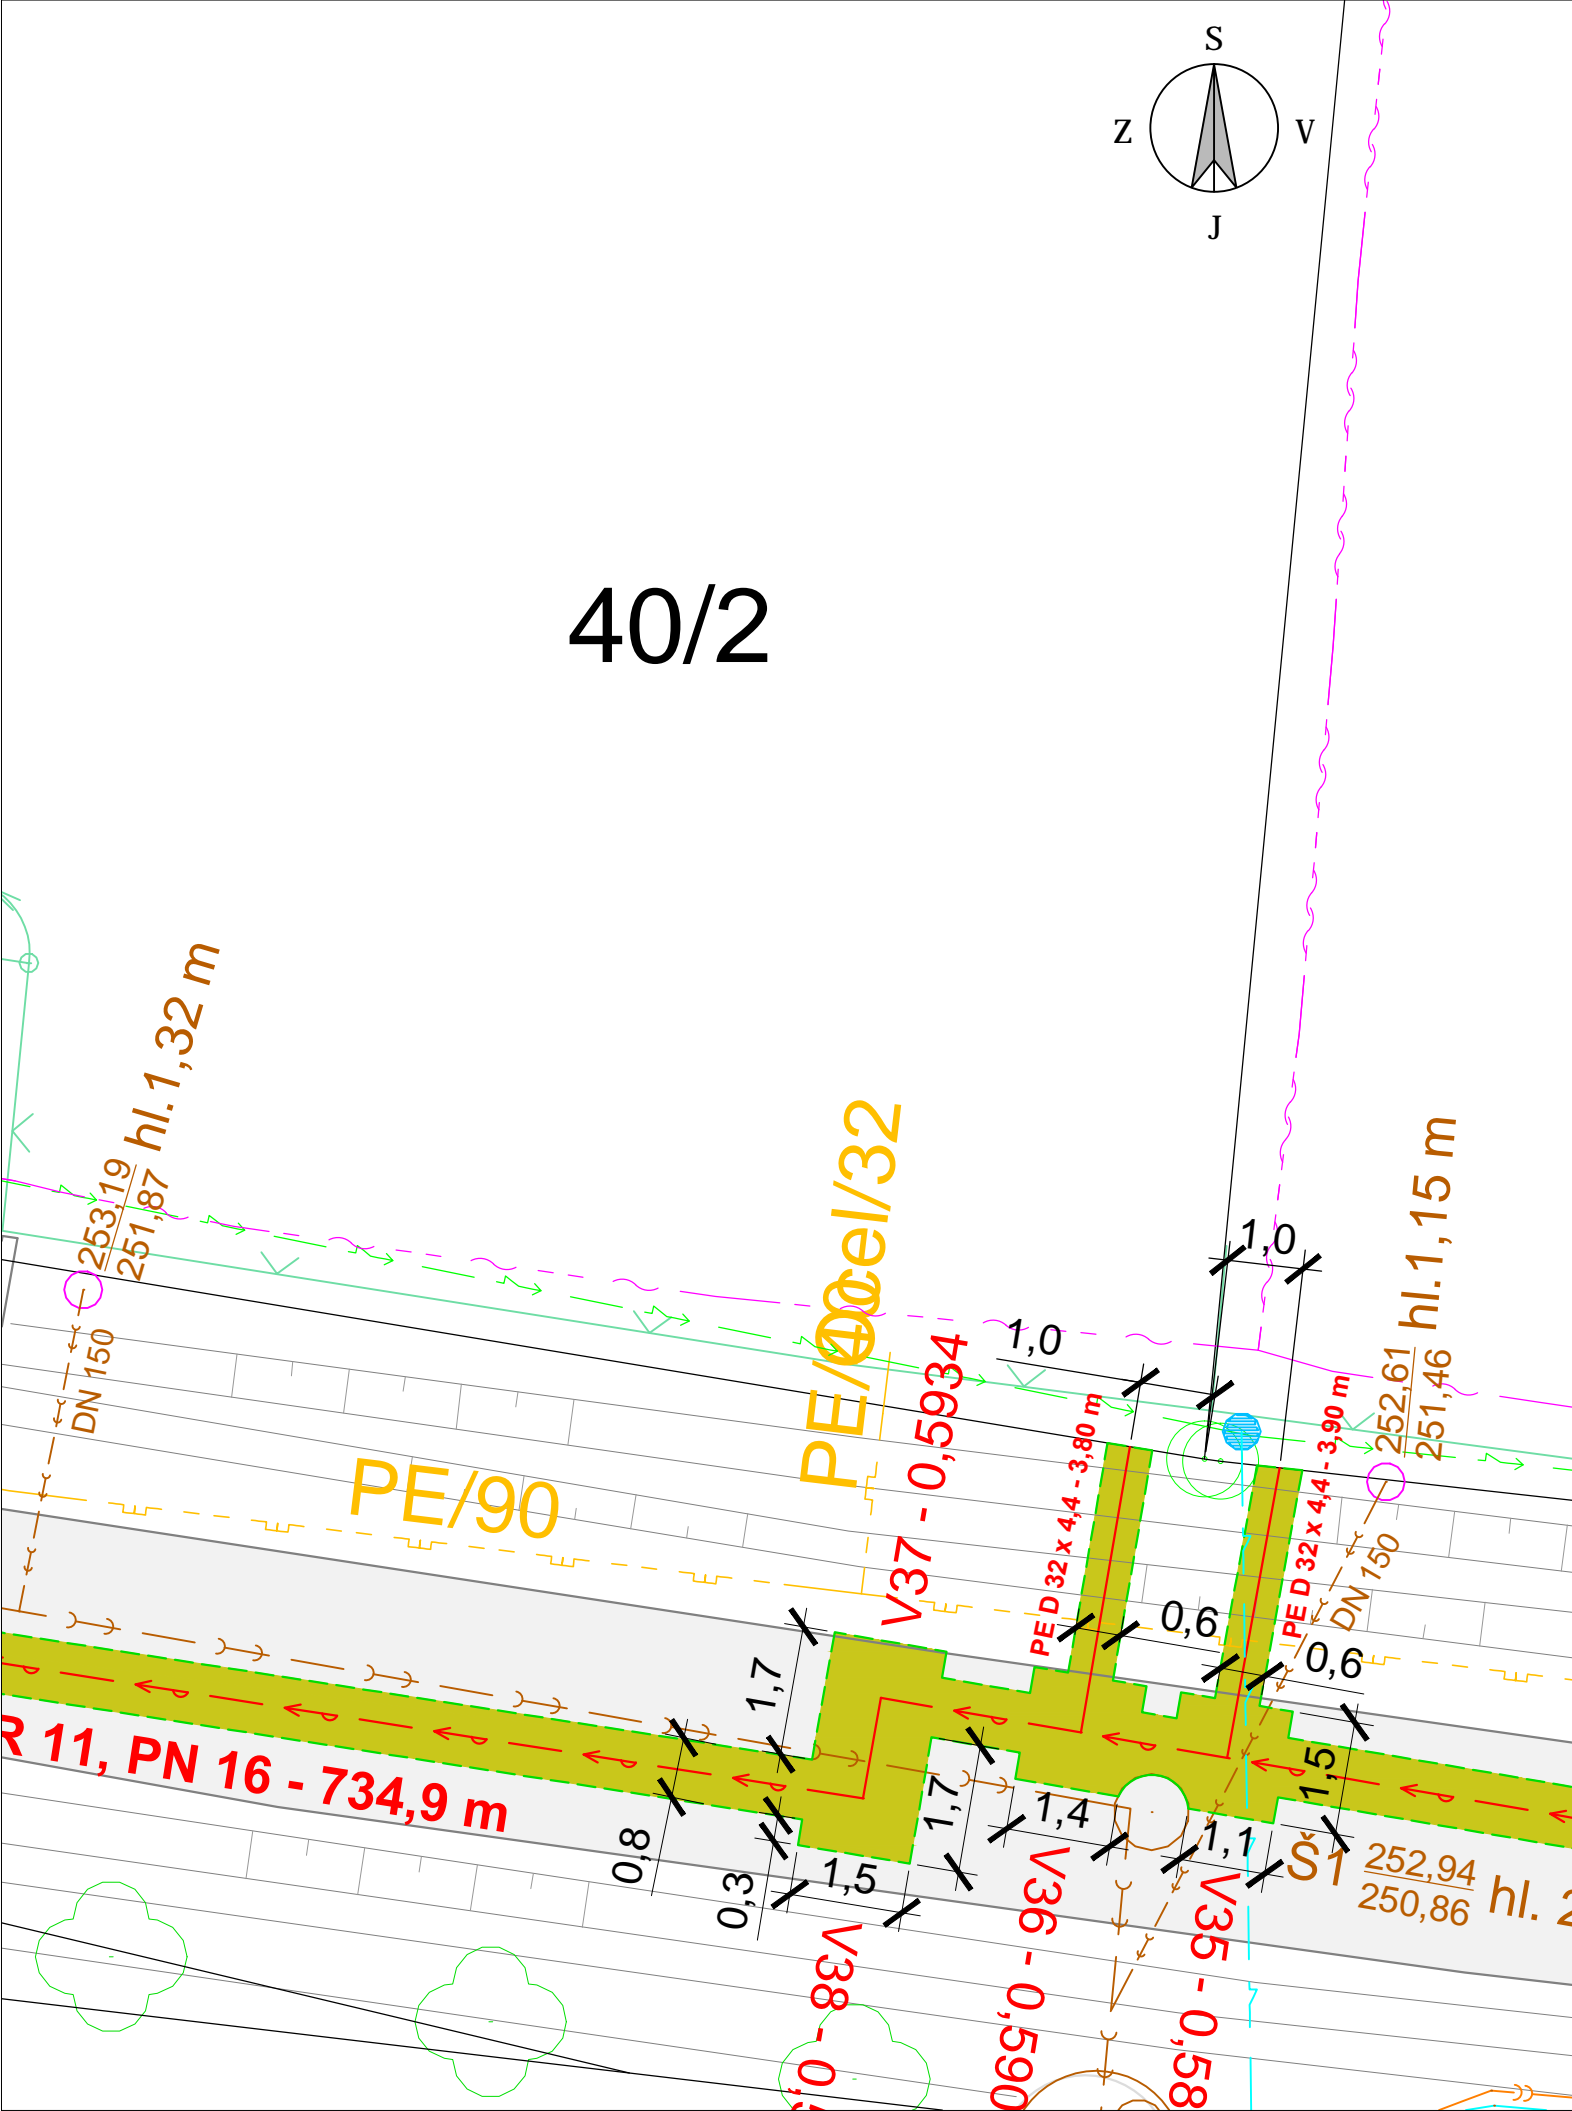

Index	Datum	Popis změny	Zprac.

<b>DPS</b>			
<b>Generální projektant</b>	SUDOP Project Plzeň a.s.	 <b>SUDOP Project Plzeň a.s.</b> projekty, engineering, stavby Plachého 100/35,301 00 Plzeň Tel.: 377 328 108, Fax 377 328 107 E-mail: sudop@sudop-plzen.cz	
<b>Odpovědný projektant stavby</b>	Ing. Stanislav Diviš		
<b>Odpovědný proj. objektu - SO</b>	Ing. Stanislav Diviš		
<b>Vypracoval</b>	Ing. Stanislav Diviš		
<b>Kontroloval</b>	Petr Krátký		
<b>Místo stavby</b>	Město Studénka, nám. Republiky 762, 742 13 Studénka		
<b>Investor</b>	Město Studénka, nám. Republiky 762, 742 13 Studénka		
<b>Akce:</b> VYBUDOVÁNÍ VODOVODNÍHO ŘADU V ULICI NA TRÁVNÍKÁCH - MĚSTO STUDÉNKA SO 321 VODOVOD		<b>Číslo zakázky</b>	649-20-2-2
		<b>Datum</b>	08/2021
		<b>Formát</b>	630 x 297
		<b>Část dokumentace</b>	<b>D</b>
		<b>Měřítko</b>	<b>Číslo výkresu</b>
<b>Obsah:</b> STAVEBNÍ SITUACE A PODÉLNÝ PROFIL PŘÍPOJKY Č.P. 877 (40/2)		1:100 a 1: 30	<b>10.12</b>