


PODÉLNÝ PROFIL

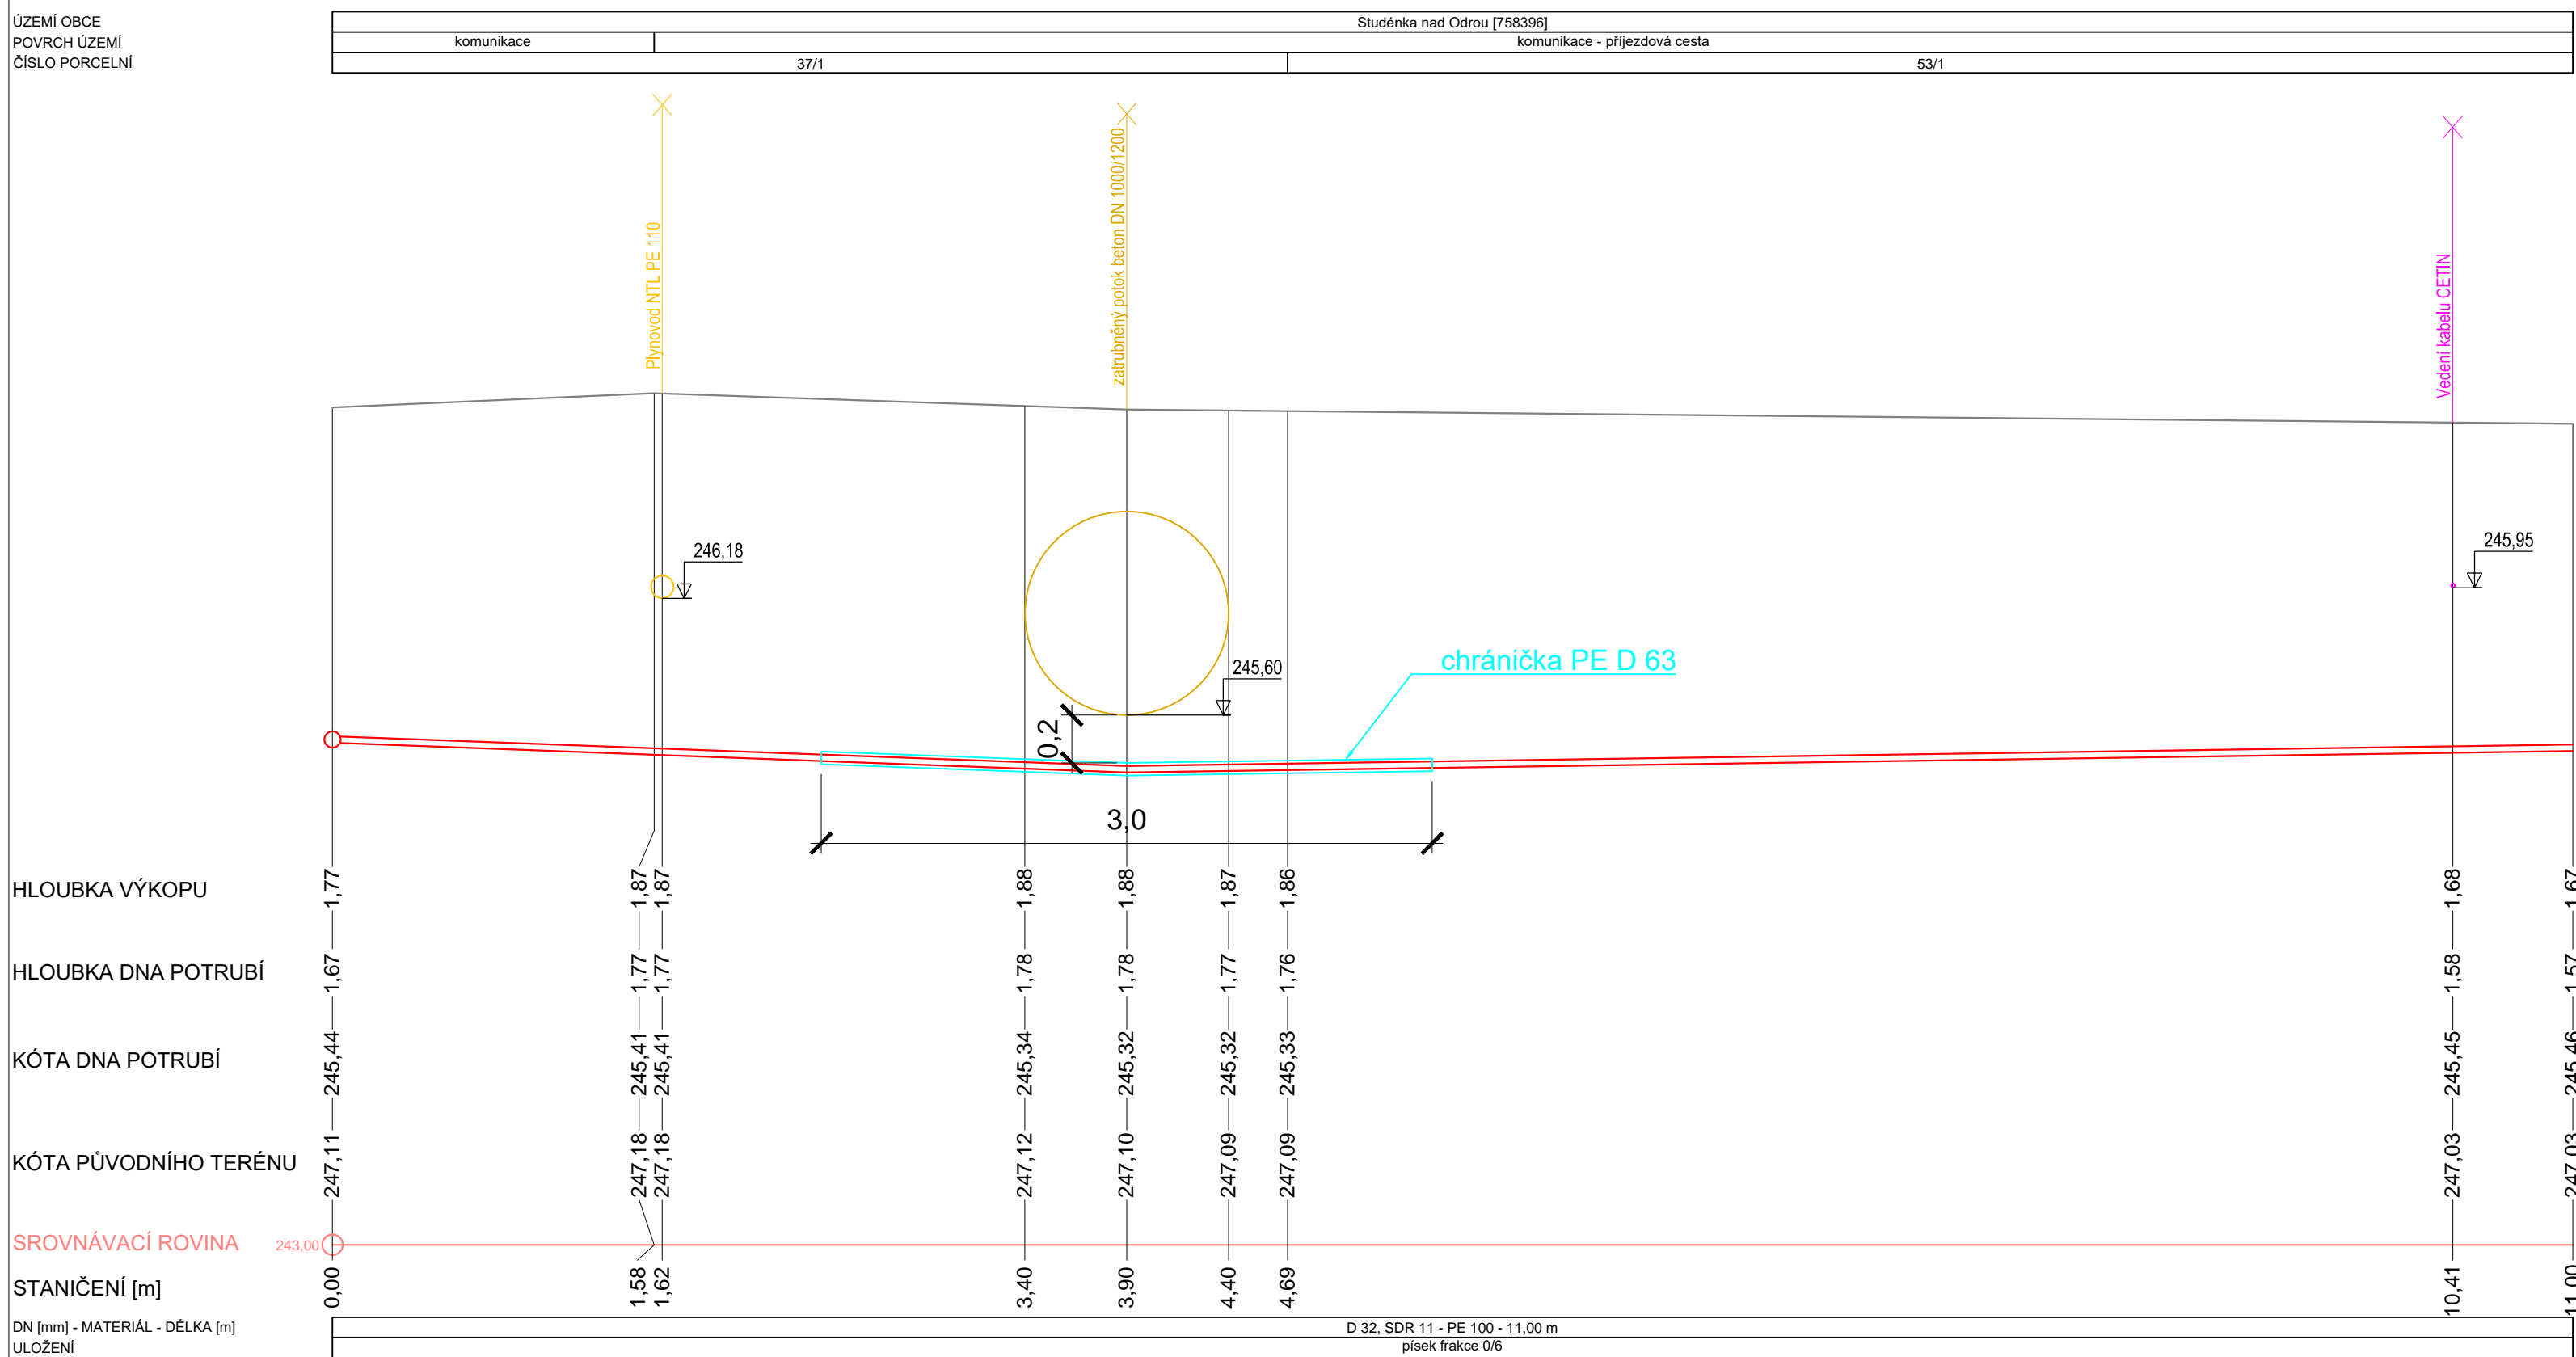




















 







1:30

SITUACE

1:100

 

Legenda:

	Hranice katastru nemovitostí
	Vnitřní kresba
	Věcná břemena
	Stávající vodovod ZTV
	Stávající vodovodní přípojka ZTV
	Stávající kanalizace - gravitační
	Stávající kanalizace - výtlačk
	El. vedení k tlakové kanalizaci
	Návrh vodovodu - stavební povolení
	Chránička na vodovodním potrubí
	Plyn - vedení NTL
	Plyn - vedení VTL
	

Index	Datum	Popis změny	Zprac.

DSP

Generální projektant	SUDOP Project Plzeň a.s.		
Odpovědný projektant stavby	Ing. Stanislav Diviš		<i>Diviš</i>
Odpovědný proj. objektu - SO	Ing. Stanislav Diviš		<i>Diviš</i>
Vypracoval	Ing. Stanislav Diviš		<i>Diviš</i>
Kontroloval	Petr Krátý		
Místo stavby	Město Studénka, nám. Republiky 762, 742 13 Studénka		
Investor	Město Studénka, nám. Republiky 762, 742 13 Studénka		

Akce: VYBUDOVÁNÍ VODOVODNÍHO ŘÁDU V ULICI NA TRÁVNÍKÁCH - MĚSTO STUDÉNKA SO 321 VODOVOD	Číslo zakázky	649-20-2-2		
	Datum	08/2021		
	Formát	850 x 297	Kopie č.	
	Část dokumentace	D		
	Obsah: STAVEBNÍ SITUACE A PODÉLNÝ PROFIL PŘÍPOJKY Č.P. 993	Měřítko		Číslo výkresu
	1:100 a 1:30	10.2		