



STÁVAJÍCÍ STAV (ŘEZ A-A')

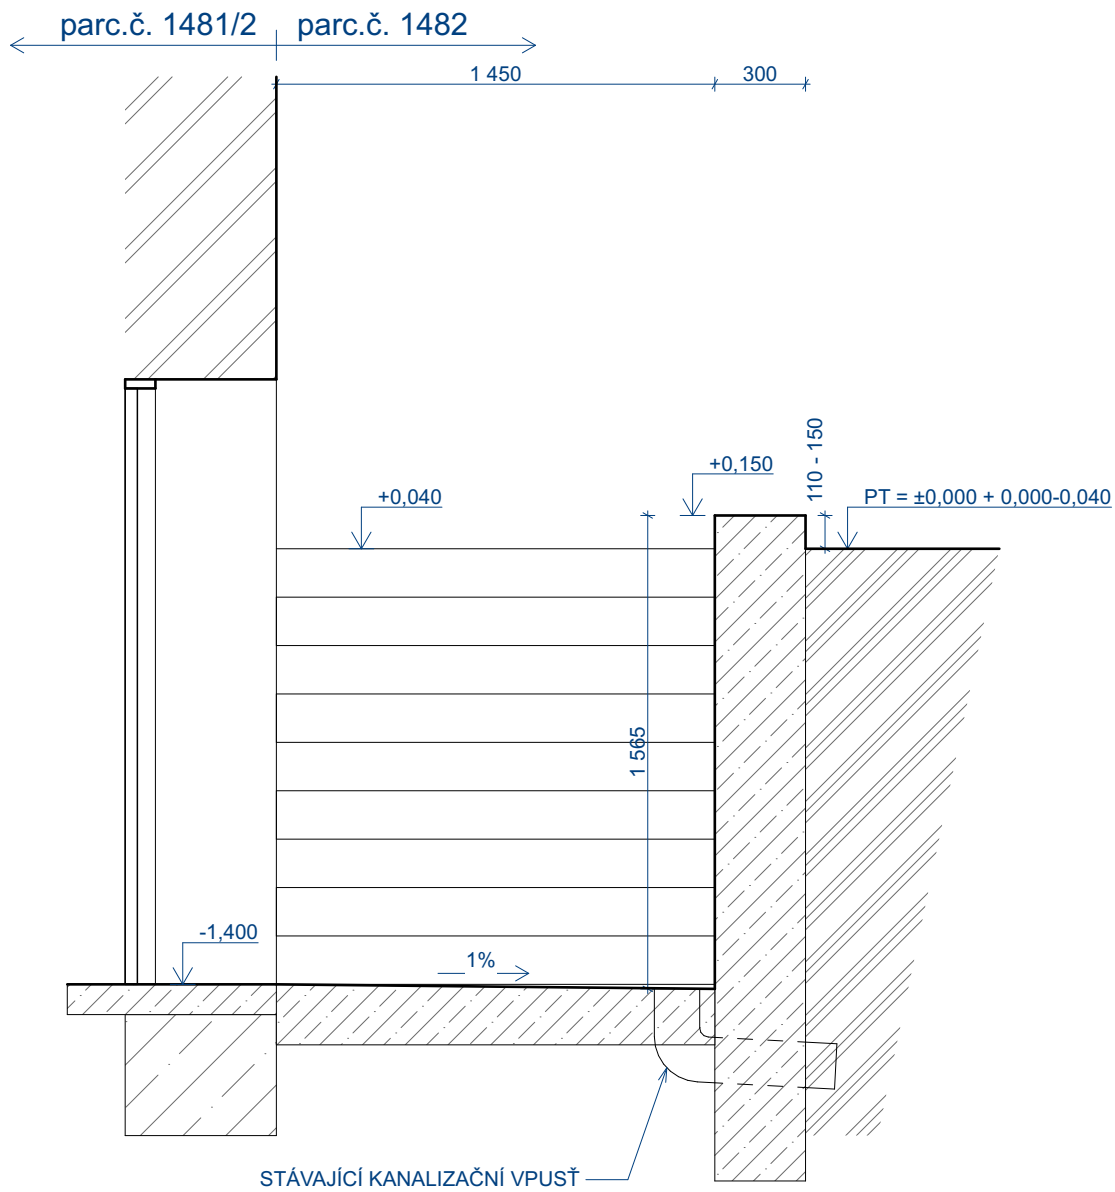

NOVÝ STAV (ŘEZ A-A')

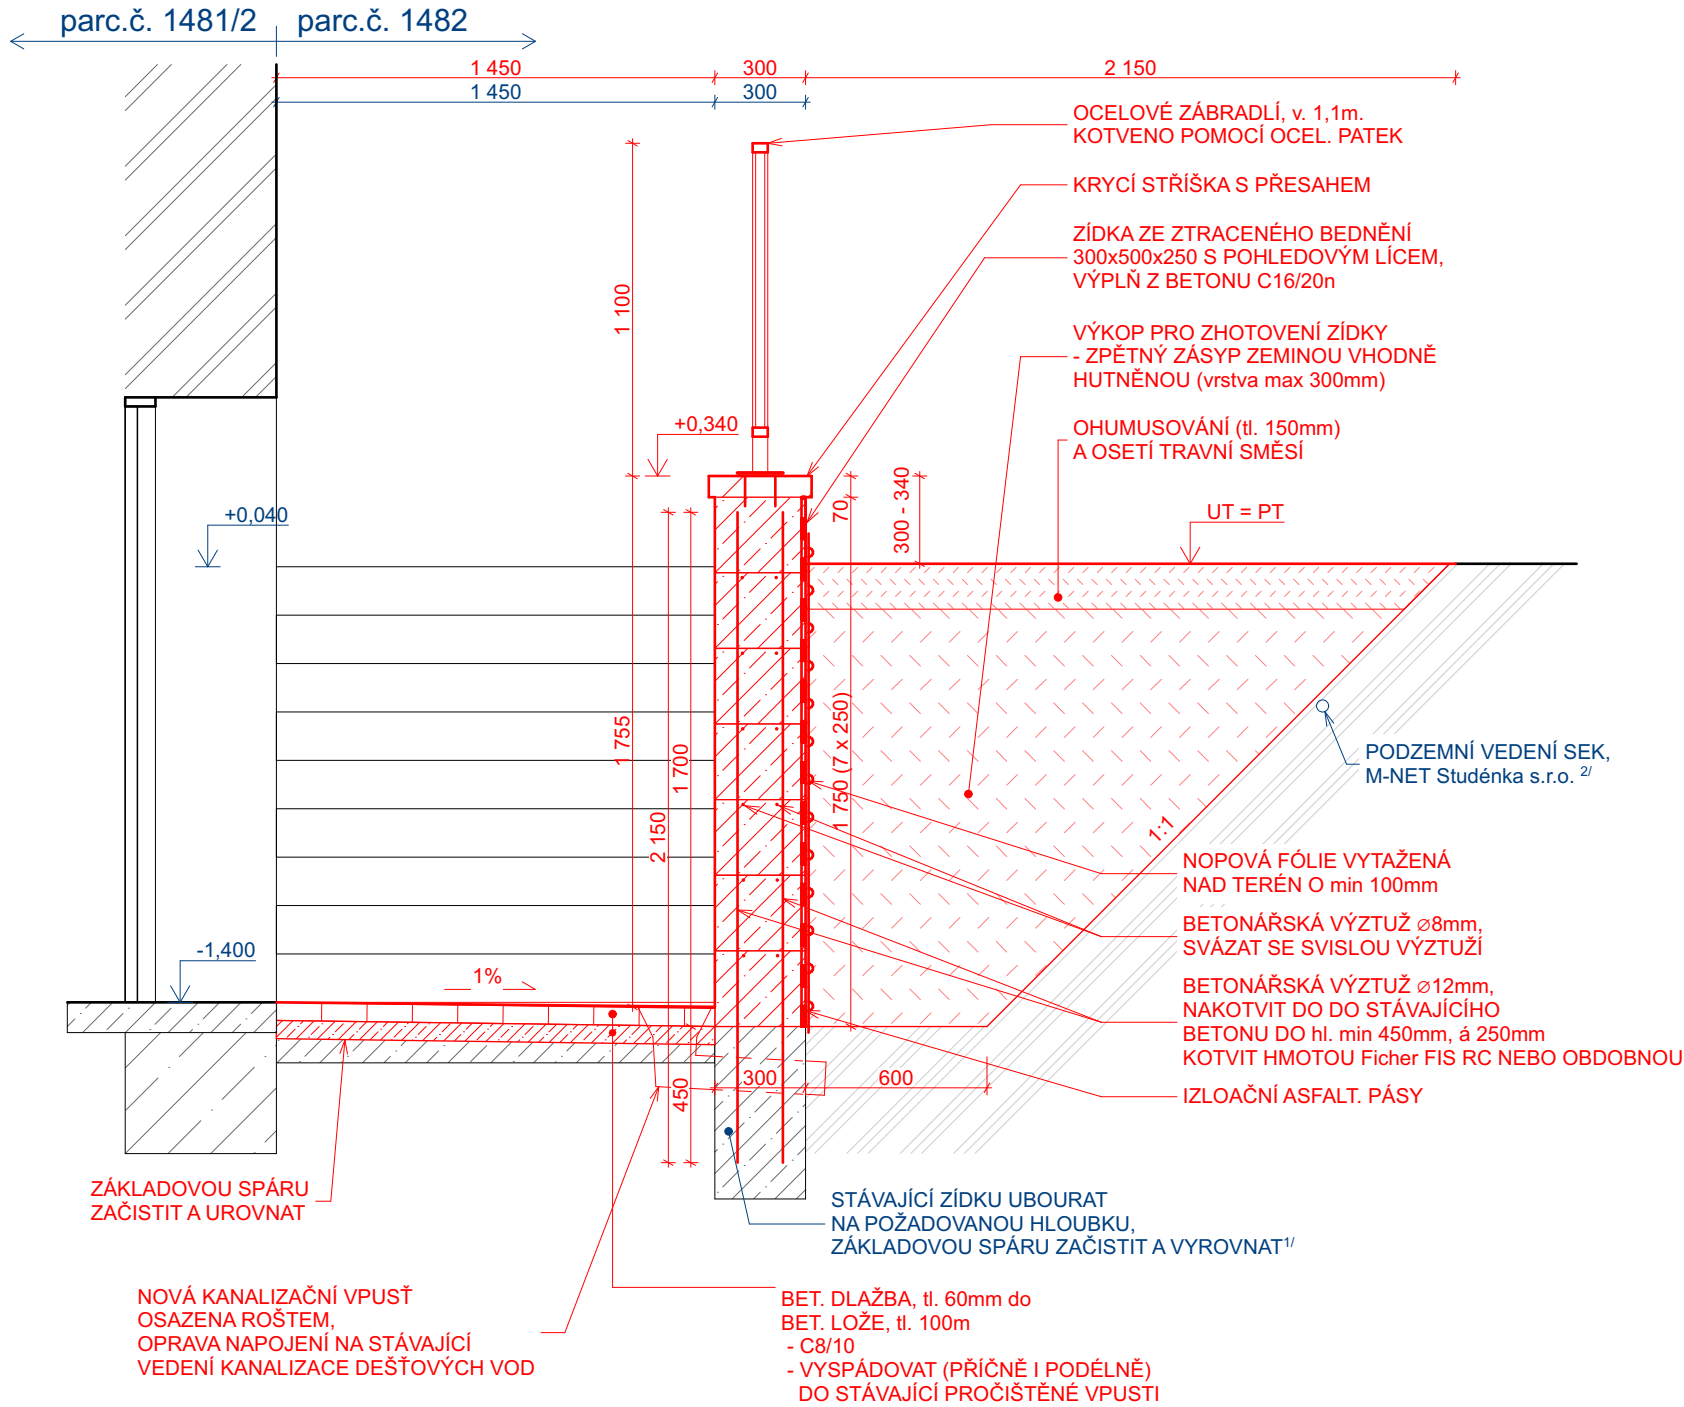

*DLAŽBU ULOŽENOU DO BETONOVÉHO LOŽE JE TŘEBA SPÁDOVAT PŘÍČNĚ I PODÉLNĚ DO NOVÉ VPUSTI, KTERÁ BUDE VYMĚNĚNA ZA STÁVAJÍCÍ A NAPOJENÍ TĚTO VPUSTI NA STÁVAJÍCÍ VEDENÍ DEŠŤOVÉ KANALIZACE BUDE OPRÁVENO.

^{1/}ZÍDKU UBOURAT DLE POTŘEBY - V PŘÍPADĚ VELKÉHO POŠKOZENÍ ZÁKLADŮ ODSTRANIT TENTO POD ÚROVEŇ UVAŽOVANÉ ZÁKLADOVÉ SPÁRY O min 200mm A PROVÉST DOBETONÁVKU Z BET. C16/20n.

^{2/}NUTNO VYTÝČIT/OVĚŘIT PRŮBĚH TRASY PODZEMNÍHO VEDENÍ SEK SONDAMI.
!!! DODRŽET PODMÍNKY OCHRANY SEK SPOLEČNOSTI M.NET Studénka s.r.o. (viz. DOKLADOVÁ ČÁST)!!!

VYPRACOVAL	ZODP.PROJEKTANT	 PROJECT WORK PANSKÁ 395 +420 724 042 171 742 13 STUDÉNKA IČ: 292 955 48 info@PROJECT-Work.cz www.PROJECT-Work.cz	
Štěpán Šostý	Ing. Štěpán Mackovík		
INVESTOR: Městský úřad Studénka (IČ: 0298441) nám. Republiky 762, 742 13 Studénka			
Havarijní oprava zídky na ul. Poštovní 594 ve Studénce parc.č.: 1482, k.ú. Butovice		FORMÁT	A3
		DATUM	09/2019
		STUPEŇ	TP
VZOROVÝ PŘÍČNÝ ŘEZ A-A'		MĚŘÍTKO 1:25	Č. VÝKRESU D.002