


VĚTEV 1

DRUH POVRCHU

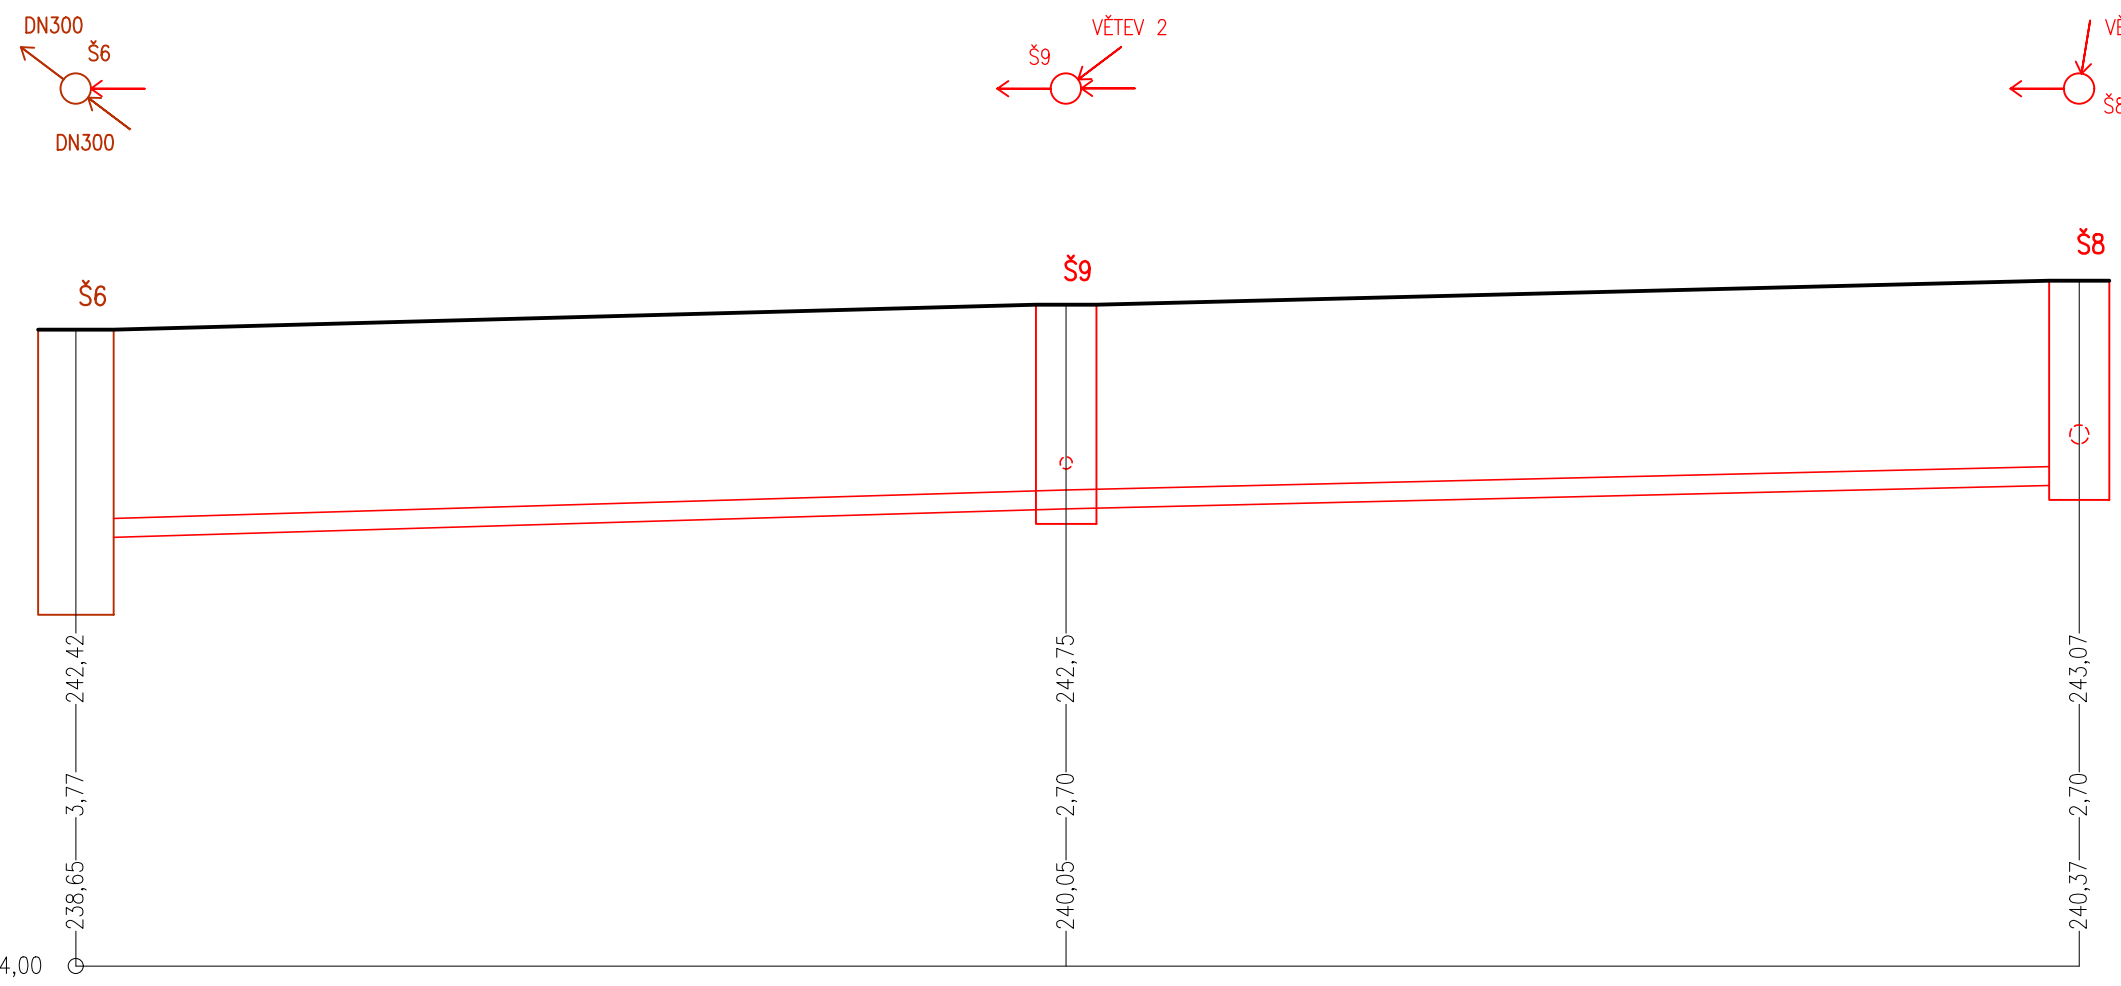

KÓTA TERÉNU

HLOUBKA DNA POTRUBÍ

KÓTA DNA POTRUBÍ


SROVNÁVACÍ ROVINA

STANIČENÍ

PROFIL – MATERIÁL – DĚLKA
SKLON – DĚLKA

VĚTEV 2

DRUH POVRCHU

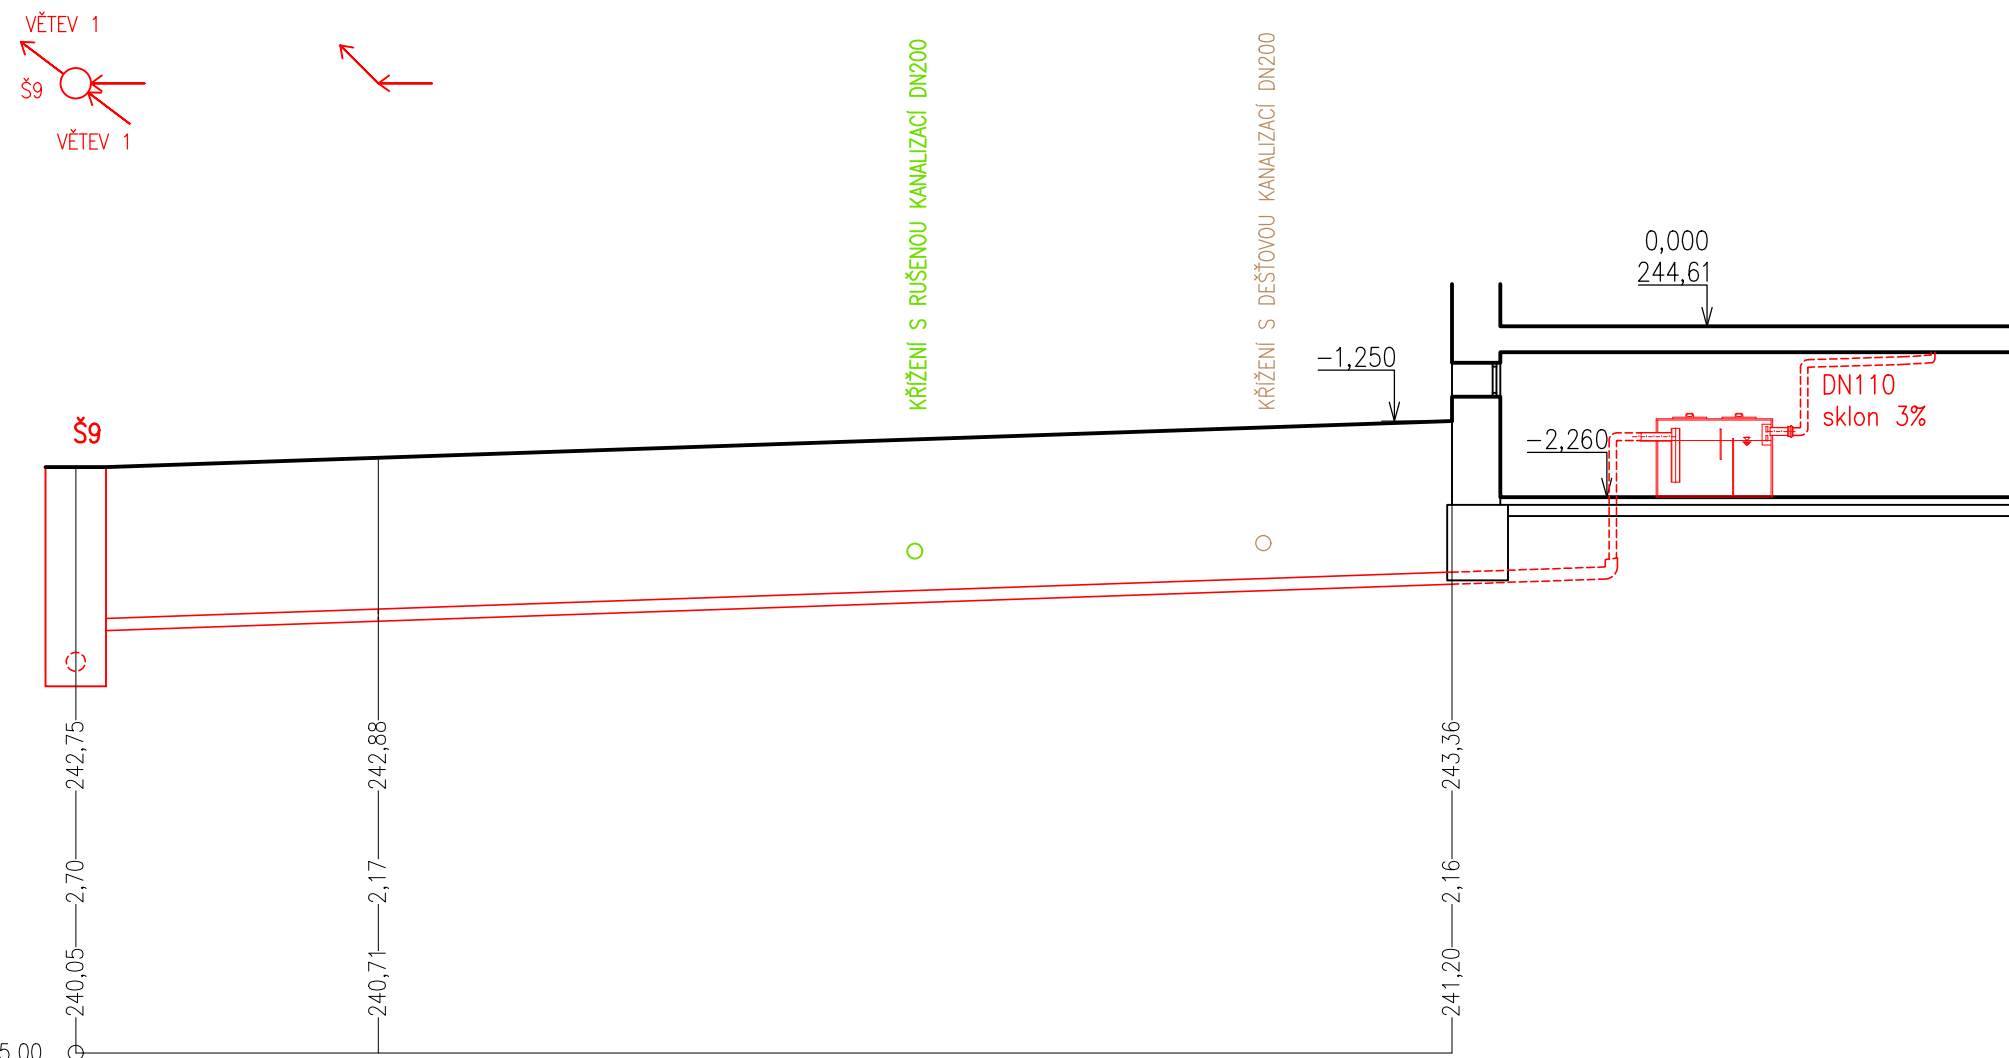

KÓTA TERÉNU

HLOUBKA DNA POTRUBÍ

KÓTA DNA POTRUBÍ


SROVNÁVACÍ ROVINA

STANIČENÍ

PROFIL – MATERIÁL – DĚLKA
SKLON – DĚLKA

VĚTEV 3

DRUH POVRCHU

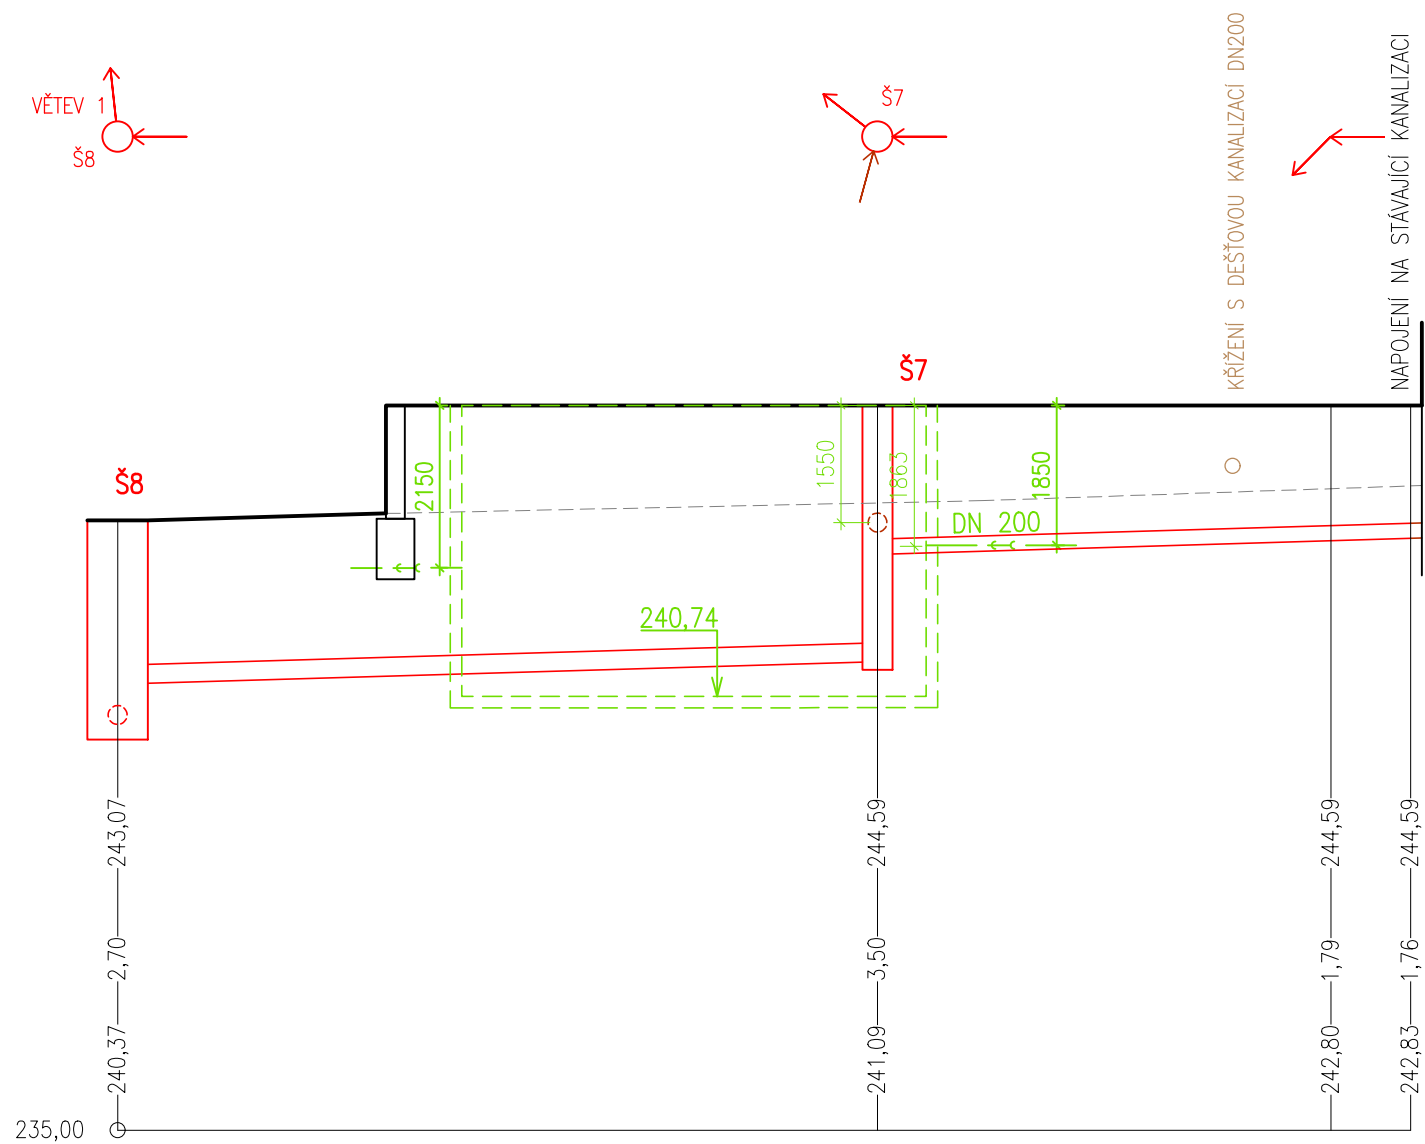

KÓTA TERÉNU

HLOUBKA DNA POTRUBÍ

KÓTA DNA POTRUBÍ

SROVNÁVACÍ ROVINA

STANIČENÍ

PROFIL – MATERIÁL – DÉLKA
SKLON – DÉLKA

DN250 – KG – 10,05m	DN200 – KG – 7,2m	
3% – 10,05 m	3% – 6,0 m	3% – 1,2 m

VYPRACOVAL:		Ing. Simona Kubová		 PROJEKT S.R.O. Kotojedská 2588, 767 01 Kroměříž			
ZODP. PROJEKTANT:		Ondřej Přibíl					
INVESTOR:		Město Studénka, nám. Republiky 762, 742 13 Studénka		 M Ě S T O S T U D É N K A			
MÍSTO STAVBY:		k.ú. Studénka nad Odrou p.č. 410 a 409					
ČÁST PD:		D.2 Dokumentace technických a technologických zařízení		FORMÁT:		4xA4	
NÁZEV AKCE:		ODKANALIZOVÁNÍ ČÁSTI DĚLNICKÉHO DOMU		DATUM:		09/2020	
				STUPEŇ PD:		DUR+DSP, DPS	
NÁZEV VÝKRESU:		Podélný profil kanalizace		MĚŘÍTKO:		ČÍSLO VÝKRESU:	
				1:100		D.2.b_3	