




ŠACHTA Š7 NA TERASE V ZÁMKOVÉ DLAŽBĚ

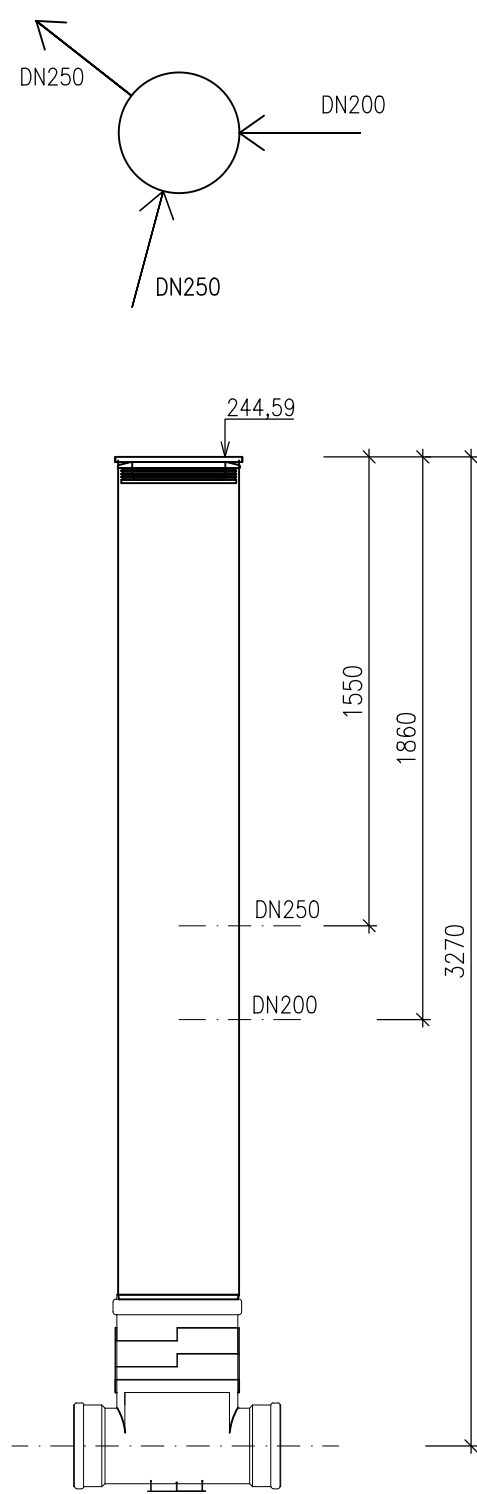

ŠACHTA Š8 V ASFALTOVÉM POVRCHU

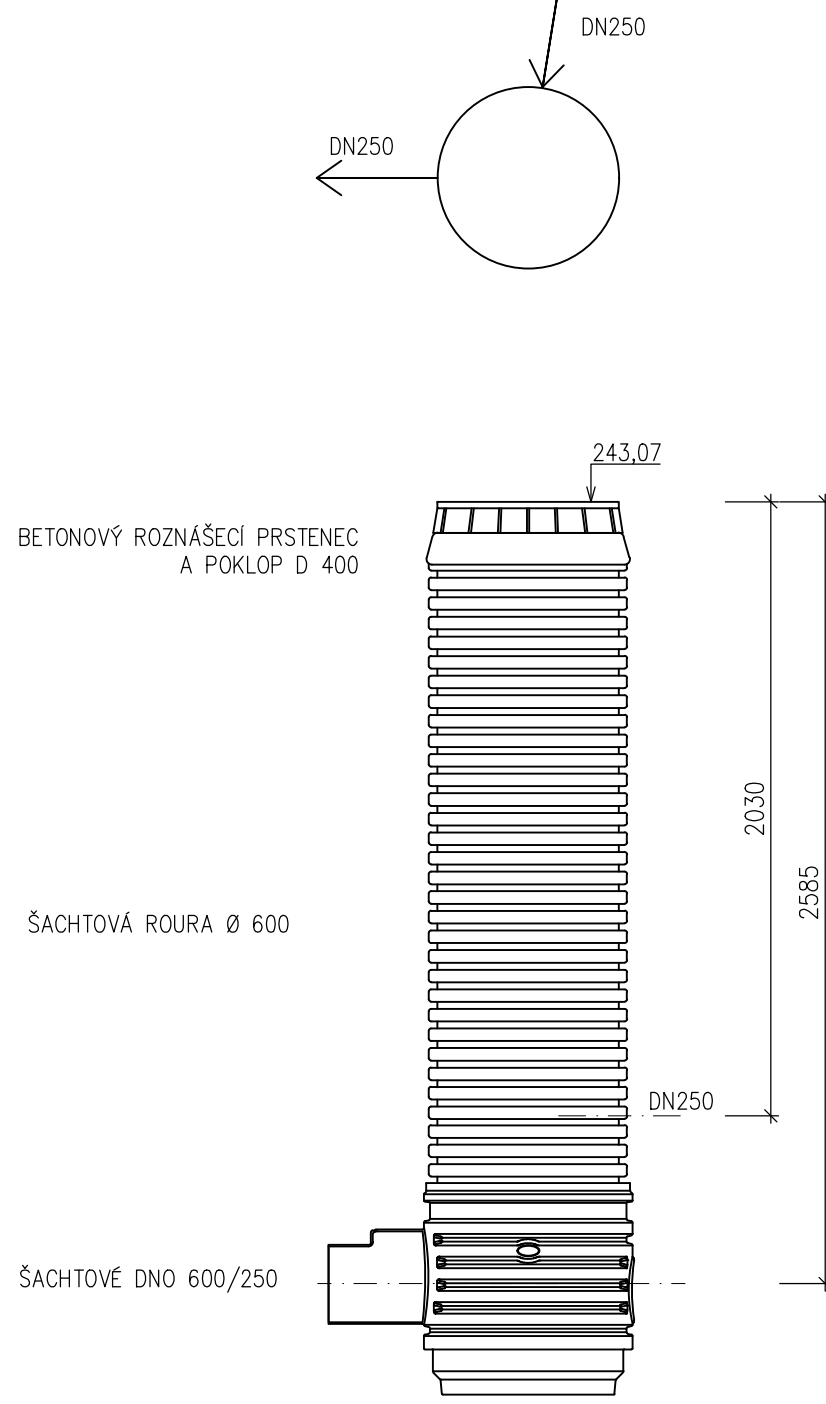

ŠACHTA Š9 V ASFALTOVÉM POVRCHU

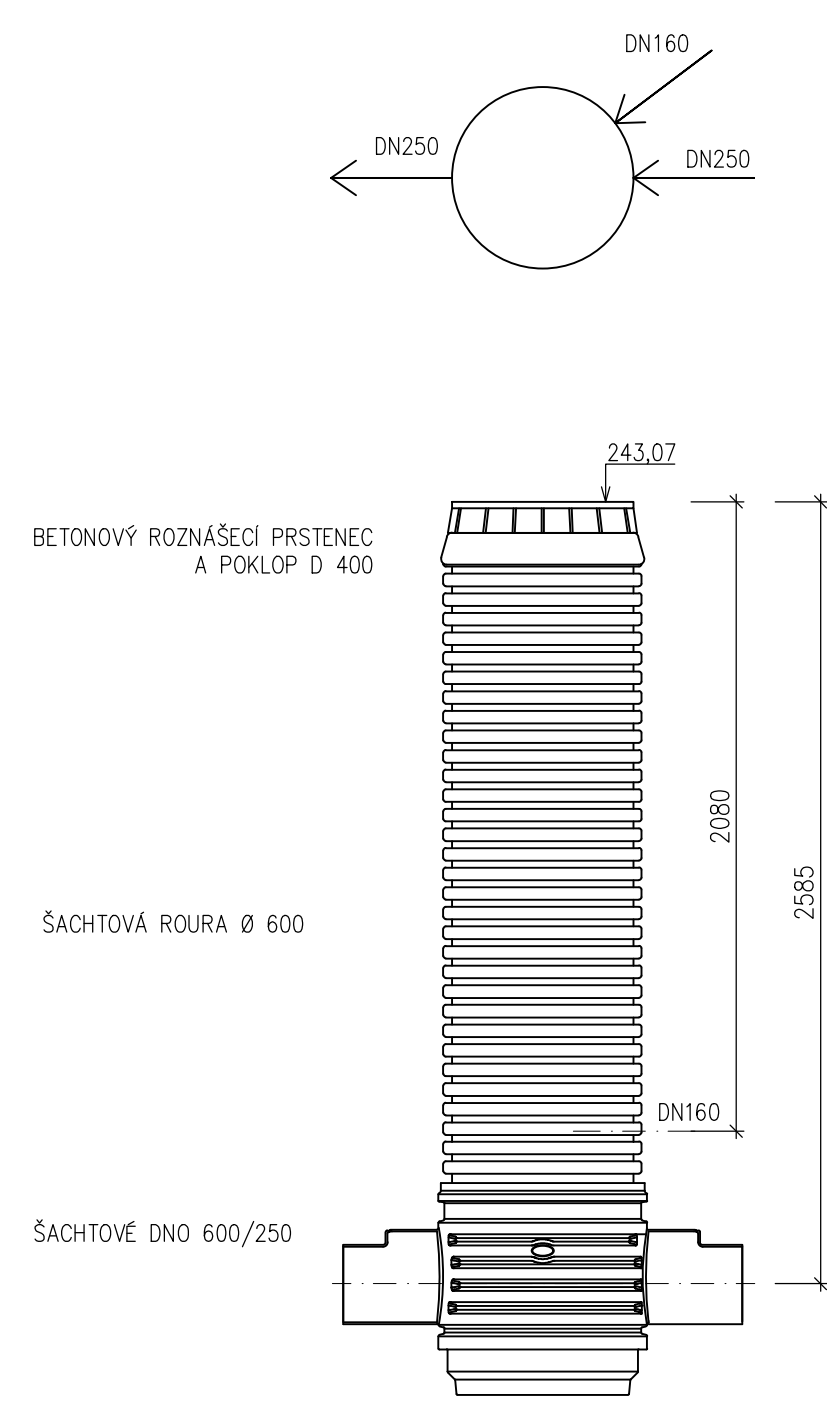

VYPRACOVAL: Ing. Simona Kubová		 PROJEKT S.R.O. Kotojedská 2588, 767 01 Kroměříž	
ZODP. PROJEKTANT: Ondřej Přibíl			
INVESTOR: Město Studénka, nám. Republiky 762, 742 13 Studénka		 M Ě S T O S T U D É N K A	
MÍSTO STAVBY: k.ú. Studénka nad Odrou p.č. 410 a 409			
ČÁST PD:	D.2 Dokumentace technických a technologických zařízení	FORMÁT: 2xA4	
NÁZEV AKCE:	ODKANALIZOVÁNÍ ČÁSTI DĚLNICKÉHO DOMU	DATUM: 09/2020	
		STUPEŇ PD: DUR+DSP	
NÁZEV VÝKRESU:	Výpis šachet	MĚŘÍTKO:	ČÍSLO VÝKRESU:
		1:25	D.2.b_6