




SITUACE OBJEKTŮ

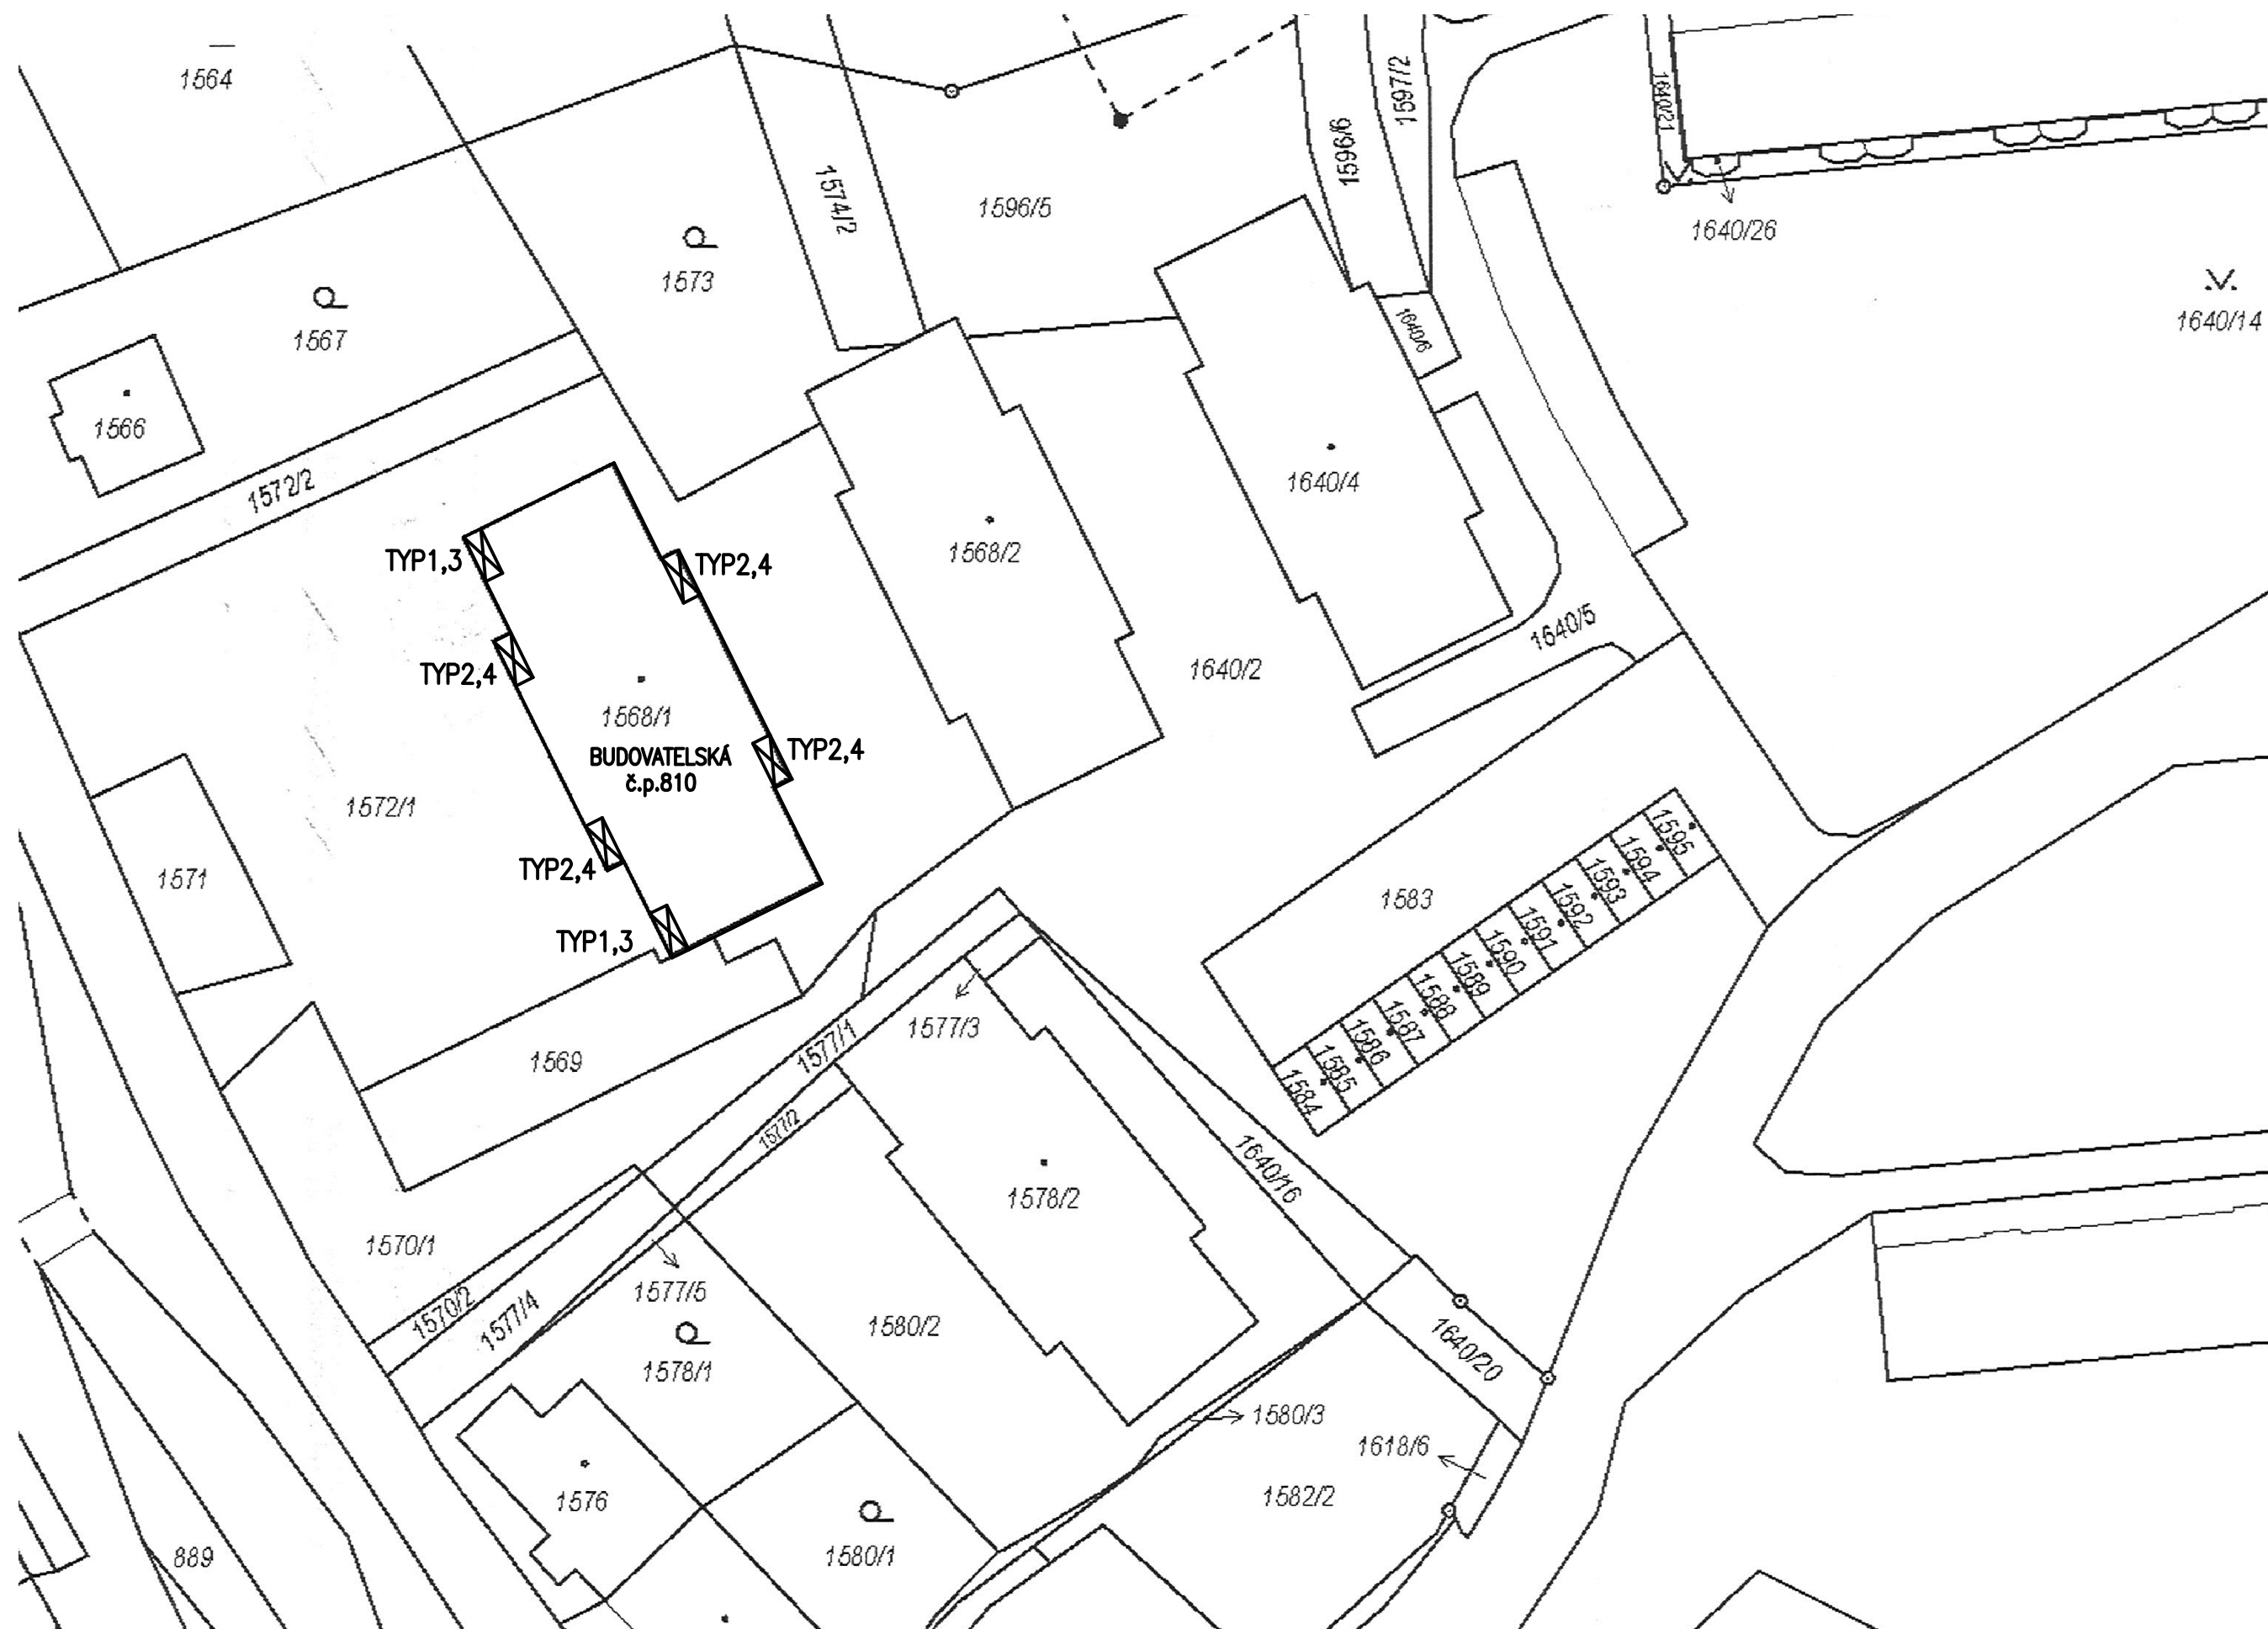


ŘEZ 1-1 M 1:25

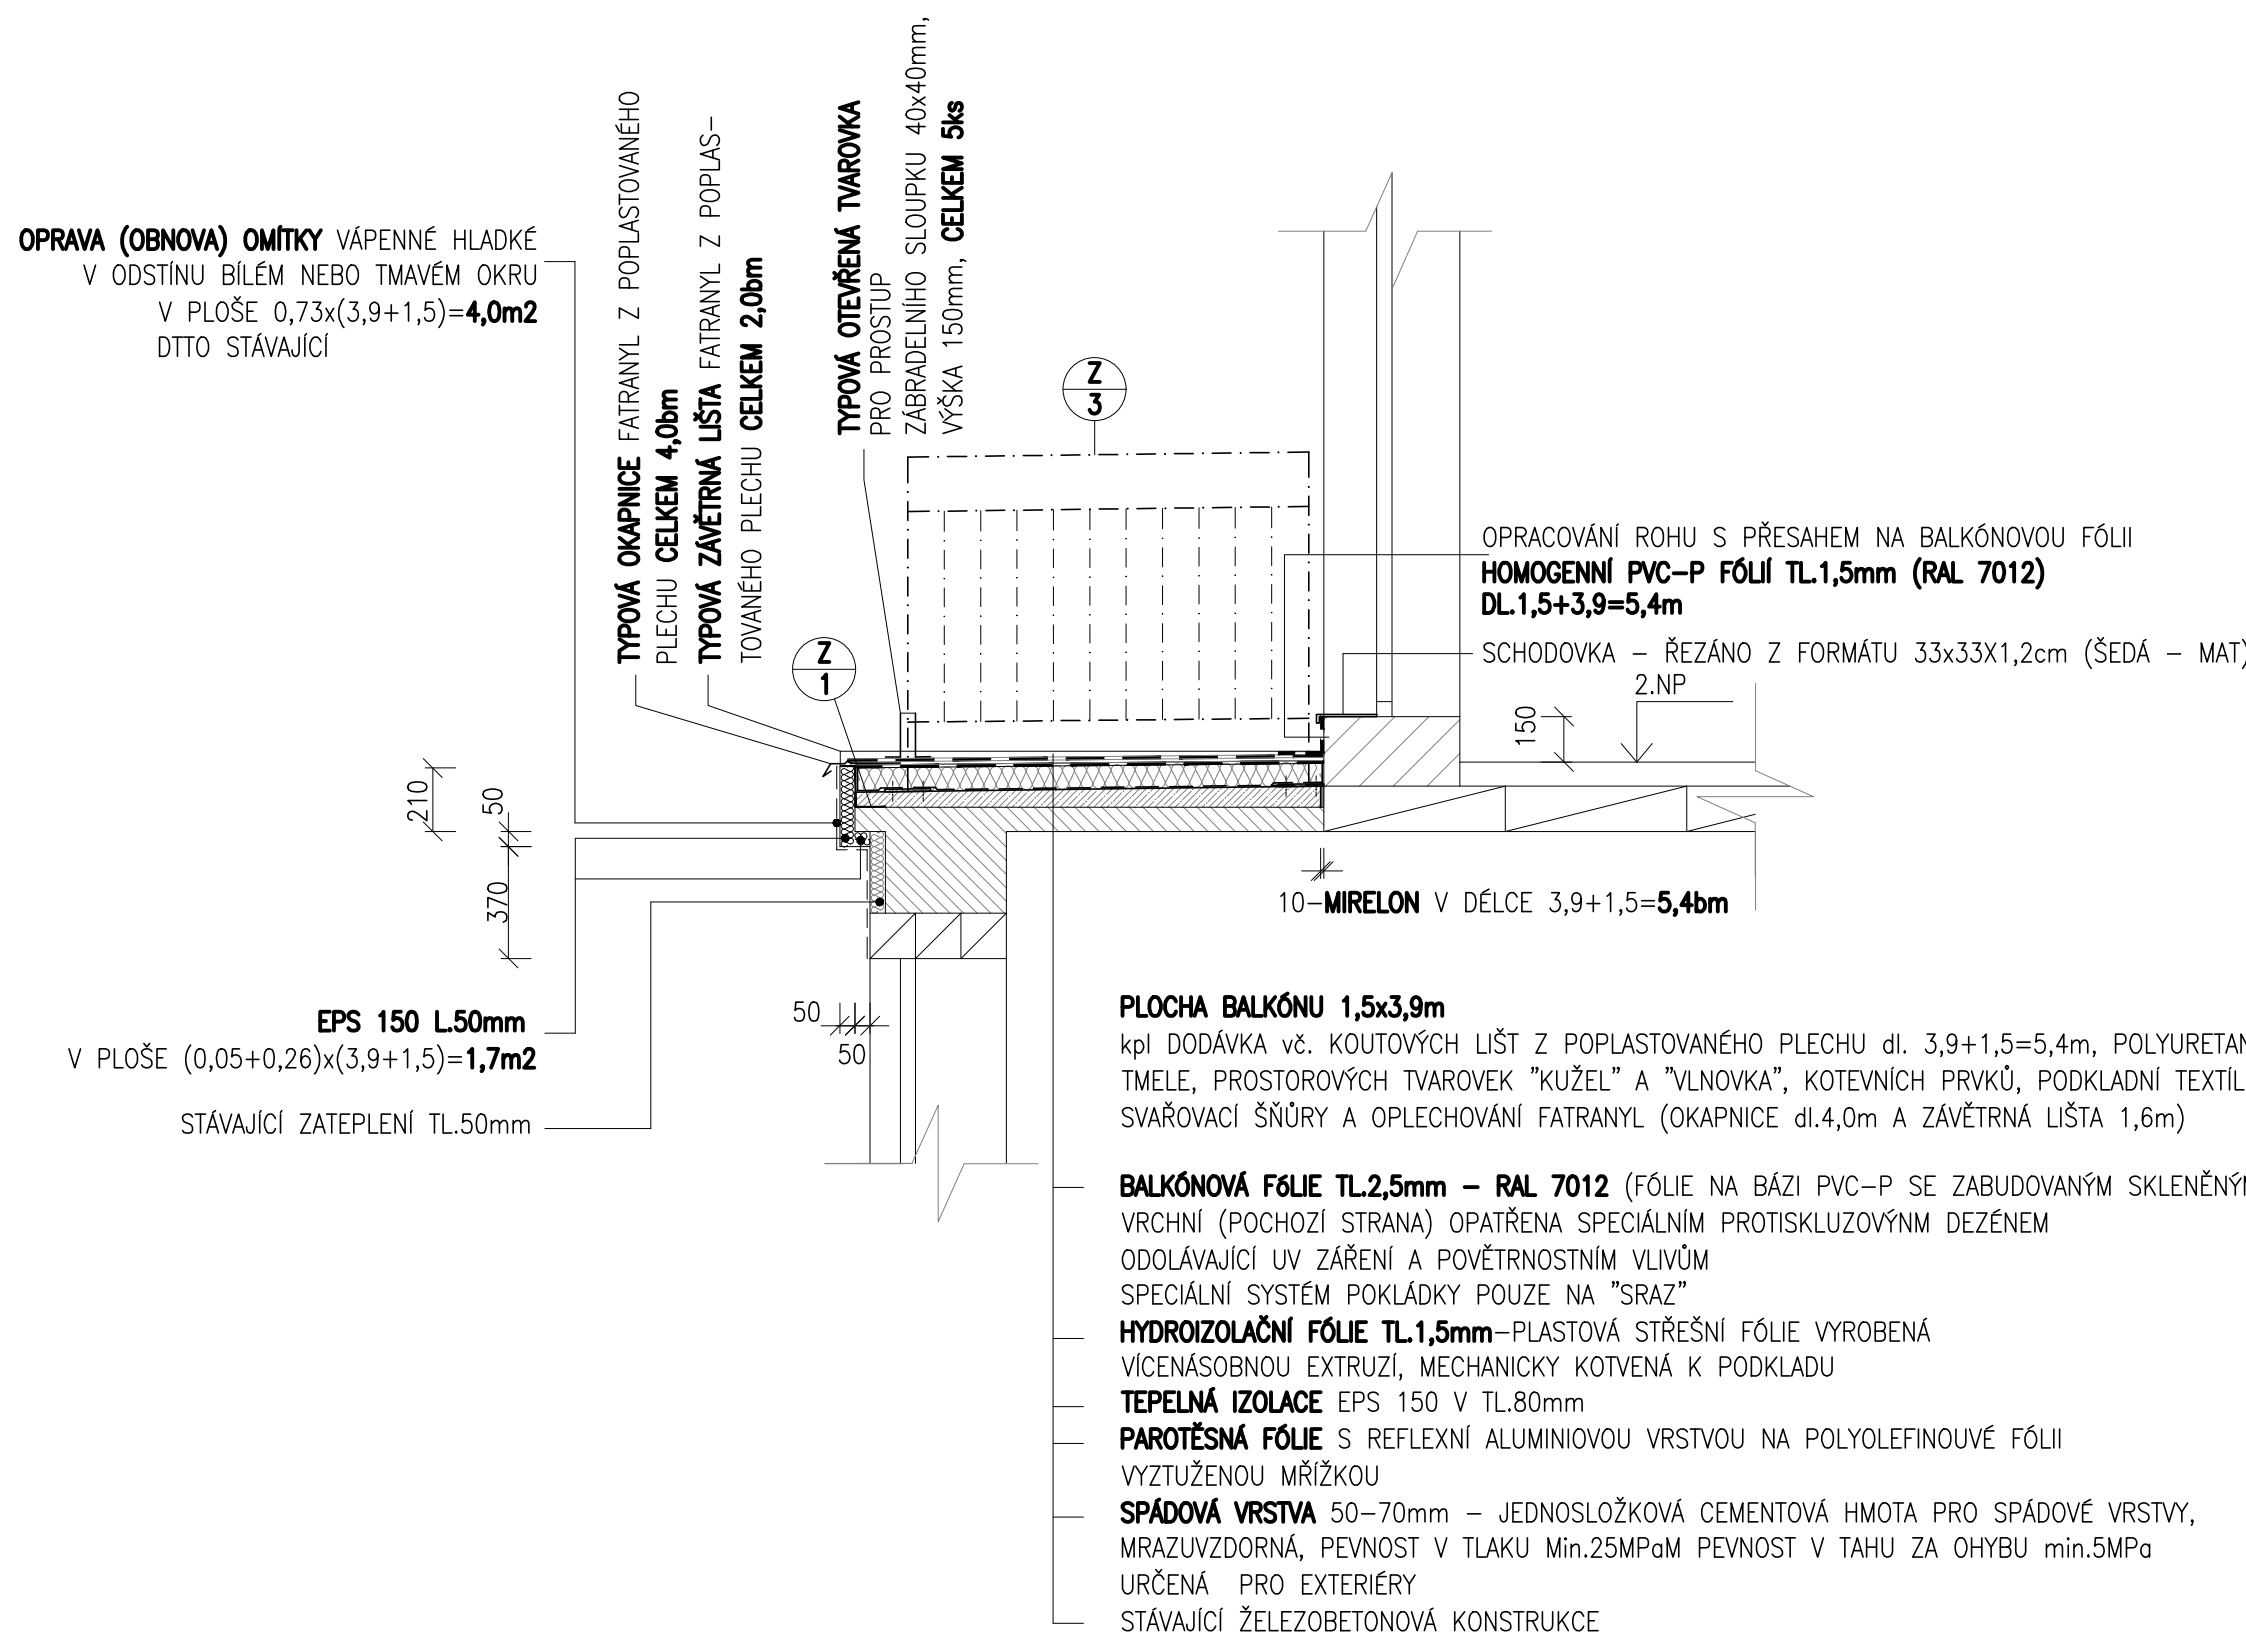


ŘEZ 2-2

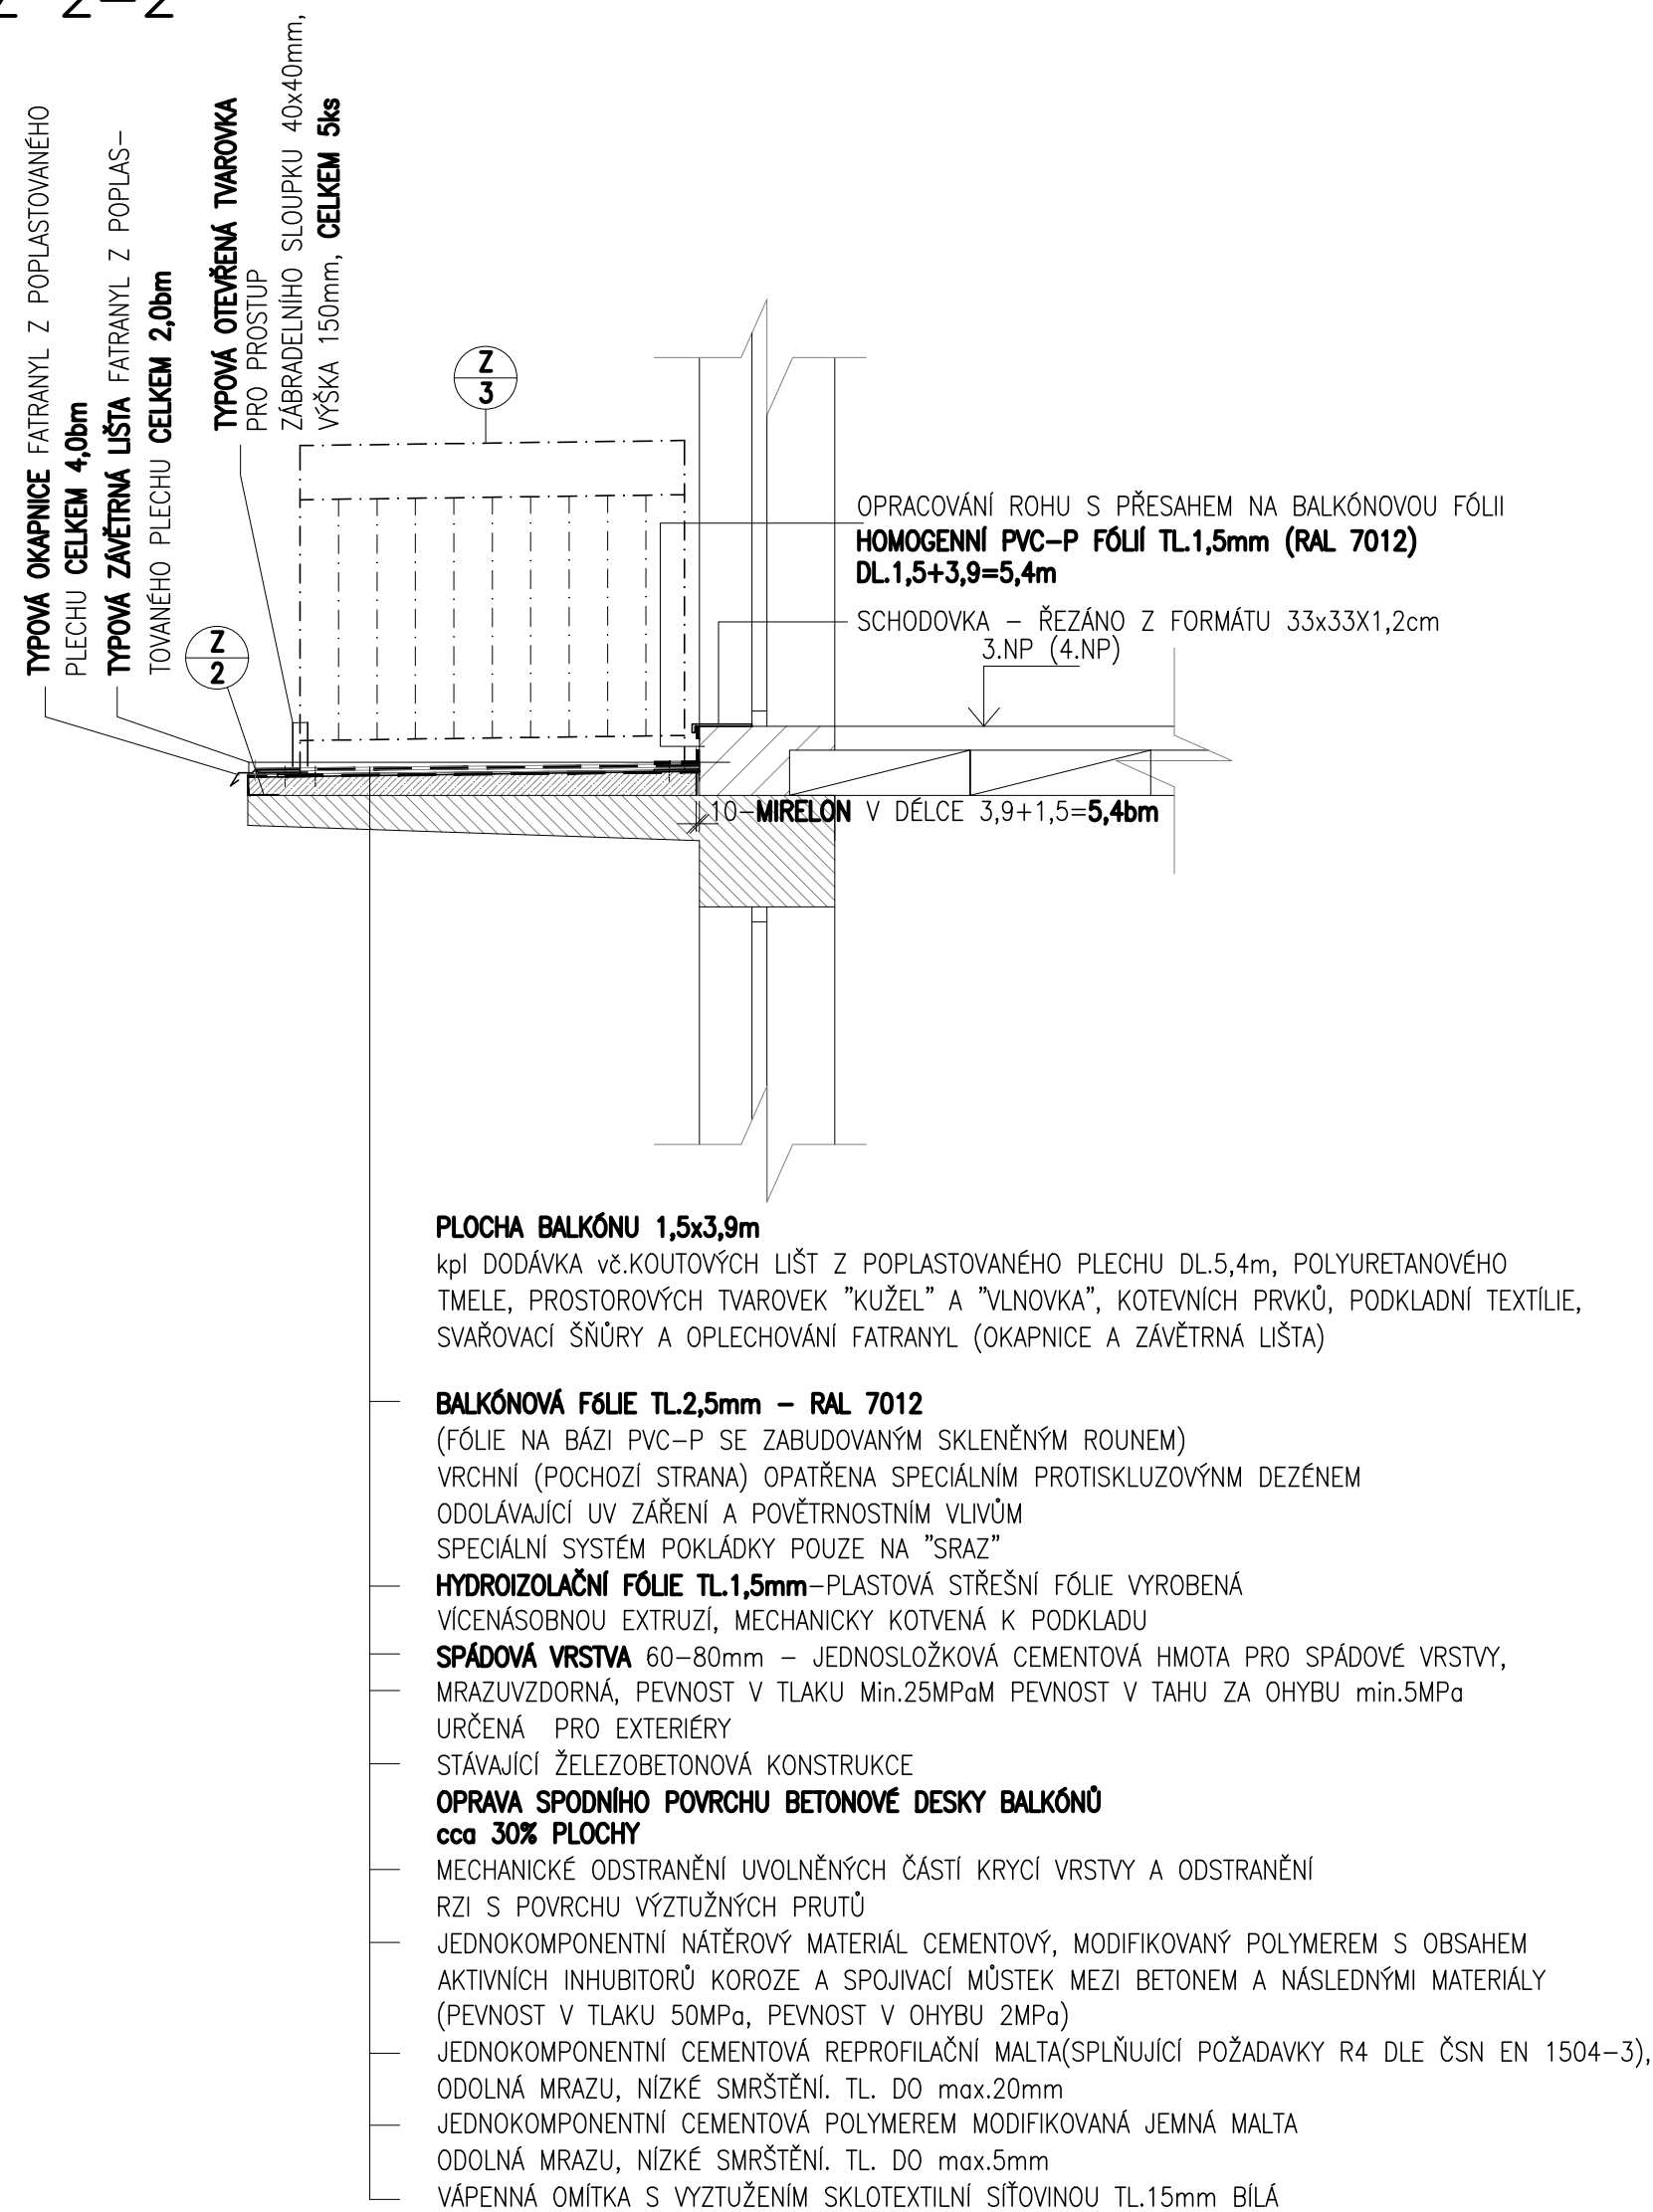


BALKON (TERASA) 2.NP – TYP 1

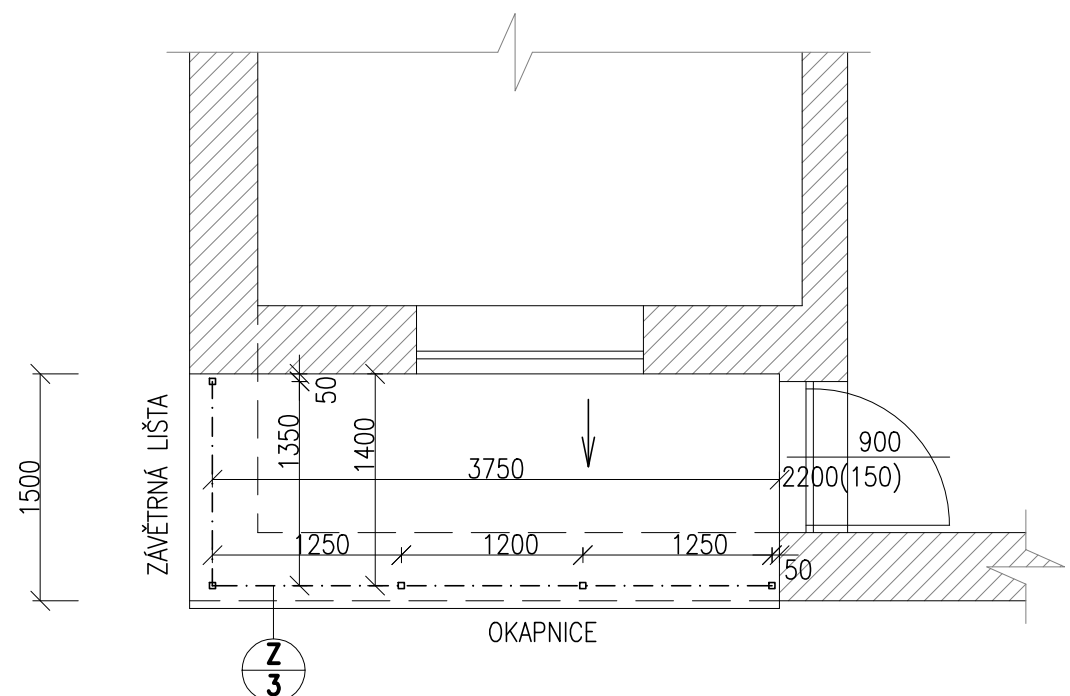


BALKON (TERASA) 2.NP – TYP 2 M 1:50

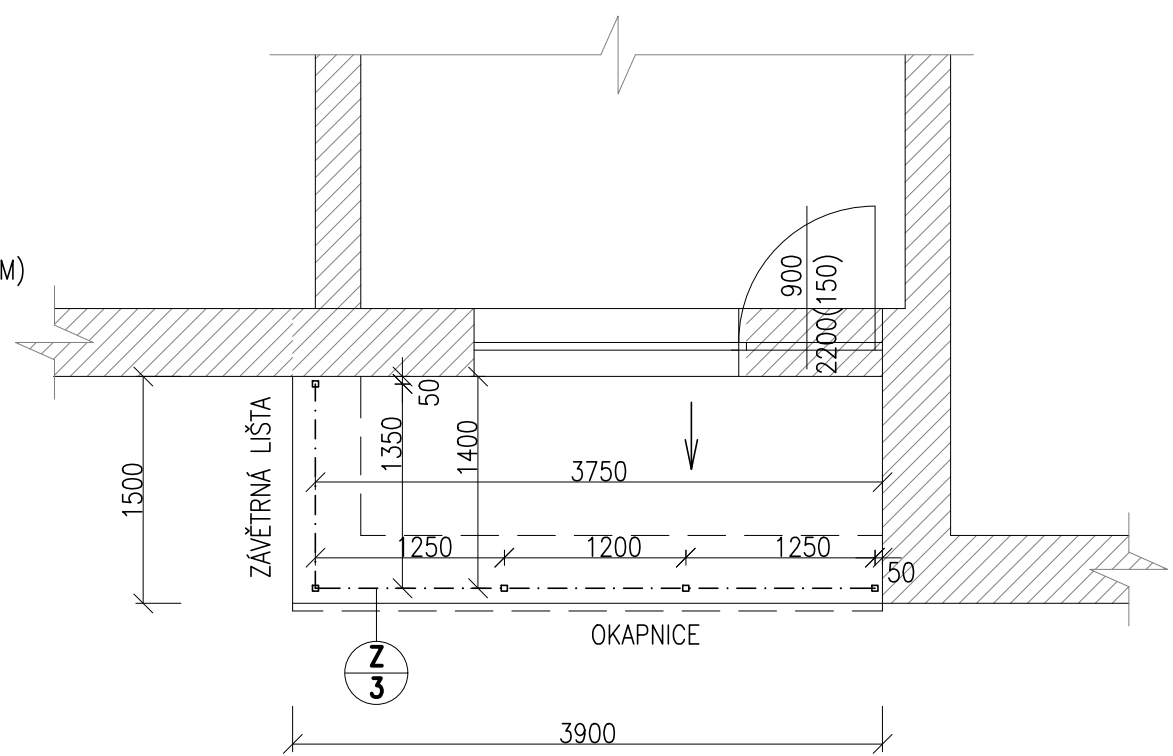

BALKON 3.a4.NP – TYP 3 M 1:50

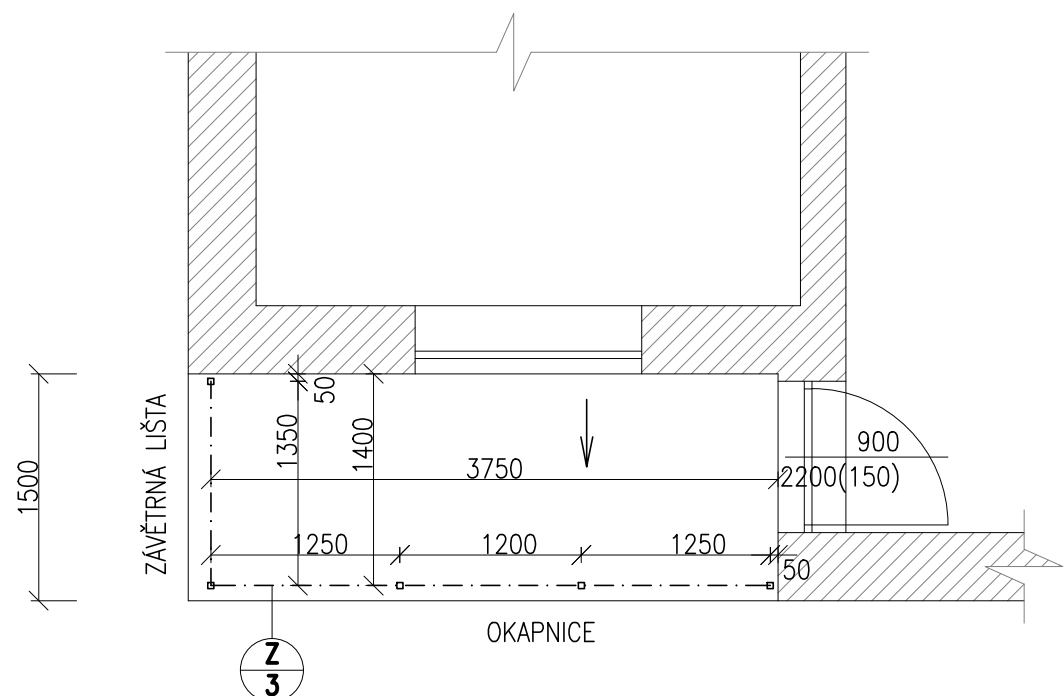

BALKON 3.a4.NP – TYP 4 M 1:50

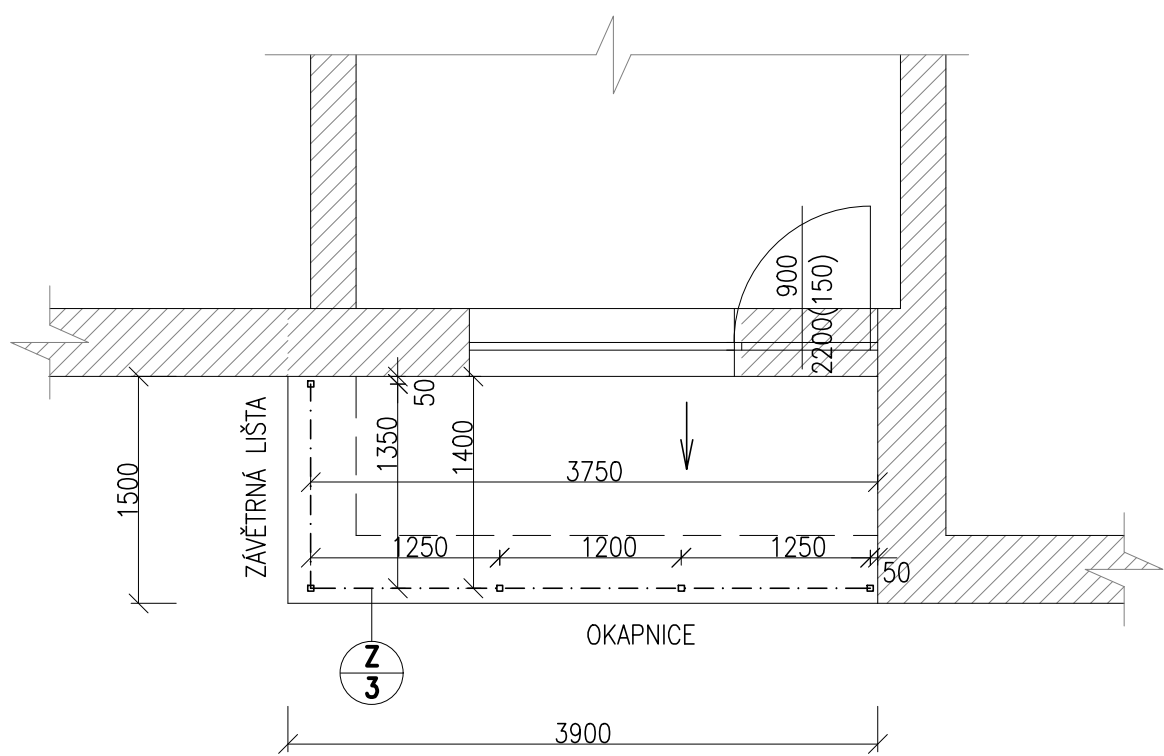


VÝPIS ZÁMEČNICKÝCH VÝROBKŮ

UKONČOVACÍ Z PROFIL
VYROBENO OHÝBÁNÍM HLADKÉHO OCELOVÉHO PLECHU TL.3mm, Š=250mm
DL. CELKEM 5,7m x 5,89kg/m = 33,6kg, 2x ZÁKLADNÍ NÁTĚR
CELKEM PRO 1ks BALKÓNU (2.NP) = 33,6kg
CELKEM PRO 6 BALKÓNŮ (2.NP) = 6 x 33,6kg = 201,60kg

UKONČOVACÍ Z PROFIL
VYROBENO OHÝBÁNÍM HLADKÉHO OCELOVÉHO PLECHU TL.3mm, Š=140mm
DL. CELKEM 5,7m x 3,30kg/m = 18,85kg, ŽÁROVĚ POZINKOVÁNO
CELKEM PRO 1ks BALKÓNU = 18,85kg
CELKEM PRO 6x2=12ks BALKÓNŮ (3.č.4.NP) = 12 x 18,85kg = 226,20kg

ZABUDUJÍ – ŽAROVĚ POZINKOVÁNO
PŮDORYS – SCHEMA
 1 – JAKL 40x40x4mm, DL. 17,0m x 4,1kg/m = 69,70kg
 2 – JAKL 20x20x4mm, DL. 32,8m x 1,2kg/m = 39,40kg
 3 – KOTVENÍ DESKA / 150x60mm DL.150mm, KS-5, CELKEM 0,75m x 7,07kg/m = 5,31kg
 KOVENO 4xSRM22 DO VRTANÝCH KANÁLŮ Ø14mm, DL.120mm, UPEVNĚNO
 TMELEM HIT RE 500V3
 CELKEM 115,0kg+KOTVENÍ ŠROUBY VČ. UPEVNĚNÍ. POZICE VZÁJEMNĚ SVÁŘIT NA PLN
 ŮSNOST PRŮŘEZŮ, SVARY ZABROSUIT
 CELKEM PRO 6ks BALKŮNŮ (2.NP)
 CELKEM PRO 6x2=12ks BALKŮNŮ (3. a 4.NP)
CELKEM 18 x 115kg = 2070,00kg


POZN. U VŠECH BALKŇŮ VE 4.NP BUDE NA HORNÍ MADLO ZÁBRADLÍ UKOTVENA OCELOVÁ KONSTRUKCE ZASTŘEŠNÍ – VIZ PD BOURACÍCH PRÁČÍ
DÍLENSKOU DOKUMENTACI ZÁBRADLÍ NUTNO ŘEŠIT V NÁVAZNOSTI NA DÍLENSKOU
DOKUMENTACI ÚPRAV STÁVAJÍCÍHO ZASTŘEŠNÍ

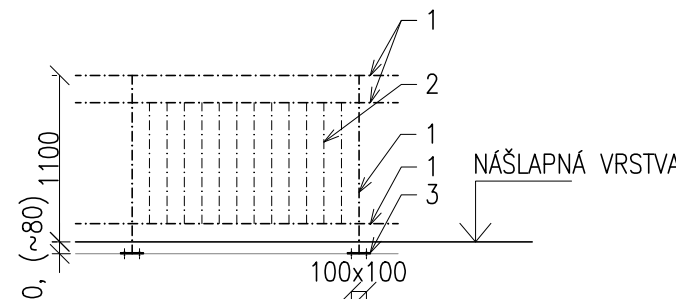

POHLED (STÁVAJÍCÍ STAV)



SCHEMA POKLÁDKY

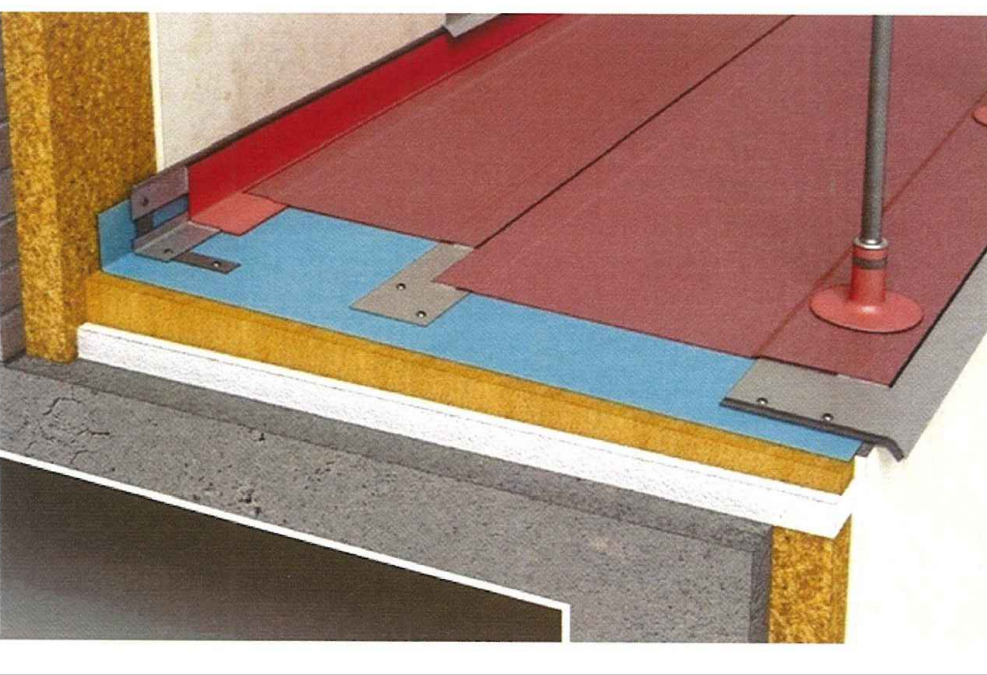

LEGENDA

OPRAVA BALKÓNŮ:
 TYP 1 (2.NP) – 2ks
 TYP 2 (2.NP) – 4ks
 TYP 3 (3. a 4.NP) – 6 ks CELKEM 2x2=4ks
 TYP 4 (3. a 4.NP) – 6 ks CELKEM 2x4=8ks
CELKEM BALKÓNŮ 18KS

POZNÁMKA

FÓLIE MOHOU POKLÁDAT POUZE SPECIALIZOVANÉ A K TOMU ÚČELI PROŠKOLENÉ FIRMY

[illegible]