


PODÉLNÝ PROFIL SPLAŠKOVÉ KANALIZACE

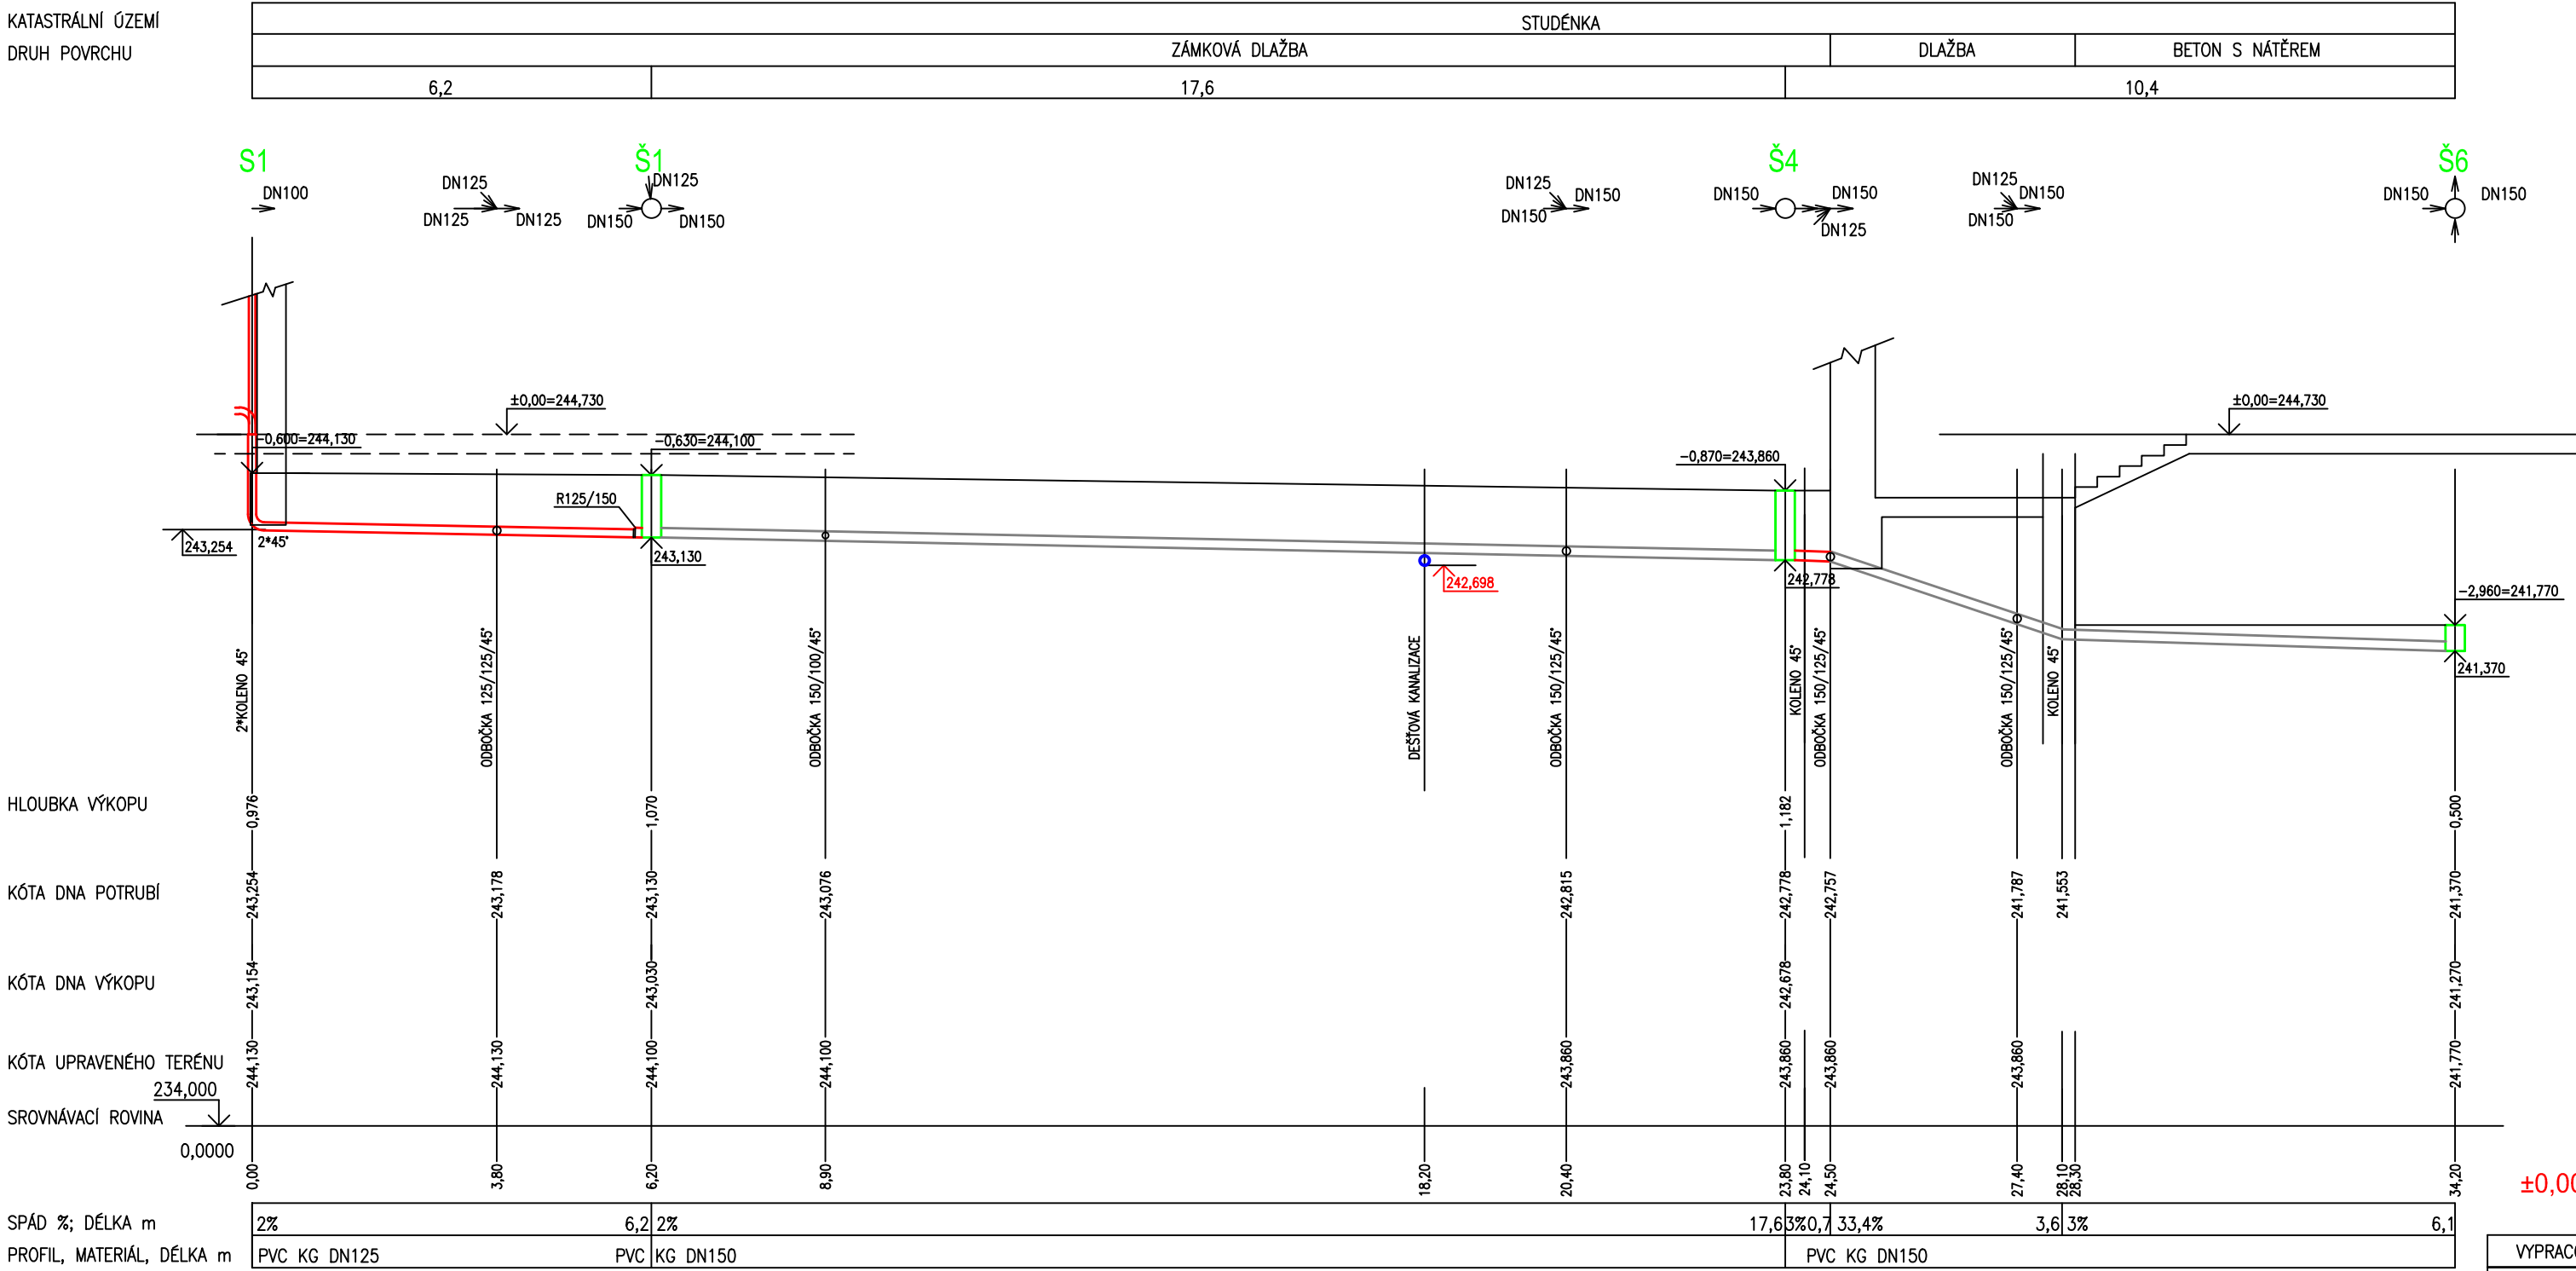

Pozn: Spád přípojky bude upřesněn po provedení výkopu!

±0,00=244,73 m.n.m - ÚROVEŇ 1.NP (PŘEVZATO Z PODKLAD. DOKUM.)

VYPRACOVAL	ODP.PROJ.PROFESE	KONTROLOVAL	ODP.PROJ.STAVBY	 ING.KRHOVSKÝ BOHUMIL VELEHRADSKÁ 1905, ST. MĚSTO 686 02 603824241	
Kateřina Jurčová	Ing.Bohumil Krhovský	Ing.Bohumil Krhovský	Ing.Bohumil Krhovský		
KRAJ: Moravskoslezský		OBEC: Studénka		FORMAT	3A4
INVESTOR: Město Studénka, nám.Republiky 762, Butovice 742 13 Studénka				DATUM	04/2022
NAZEV : VÝMĚNA ROZVODŮ VODY, ODPADŮ A OPRAVA SOCIÁLNÍHO ZÁZEMÍ NA 1.STUPNI ZŠ BUTOVICKÁ VE STUDÉNCI - I.ETAPA				STUPEN	DPS
				ARCH.CIS.	
				ZAK.CIS.	
OBSAH : PODÉLNÝ PROFIL - ŠACHTA Š1 - Š4 - Š6				MERITKO: 1:100	CISLO VYKRESU 108