
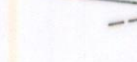





# NÁVRH TRVALKOVÝCH VÝSADEB

Studénka II, ul. Sjednocení - zelený pás před budovou MěÚ – plocha A2

## LEGENDA

-  skupina trvalek - jednodruhová
-  skupina cibulovin - jednodruhová
-  soliterní trvalky
-  stávající soliterní list. strom
- $R/2$  ozn. druhu rostliny / počet ks

centrální parkoviště

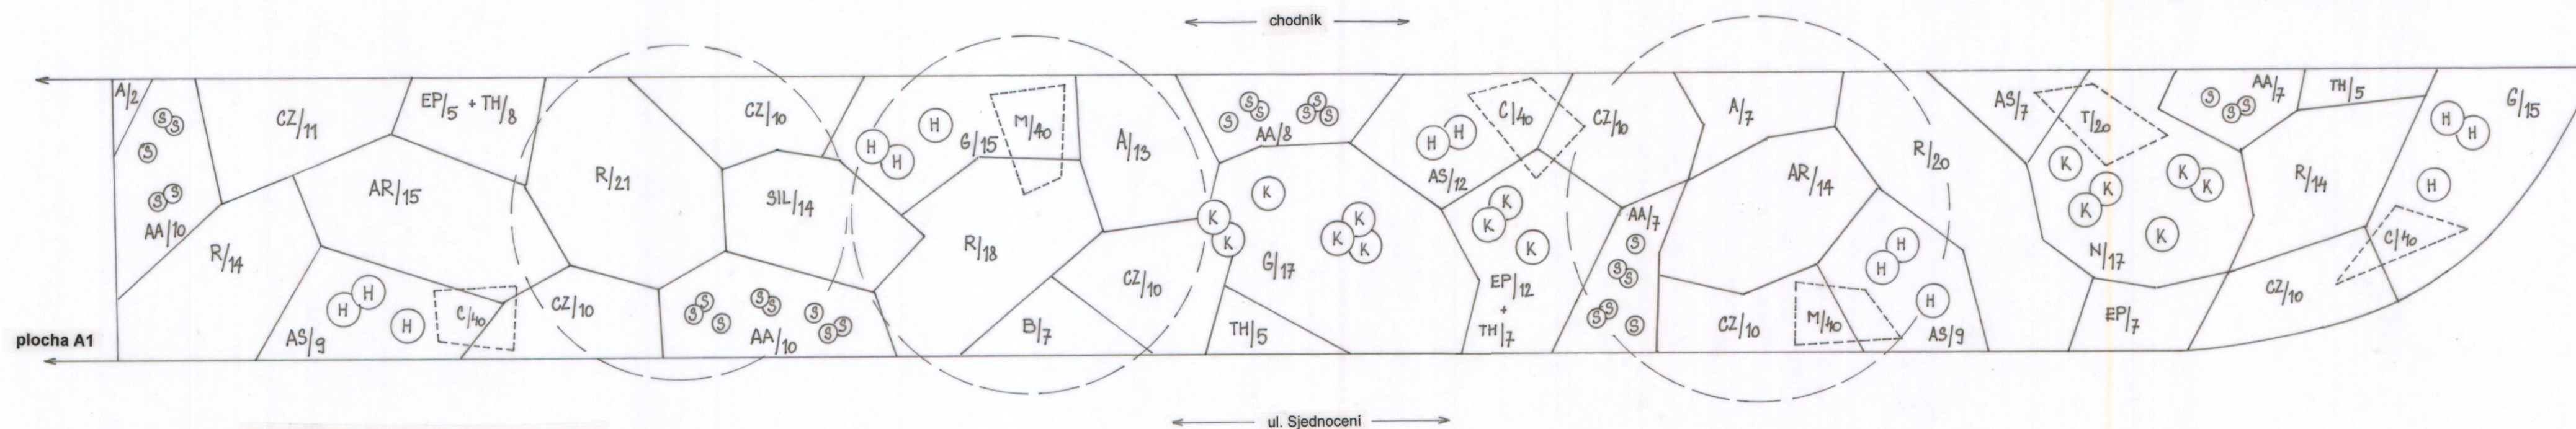

## SEZNAM ROSTLINNÉHO MATERIÁLU

zkr.rostl.	název rostliny
K	Kniphofia uvaria 'Flamenco'
R	Rudbeckia fulgida 'Goldsturm'
AR	Agastache rugosa
H	Helictotrichon sempervirens
EP	Euphorbia polychroma
S	Sedum 'Matrona'
G	Geranium 'Rozanne'
B	Bergenia cordifolia
A	Artemisia 'Valerie Finnis'
AS	Aster 'Starlight'
CZ	Coreopsis verticillata 'Zagreb'
SIL	Silene chalcidonica
AA	Aster alpinus 'Beauty Blue'
N	Nepeta x fassenii 'Kit Cat'
TH	Thymus serpyllum
T	Tulipa kaufmanniana 'Giuseppe Verdi'
C	Crocus
M	Muscari neglectum

zhotovitel	Interport s.r.o., Družstevní 982, 742 13 Studénka, IČ 26799430	č. výk.	2
projektant	Ing. Kotasová Daniela	datum	25.03.2022
zadavatel	Město Studénka, nám. Republiky 762, Studénka		
název	Návrh trvalkových výsadeb		M 1:50
lokality	Studénka II, ul. Sjednocení - zelený pás před budovou MěÚ - plocha A2	paré	
dokumentace	osazovací plán		