


ŘEZ A-A - BOURACÍ PRÁCE

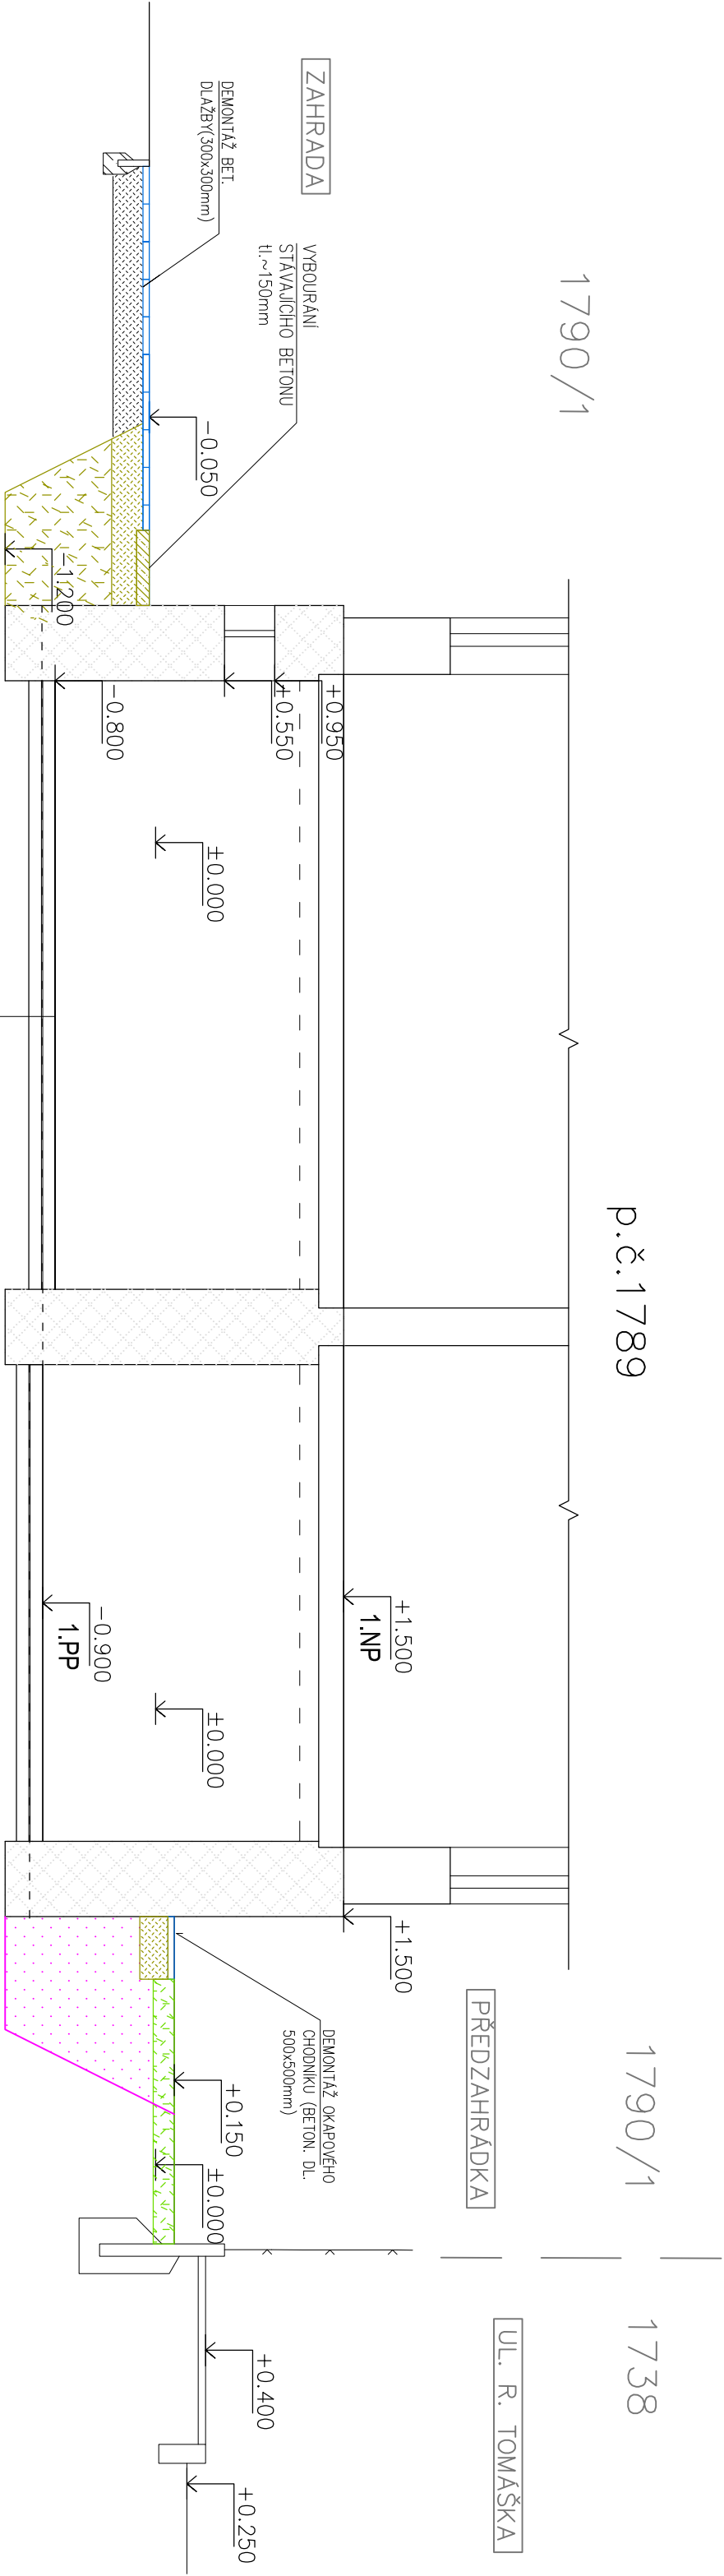

LEGENDA ZNAČENÍ :

- BOURACÍ PRÁCE
- DEMONTÁŽ
- STÁVAJÍCÍ KONSTRUKCE
- VYBOURÁNÍ STAV. ŽB K-CI
- DEMONTÁŽ STÁVAJÍCÍ BET. DLAŽBY 300x300mm
- RUČNÍ VÝKOP – Z DŮVODU PŘÍTOMNOSTI SÍTÍ U OBJEKTU (SEVERNÍ/ULIČNÍ ČÁST OBJEKTU)
- STÁVAJÍCÍ PŘEDZAHŘADKA (ROSTLINY BUDOU PO DOBU PRACÍ PŘEMÍSTĚNÝ(NENÍ SOUČÁSTÍ PROJEKTU), KAMENNÝ ZÁSYP PŘESUNUT (4/8, tl.150mm) + VYBOURÁNÍ GEOTEXTILIE(PŘEDPOKLAD)
- PO SKONČENÍ PRACÍ BUDE ZAHŘADKA VRÁCENA DO PŮVODNÍHO STAVU)

PŘESNÉ VÝŠKOVÉ KÓTY BUDOU UPŘESNĚNÝ BĚHEM PROVÁDĚCÍCH PRACÍ.

INVESTOR : Město Studénka, nám. Republiky 762, 742 13 Studénka	ZAK. ČÍSLO : POR 03.05.2022	PROJEKT • OBCHOD • REALIZACE VE STAVEBNICTVÍ IPOR PŘEROV MICHAL POSPÍŠIL +420 736 680 233 IČO 65912535 DIČ CZ 7404195678 Státo: TUČÍN 148, 751 16 TUČÍN Kancelář: DENISOVA 2916/9, 750 02 PŘEROV
	OBEC : STUDÉNKA	
	DATUM : 05/2022	
	FORMÁT : A3	
STUPEŇ : PROJEKT	POČ. VYHOTOVENÍ : 6	Autoriz. osoba Ing. Zdeňka Tilerová
STAVBA : VENKOVNÍ SAMACE ZDIVA MŠ R.TOMÁŠKA R. Tomáška 491, 742 13 Studénka		
ČÁST : D.1.2. STAVEBNÍ ČÁST		
NÁZEV VÝKRESU : ŘEZ A-A – BOURACÍ PRÁCE		