


ŘEZ A-A - NOVÝ STAV

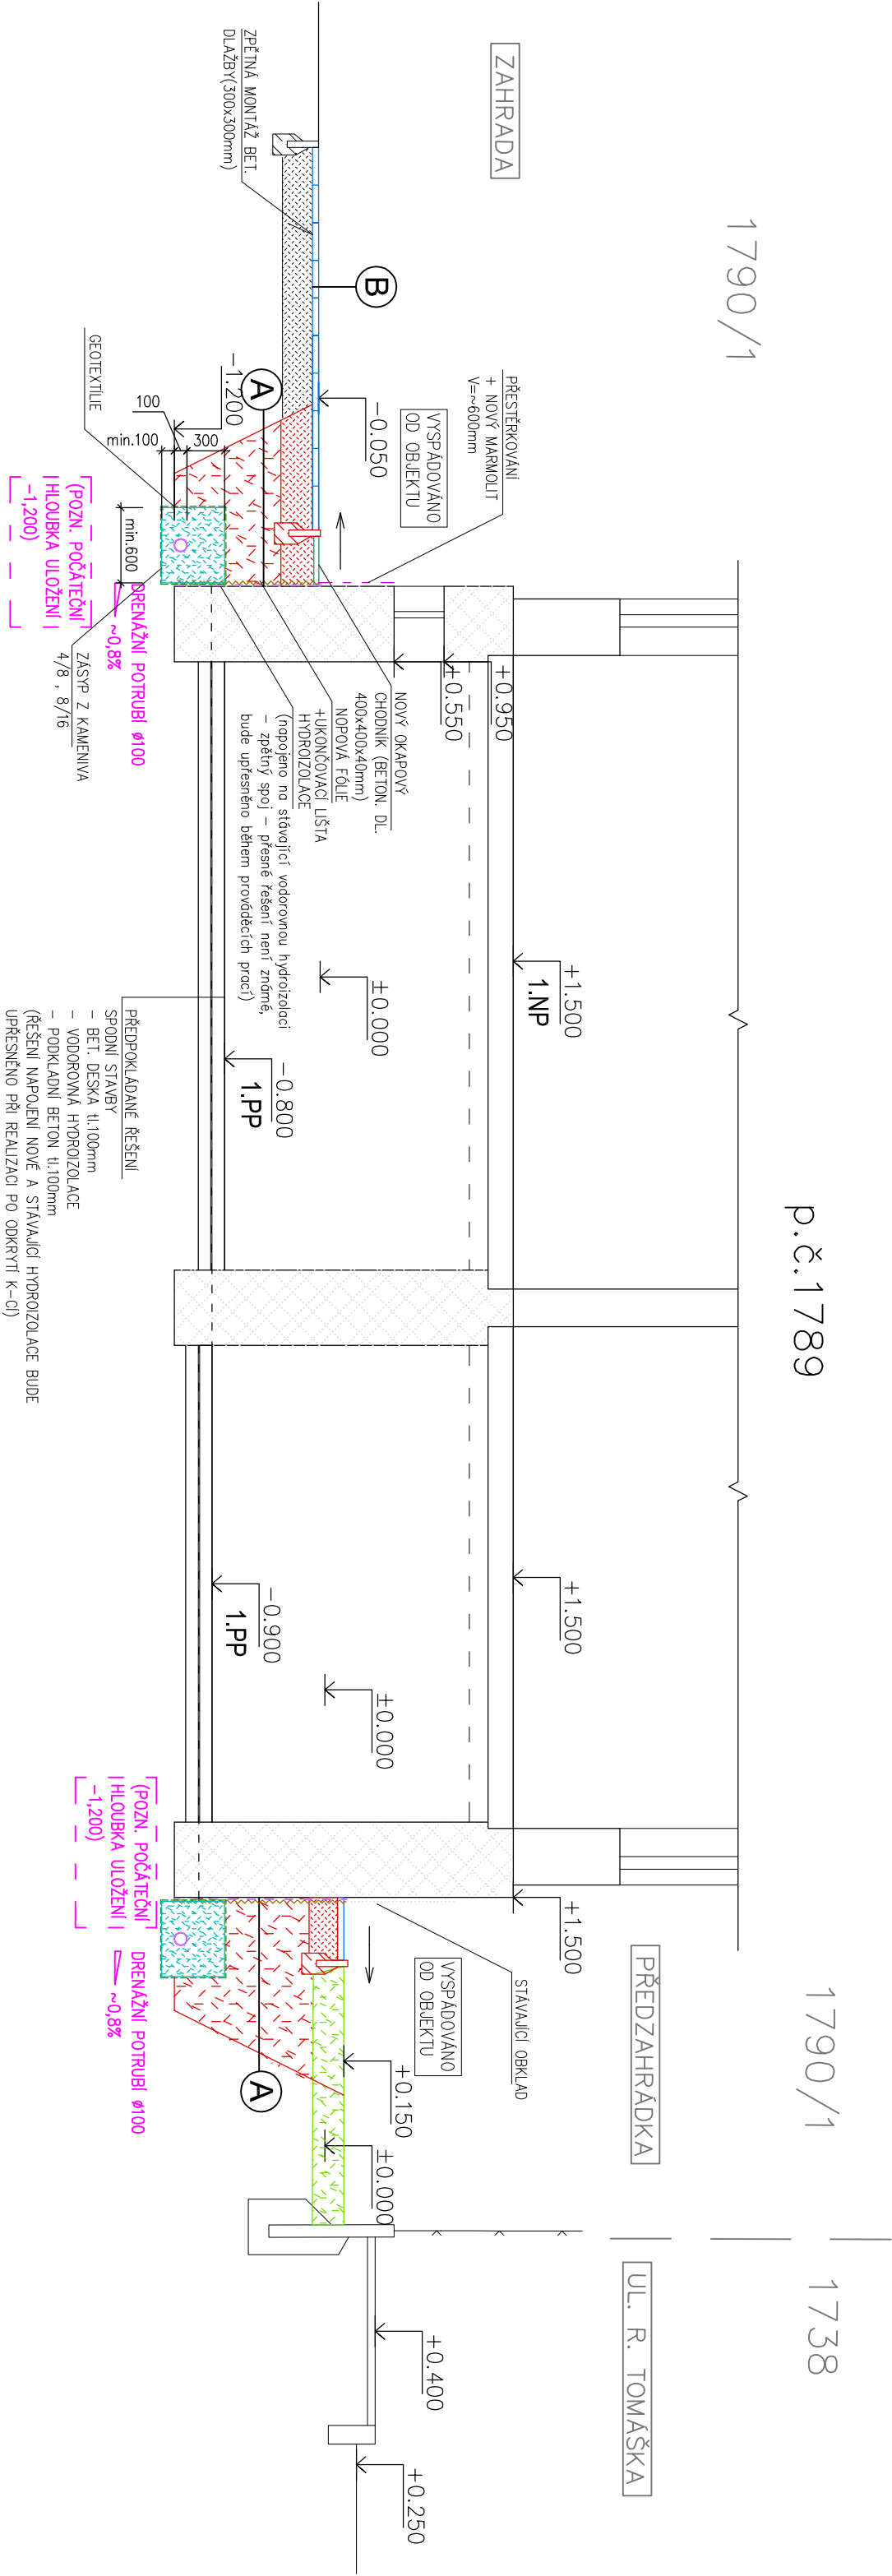

- LEGENDA:
- NOVÝ STAV
 - ZPĚTNÁ MONTÁŽ
 - NOVÉ K-CE
 - NOVÝ MARMOLIT + PŘESTĚRKOVÁNÍ
- NOVÝ MARMOLIT + PŘESTĚRKOVÁNÍ
V≈600mm(JIŽNÍ A VÝCHODNÍ POHLED)
- NOVÁ HYDROIZOLACE
(nopojeno na stávající vodorovnou hydroizolaci
– přesné řešení bude upřesněno během prováděcích prací)
- NOVÁ NOPOVÁ FÓLIE(UKONČENO LIŠTOU)
- STÁVAJÍCÍ DEŠŤOVÝ SVOD (PŘEPOJENO NA NOVÝ ROZVOD)
- STÁVAJÍCÍ DEŠŤOVÝ SVOD (STÁVAJÍCÍ)

LN NOVÝ LAPAČ STŘEŠNÍCH NEČISTOT

DS-1-2 NOVÁ PLASTOVÁ KANALIZAČNÍ ŠACHTA Ø300mm

PŘESNÉ VÝŠKOVÉ KÓTY BUDOU UPŘESNĚNY BĚHEM PROVÁDĚCÍCH PRACÍ.

INVESTOR :	ZAK. ČÍSLO :	POR 03.05.2022	
	Město Studénka,	OBEC :	STUDÉNKA
	nám. Republiky 762,	DATUM :	05/2022
	742 13 Studénka	FORMÁT :	A3
STUPEŇ :	PROJEKT	POČ. VYHOTOVENÍ :	6
STAVBA : VENKOVNÍ SANACE ZDIVA MŠ R.TOMÁŠKA			
R. Tomáška 491, 742 13 Studénka			
ČÁST :	D.1.2. STAVEBNÍ ČÁST		
NÁZEV VÝKRESU :		ŘEZ A-A – NOVÝ STAV	
MĚŘÍTKO :		M 1:50	
Č. VÝKRESU :		D.1.2. – 05	

PROJEKT • OBCHOD • REALIZACE		MICHAL POSPÍŠIL	
VE STAVEBNÍM PRŮMYSLU		+420 736 680 233	
PŘÍLOHA		IČO 65912535	
PRŮMYSL		DIČ CZ 7404195678	
Stádo:		TUČNÍ 148, 751 16 TUČNÍ	
Konec:		DENISOVA 2916/9, 750 02 PŘEROV	
Zodp. projektant		Michal Pospíšil	
Výpracoval		Vít Vetešíňk	
Autoriz. osoba		Ing. Zdeňka Tilerová	