
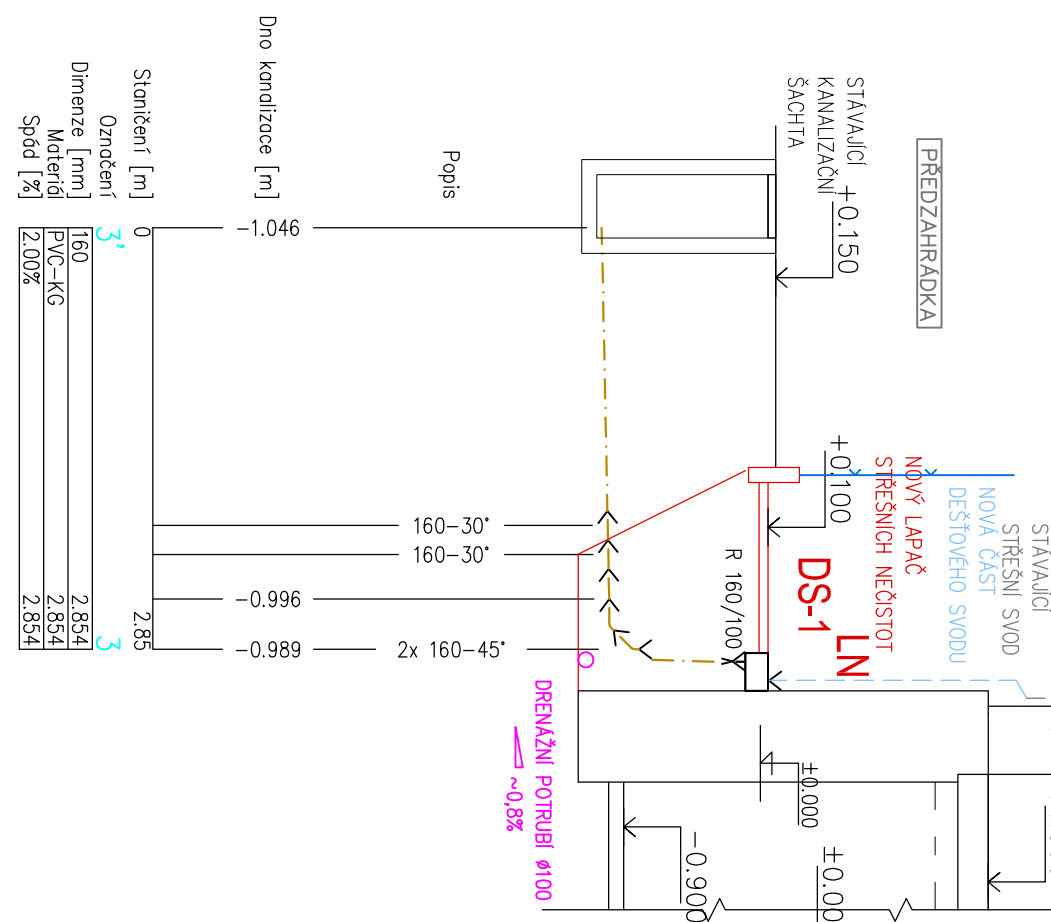
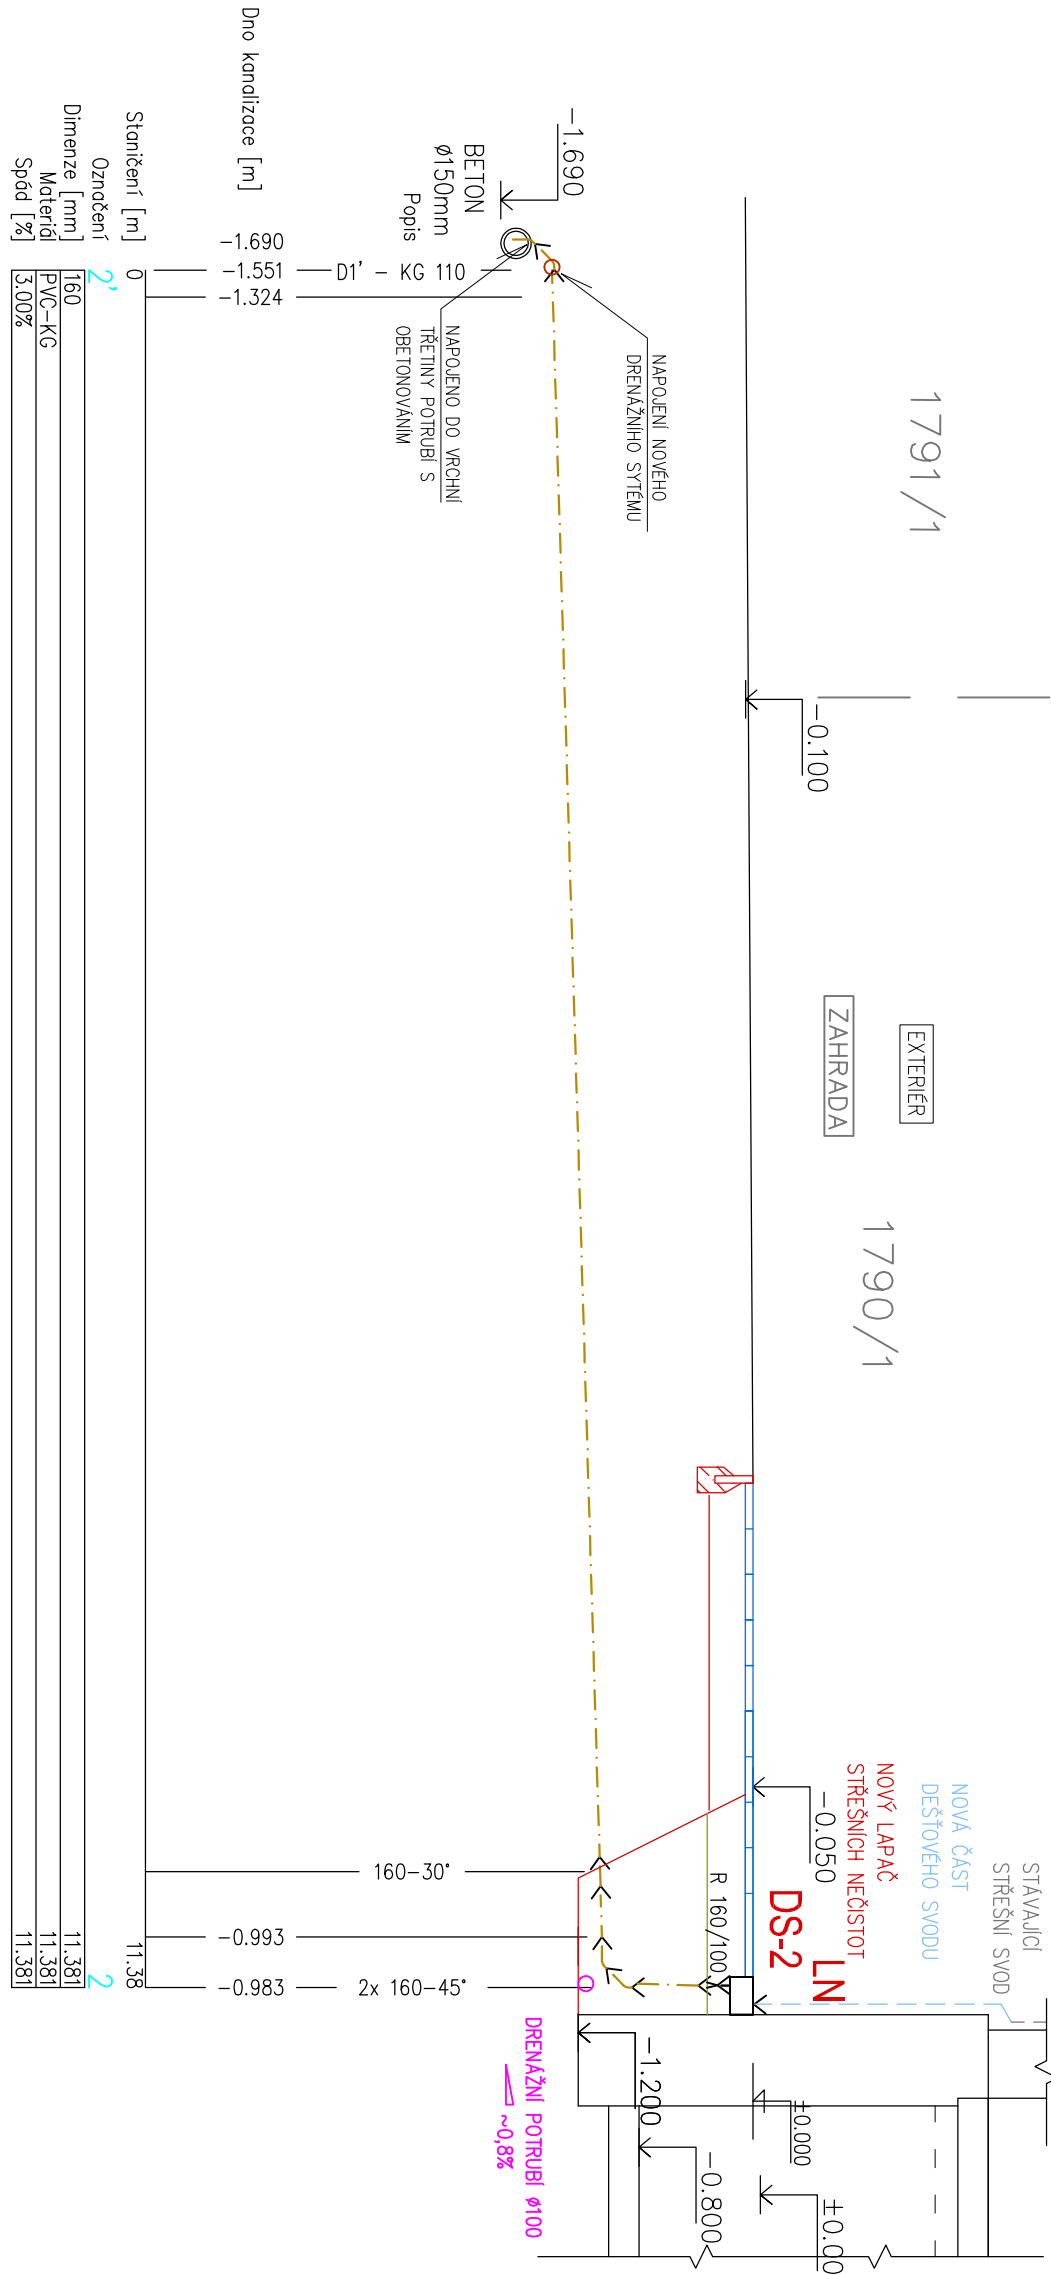


PODÉLNÉ PROFILY DEŠŤOVÉ KANALIZACE

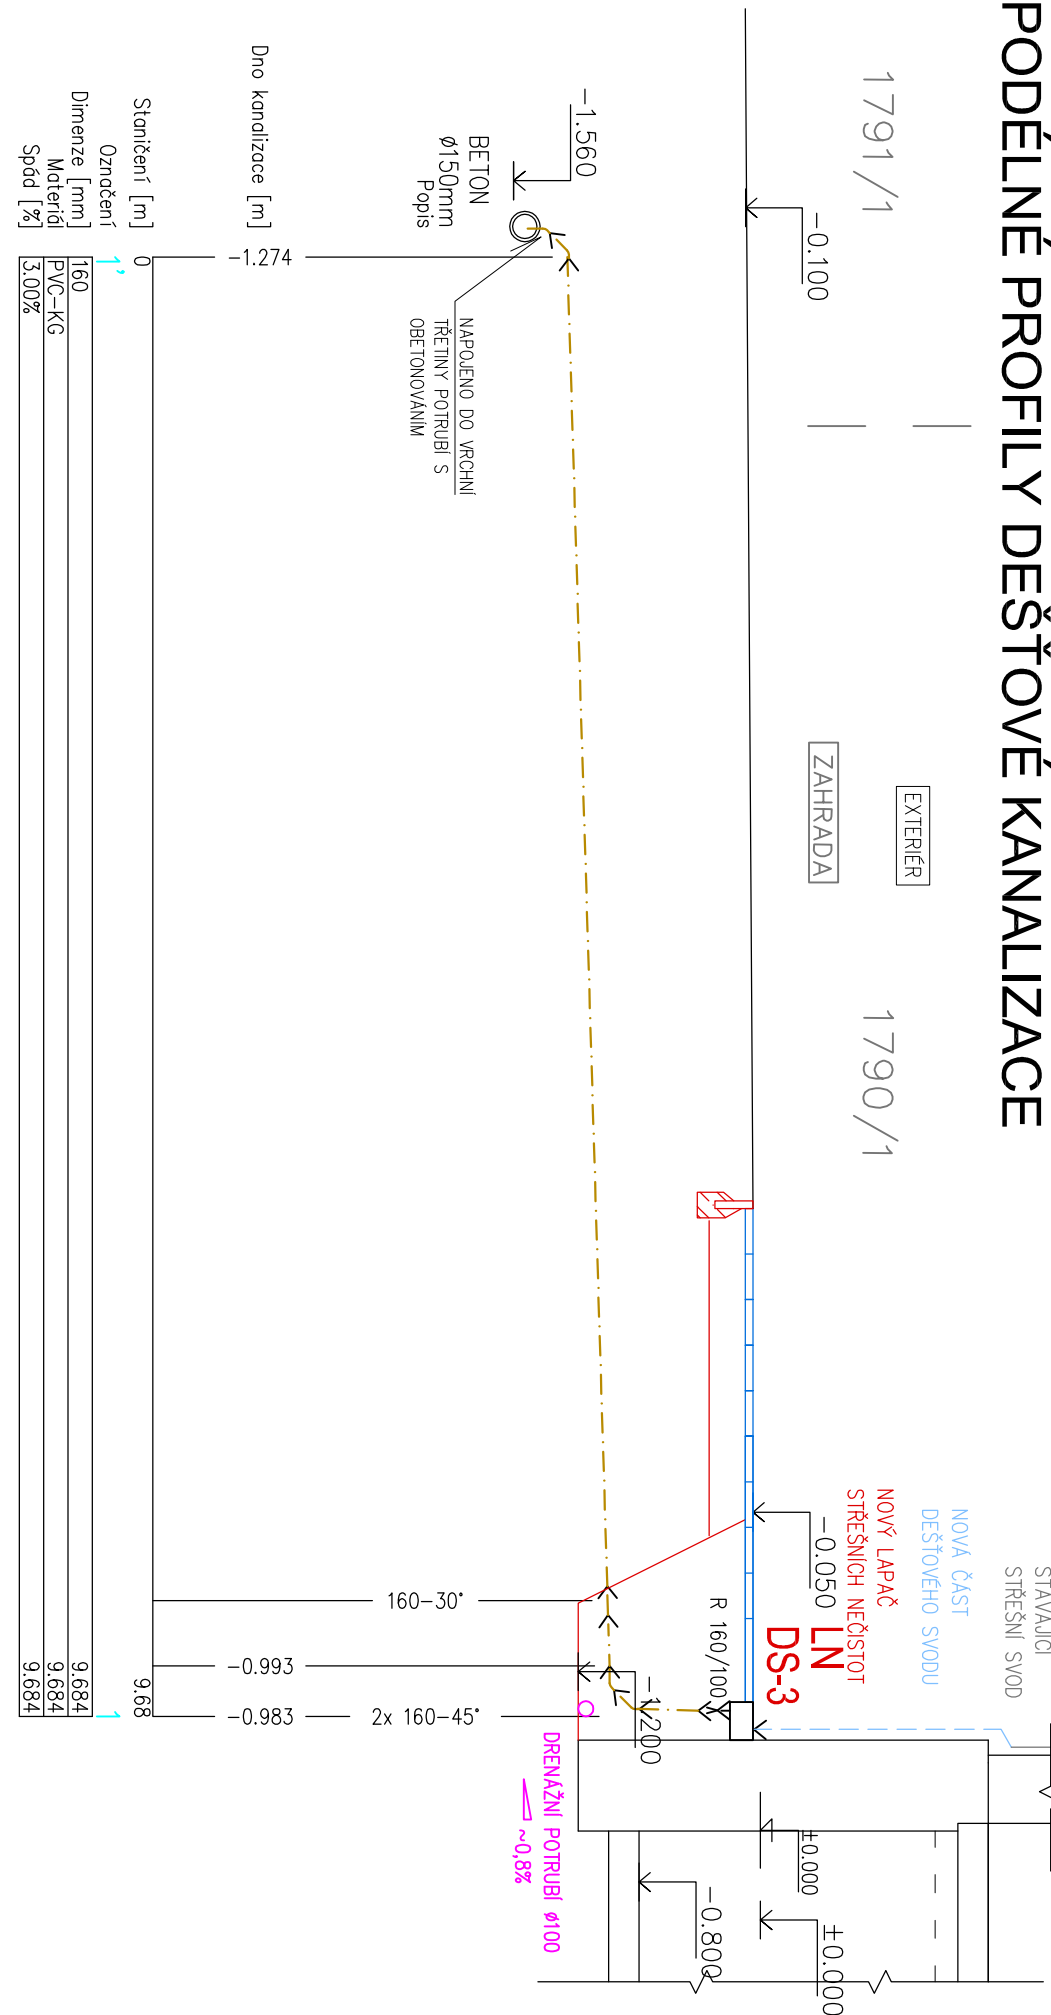

LEGENDA MEDIÍ :

> - - - - - >	NOVÉ ROZVODY DEŠŤOVÉ KANALIZACE
> - - - - - >	MATERIÁL - PVC KG (MATERIÁLOVA VÝMĚNA)
> - - - - - >	NOVÉ ROZVODY DEŠŤOVÉ KANALIZACE - DRENAŽ
> - - - - - >	MATERIÁL - PVC KG (VIZ. POZNÁMKA)
- - - - -	NOVÉ DRENAŽNÍ POTRUBÍ Ø100mm
- - - - -	(CELKOVÁ DĚLKA cca ~60mb)
- - - - -	MATERIÁL - PVC-DRENAŽNÍ POTRUBÍ, DĚROVÁNÉ
- - - - -	(ULOŽENO VE SPÁDU POD ZÁKLADOVOU SPÁROU)
- - - - -	- OBSYPÁNO KAMENIVEM A OBELENO GEOTEXTILÍ

DS-X STÁVAJÍCÍ DEŠŤOVÝ SVOD (PŘEPOJENO NA NOVÝ ROZVOD)

DS-4 STÁVAJÍCÍ DEŠŤOVÝ SVOD (STÁVAJÍCÍ)

LN NOVÝ LAPAČ STŘEŠNÍCH NEČISTOT

DŠ-1-2 NOVÁ PLASTOVÁ KANALIZAČNÍ ŠACHTA Ø300mm

POZNÁMKA
NEJÍ ZNÁMA PŘESNÁ HLoubKA ULOŽENÍ A ZPŮSOB NÁPOJENÍ NOVÝCH PŘÍPOJNÝCH TRAS
BUDE UPŘESŇOVÁNO BĚHEM PROVÁDĚCÍCH PRACÍ - BUDOU PŘEPŮČITÁNY
SPÁDY DRENAŽÍ, POKUD NEBUDĚ MOŽNÉ NÁPOJIT ODVOZ GRÁVITAČNĚ JE
NUTNÉ PROHLoubENÍ ŠACHTY DŠ1 A OSAZENÍ KALOVÉHO ČERPADLA S
PŘEČERPÁVÁNÍM DO ROZVODU OD SVODU DS-2 (NENÍ SOUČÁSTÍ PROJEKTU)
POLOHA STÁVAJÍCÍCH ROZVODŮ DEŠŤOVÉ KANALIZACE NEJÍ OVĚŘENA (ŘEŠENÍ
VYHOÁZÍ Z POSKYTNUTÝCH PODKLADŮ) - BUDE UPŘESŇOVÁNO BĚHEM
PROVÁDĚCÍCH PRACÍ

[NEJÍ ZNÁMA PŘESNÁ HLoubKA ULOŽENÍ A ZPŮSOB NÁPOJENÍ NOVÝCH PŘÍPOJNÝCH TRAS
KANALIZACE, BUDE UPŘESŇOVÁNO PO ODKRYTÍ STÁVAJÍCÍCH PŘÍPOJNÝCH MÍST KANALIZACE.]

PŘED ZAHÁJENÍM ZEMNÍCH PRACÍ, ZAJISTÍ INVESTOR VYTVOŘENÍ INŽENÝRSKÝCH SÍTÍ, VEDENÝCH V
PŘÍPOJNÝCH TRASÁCH.
PŘÍ MONTÁŽI BUDOU DODRŽENY NEJMENŠÍ DOVOLENÉ SVISLÉ A VODROVNÉ VZÁLEKOSTI PŘI SOUBĚHU
PODZEMNÍCH SÍTÍ DLE ČSN 73 6005 - PROSTOROVÉ UspořáDÁNÍ SÍTÍ TECHNICKÉHO VybáVENÍ.

INVESTOR :	ZAK. číSLO :	POR 03.05.2022	MICHAL POSPÍŠIL
Město Studénka,	OBEC :	STUDÉNKA	+420 736 880 233
nám. Republiky 762,	DATUM :	05/2022	ICO 65912535
742 13 Studénka	FORMÁT :	3x44	DČ CZ 7404196678
STUPEŇ : PROJEKT	POČ. VYHOTOVENÍ :	6	Stáje: TUDN 148, 751 16 TUDN
STAVBA : VENKOVNÍ SANKCE ZDVA MŠ R.TOMAŠKA	Ypracoval	Vit Velíšník	koncové DENSOVA 2916/9, 750 02 PŘEPOV
R. Tomáška 491, 742 13 Studénka	AutORIZ. osoba	Ing. Zdeněk Tiličkov	
ČÁST : D.1.4.a. ZDRAVOTECHNICKÉ INSTALACE	MĚŘÍTKO :	M 1:50	Č. VÝKRESU : D.1.4.a. - 01
NÁZEV VÝKRESU : PODELNÉ PROFILY DEŠŤOVÉ KANALIZACE			

PŘESNÉ VÝŠKOVÉ KÓTY BUDOU UPŘESŇOVÁNY BĚHEM PROVÁDĚCÍCH PRACÍ.