



M Ě S T O S T U D Ě N K A
městský úřad
nám. Republiky 762, 742 13 Studénka

11.1.23

Odbor místního hospodářství a údržby majetku



S00HX00DWYTU

VÁŠ DOPIS Č.J.:

ZE DNE :

NAŠE Č.J.: MS 1316/2023/MHÚM/Rich

NAŠE SP.ZN.:

52.2 V5

VYŘIZUJE: Monika Richterová

TELEFON: 556 414 339

E-MAIL: richterova@mesto-studenka.cz

DS: vz3bvhc

DATUM: 14.2.2023

Till Tomáš

Tovární 360

74213 Studénka

Existence sítí ve správě města, parc. č. 1394/6 v k. ú. Butovice, oprava výtluku na ul. Sjednocení

Vážení,

odbor místního hospodářství a údržby majetku jako správce místních komunikací ve městě Studénka sděluje, že dle pasportu komunikací města Studénky se v zájmovém území na pozemku parc. č. 1394/6, k. ú. Butovice na ul. Sjednocení ve Studénce nachází místní komunikace I. třídy (a), evid. č. 203, ID komunikace: 21, dále místní komunikace II. třídy (b), evid. č. 223, ID komunikace: 51 a místní komunikace IV. třídy (d) – chodníkové těleso - evid. č. 205, ID komunikace: 104.

Upozorňujeme, že v uvedených místních komunikacích I. a II. třídy se nachází silniční dešťové vpusti (modré tečky podél komunikace), ale průběh dešťové kanalizace není zaměřen. Dešťové vpusti a dešťová kanalizace nesmí být poškozeny. Pokud dojde k poškození silničních vpustí nebo dešťové kanalizace, bude povinností investora/stavebníka provést jejich opravu na vlastní náklady. V příloze zasíláme výstřížek z uvedeného pasportu komunikací.

Toto stanovisko nenahrazuje rozhodnutí či jiná opatření silničního správního úřadu.

Odbor místního hospodářství a údržby majetku jako správce veřejného osvětlení ve městě Studénka sděluje, že výtlukem poškozená část ul. Sjednocení není dotčena sítí veřejného osvětlení.

V zájmovém území se nenachází řád splaškové kanalizace provozovaný stř. ČOVaK.


Toto vyjádření je vydáno pro stavební účely a jeho platnost je 2 roky ode dne vystavení.

S pozdravem

„otisk razítka“

Ing. Milan Kyjovský
vedoucí odboru místního hospodářství
a údržby majetku

Příloha: Situace MK

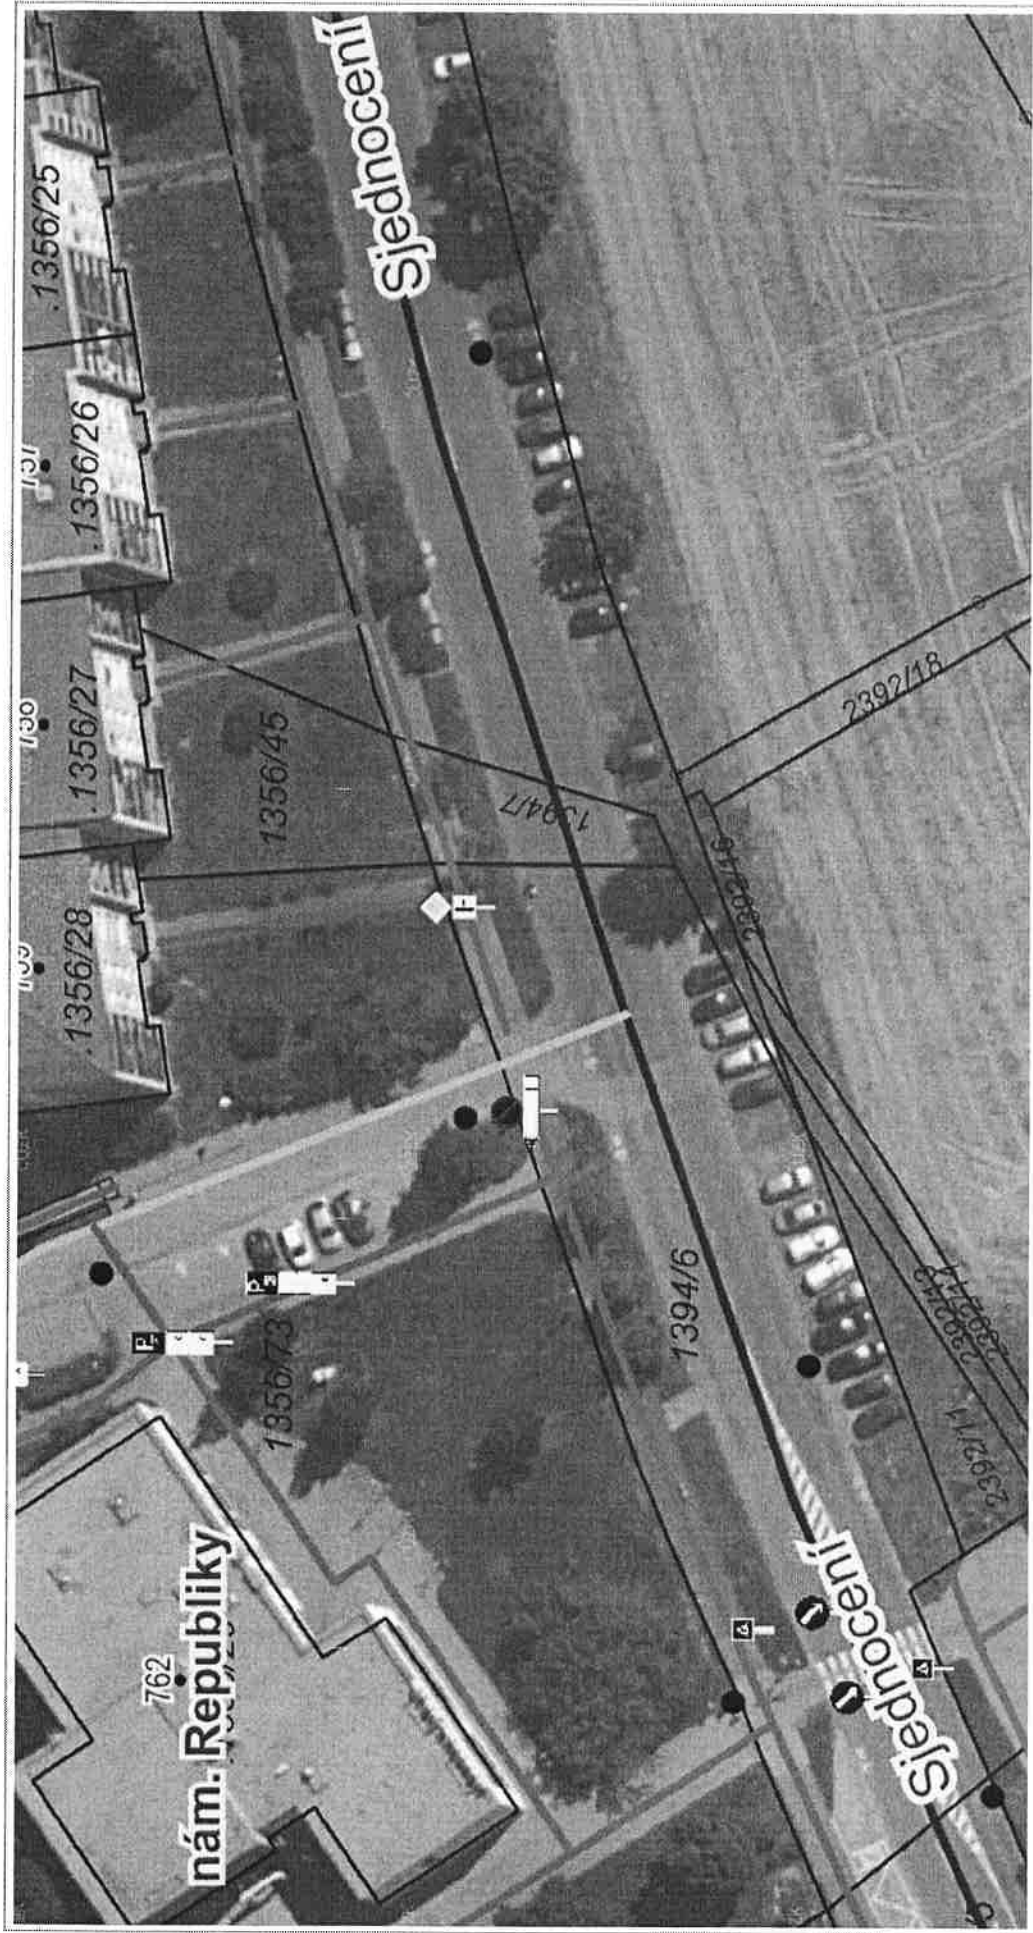

20 m

1 : 600

Originál: © ČÚZK, Katastr: © ČÚZK, RÚIAN: © ČÚZK

Vytisknuto v mapovém řešení Spinbox společnosti © T-MAPY