




tato kombinace DZ + DT bude umístěna před pracovní místo s dostatečným předstihem

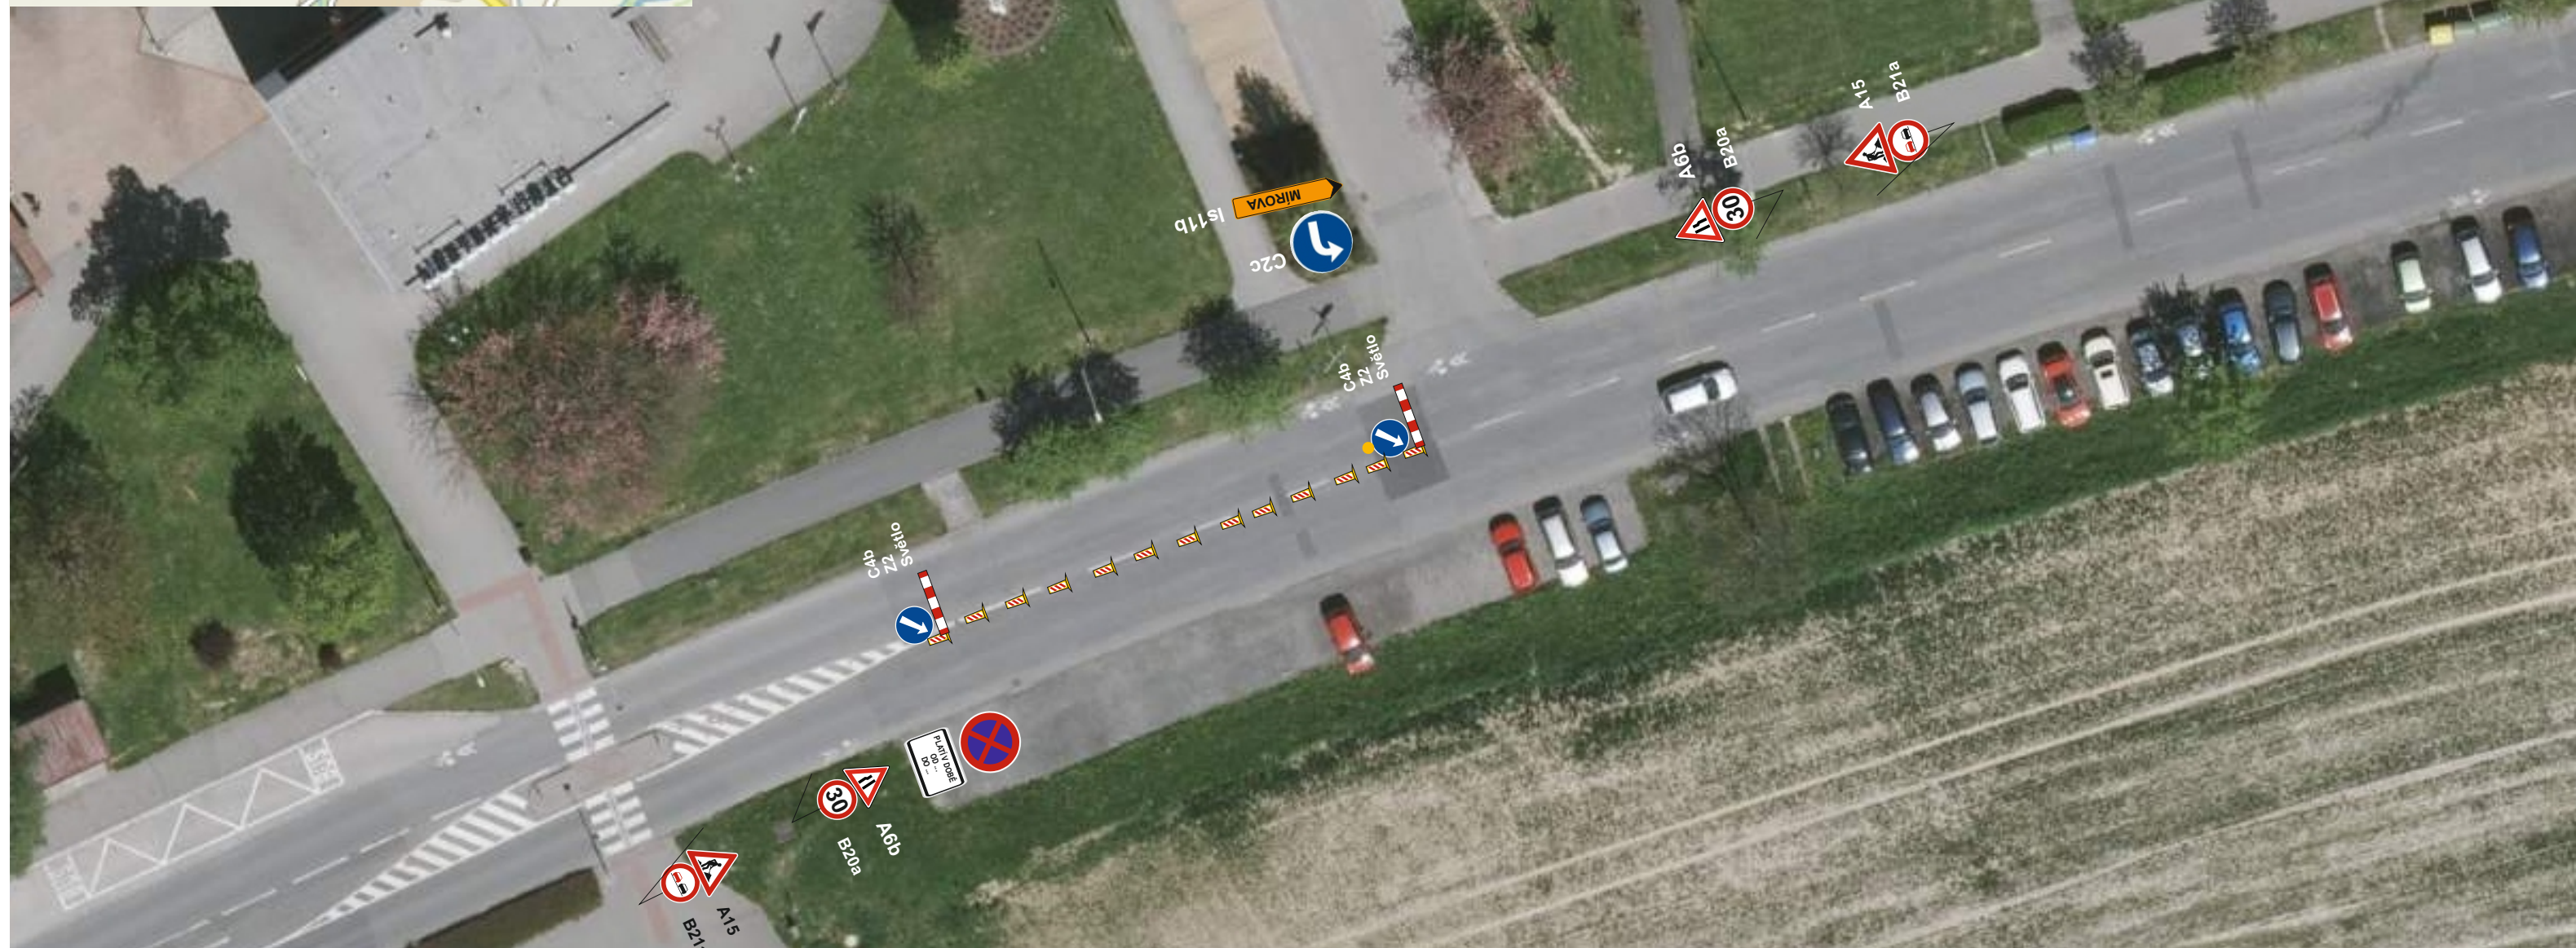

Mgr. Petr Londin
DOPRAVNĚ INŽENÝRSKÁ OPATŘENÍ
Družstevní 864, Studénka
tel. 776 042 867

zpracoval: Petr Londin

obsah: Oprava živičného krytu MK Sjednocení k. o. Studénka
částečná uzavěra II etapa DIO