


PODÉLNÝ PROFIL SPLAŠKOVÉ KANALIZACE

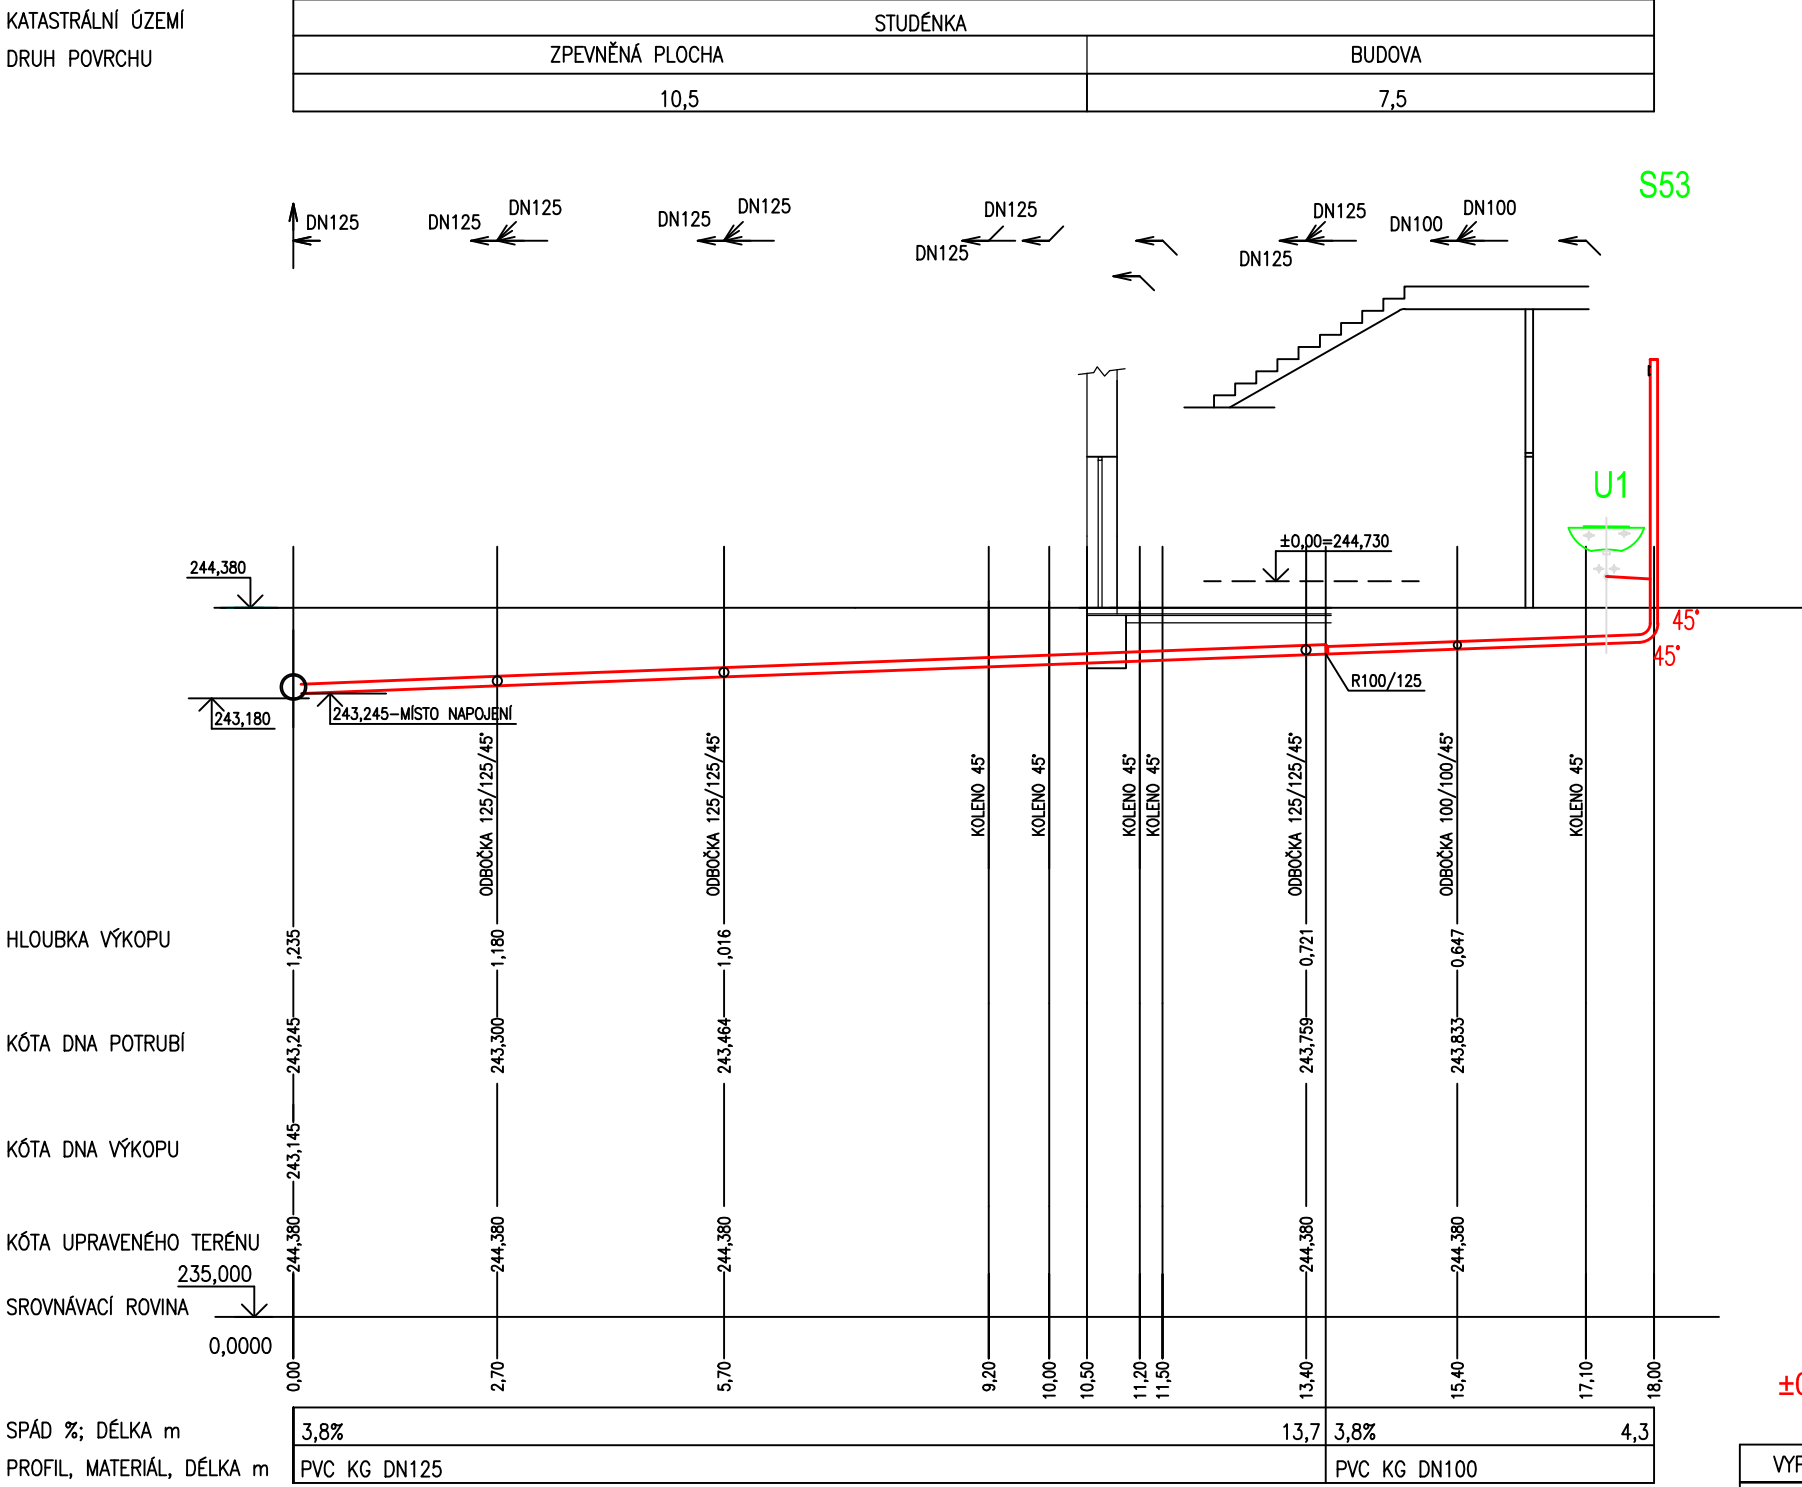

Pozn: Spád přípojky bude upřesněn po provedí výkopu!

±0,00=244,73 m.n.m - ÚROVEŇ 1.NP (PŘEVZATO Z PODKLAD. DOKUM.)

VYPRACOVAL	ODP.PROJ.PROFESE	KONTROLOVAL	ODP.PROJ.STAVBY	 ING.KRHOVSKÝ BOHUMIL VELEHRADSKÁ 1905, ST. MĚSTO 686 02 603824241	
Kateřina Jurčová	Ing.Bohumil Krhovsky	Ing.Bohumil Krhovsky	Ing.Bohumil Krhovsky		
KRAJ:	Moravskoslezský	OBEC:	Studénka	FORMAT	3A4
INVESTOR:	Město Studénka, nám.Republiky 762, Butovice 742 13 Studénka			DATUM	04/2022
NAZEV : VÝMĚNA ROZVODŮ VODY, ODPADŮ A OPRAVA SOCIÁLNÍHO ZÁZEMÍ V DRUŽINĚ ZŠ BUTOVICKÁ VE STUDÉNCĚ - II.ETAPA				STUPEN	DPS
				ARCH.CIS.	
				ZAK.CIS.	
OBSAH :	PODÉLNÝ PROFIL - DETAIL III			MERITKO:	CISLO VYKRESU
				1:100	106