


- KERAMICKÉ OBKLADY SIKO 20*50cm DO v.1,5–2m
- VENKOVNÍ VÝKOP Š.1,0m, HLOUBKA DLE PODL. PROFILU
- VNITŘNÍ VÝKOP Š.1,0m, HLOUBKA DLE PROFILU POTRUBÍ

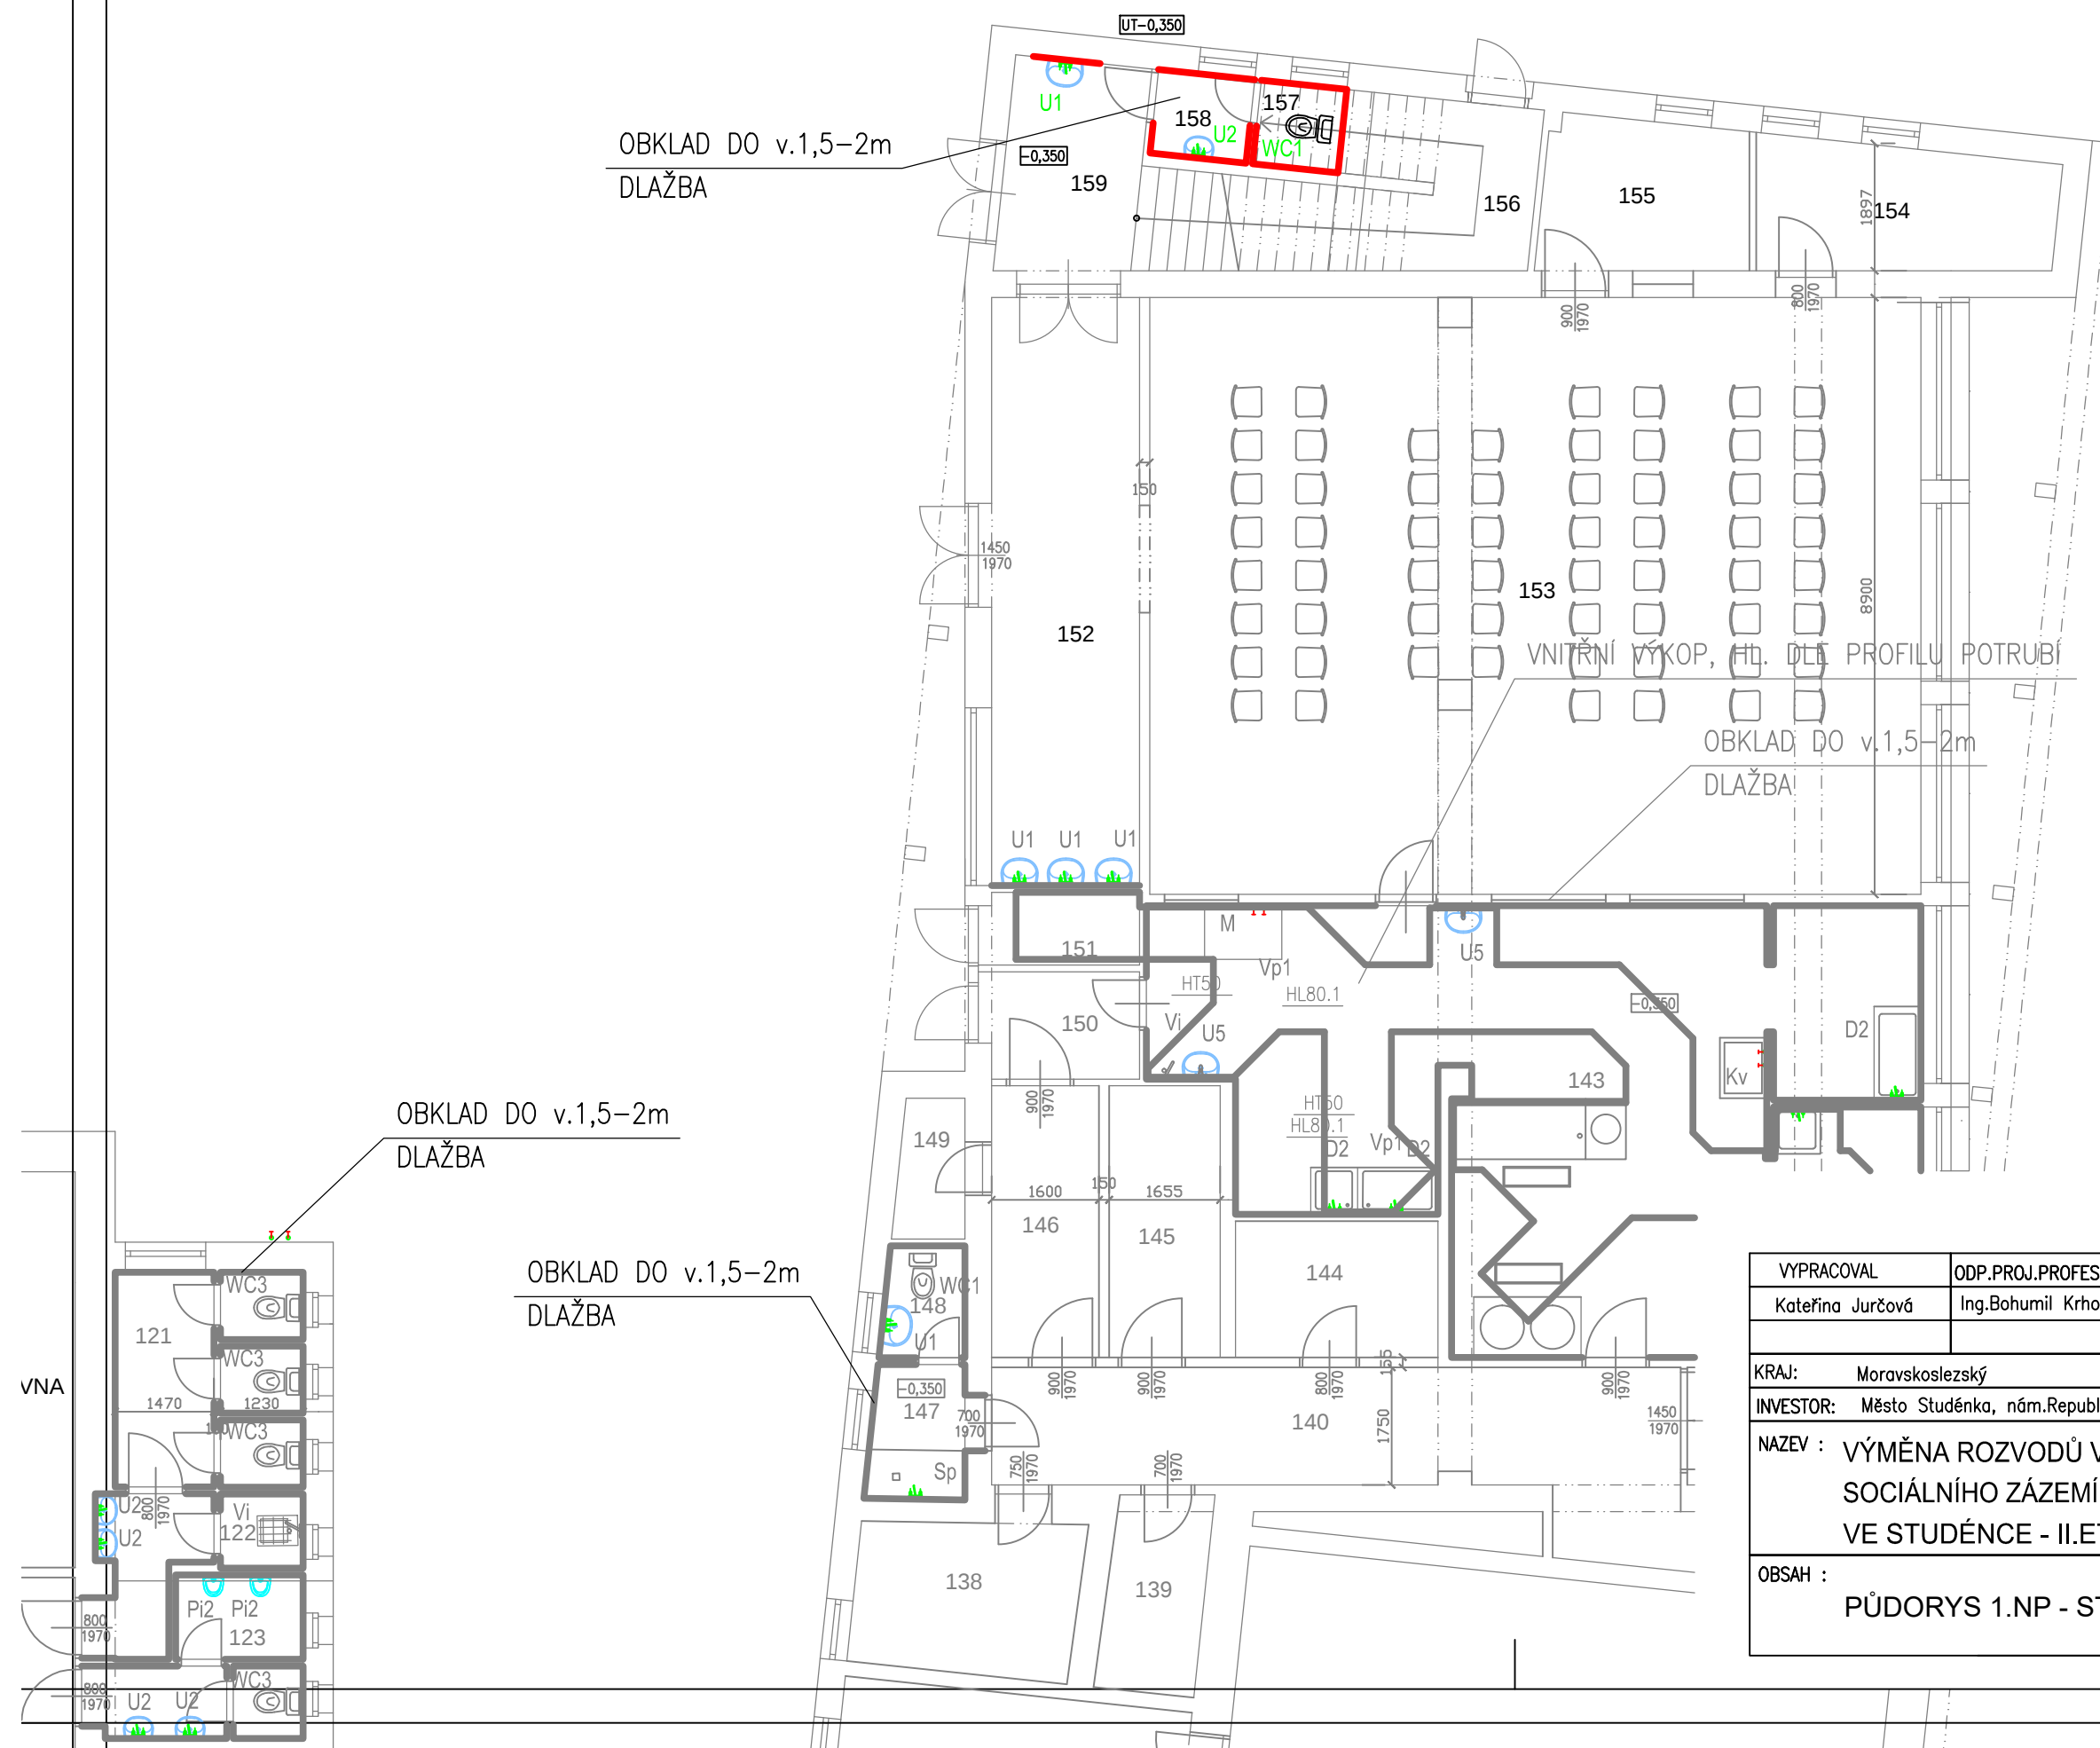

VYPRACOVAL	ODP.PROJ.PROFESE	KONTROLOVAL	ODP.PROJ.STAVBY		
Kateřina Jurčová	Ing.Bohumil Křhovsky	Ing.Bohumil Křhovsky	Ing.Bohumil Křhovsky		
KRAJ:	Moravskoslezský	OBEC:	Studénka		
INVESTOR:	Město Studénka, nám.Republiky 762, Butovice 742 13 Studénka			FORMAT	2A4
NAZEV :	VÝMĚNA ROZVODŮ VODY, ODPADŮ A OPRAVA SOCIÁLNÍHO ZÁZEMÍ V DRUŽINĚ ZŠ BUTOVICKÁ VE STUDÉNCĚ - II.ETAPA			DATUM	04/2022
				STUPEN	DPS
				ARCH.CIS.	
				ZAK.CIS.	
OBSAH :	PŮDORYS 1.NP - STAVEBNÍ ÚPRAVY			MERITKO:	CISLO VYKRESU
				1:100	110