




OCHRANA PŘED NEBEZPEČNÝM DOTYKEM NEŽIVÝCH ČÁSTÍ : AUTOMATICKÝM ODPOJENÍM OD ZDROJE DLE ČSN 33 2000-4-41 ed.3

VYPRACOVAL:	J. Kratochvíl	DATUM:	27.11.2022	VÝKRES:	PD_ČS_BUTOVICE
KRESLIL:	J. Kratochvíl	ZAKÁZKA Č.:	SHS_11_2022	LIST:	2

STAVBA:	REKONSTRUKCE ČERPAČÍ STANICE
NÁZEV:	SCHÉMA ZAPOJENÍ

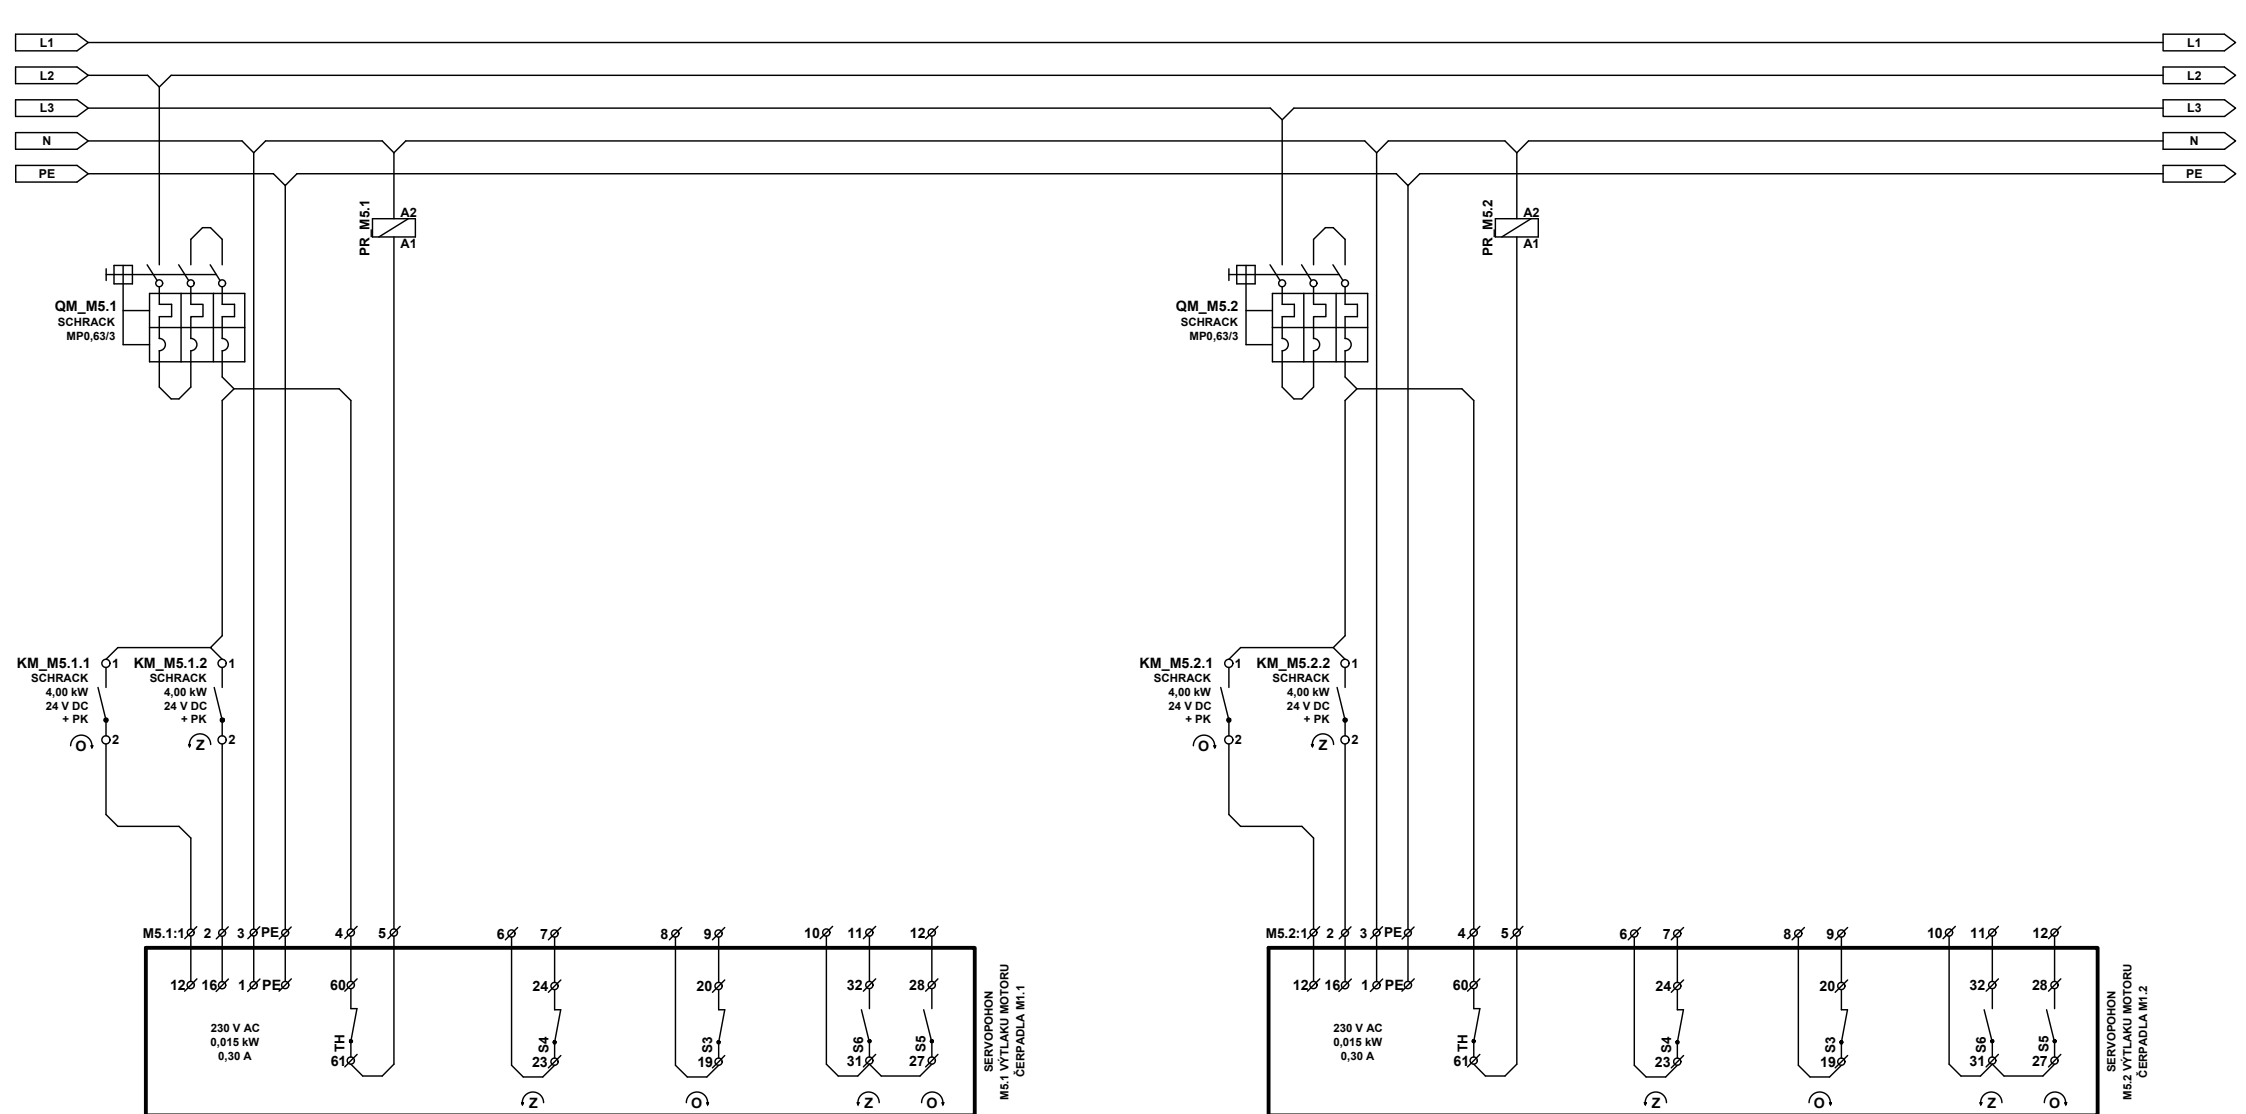


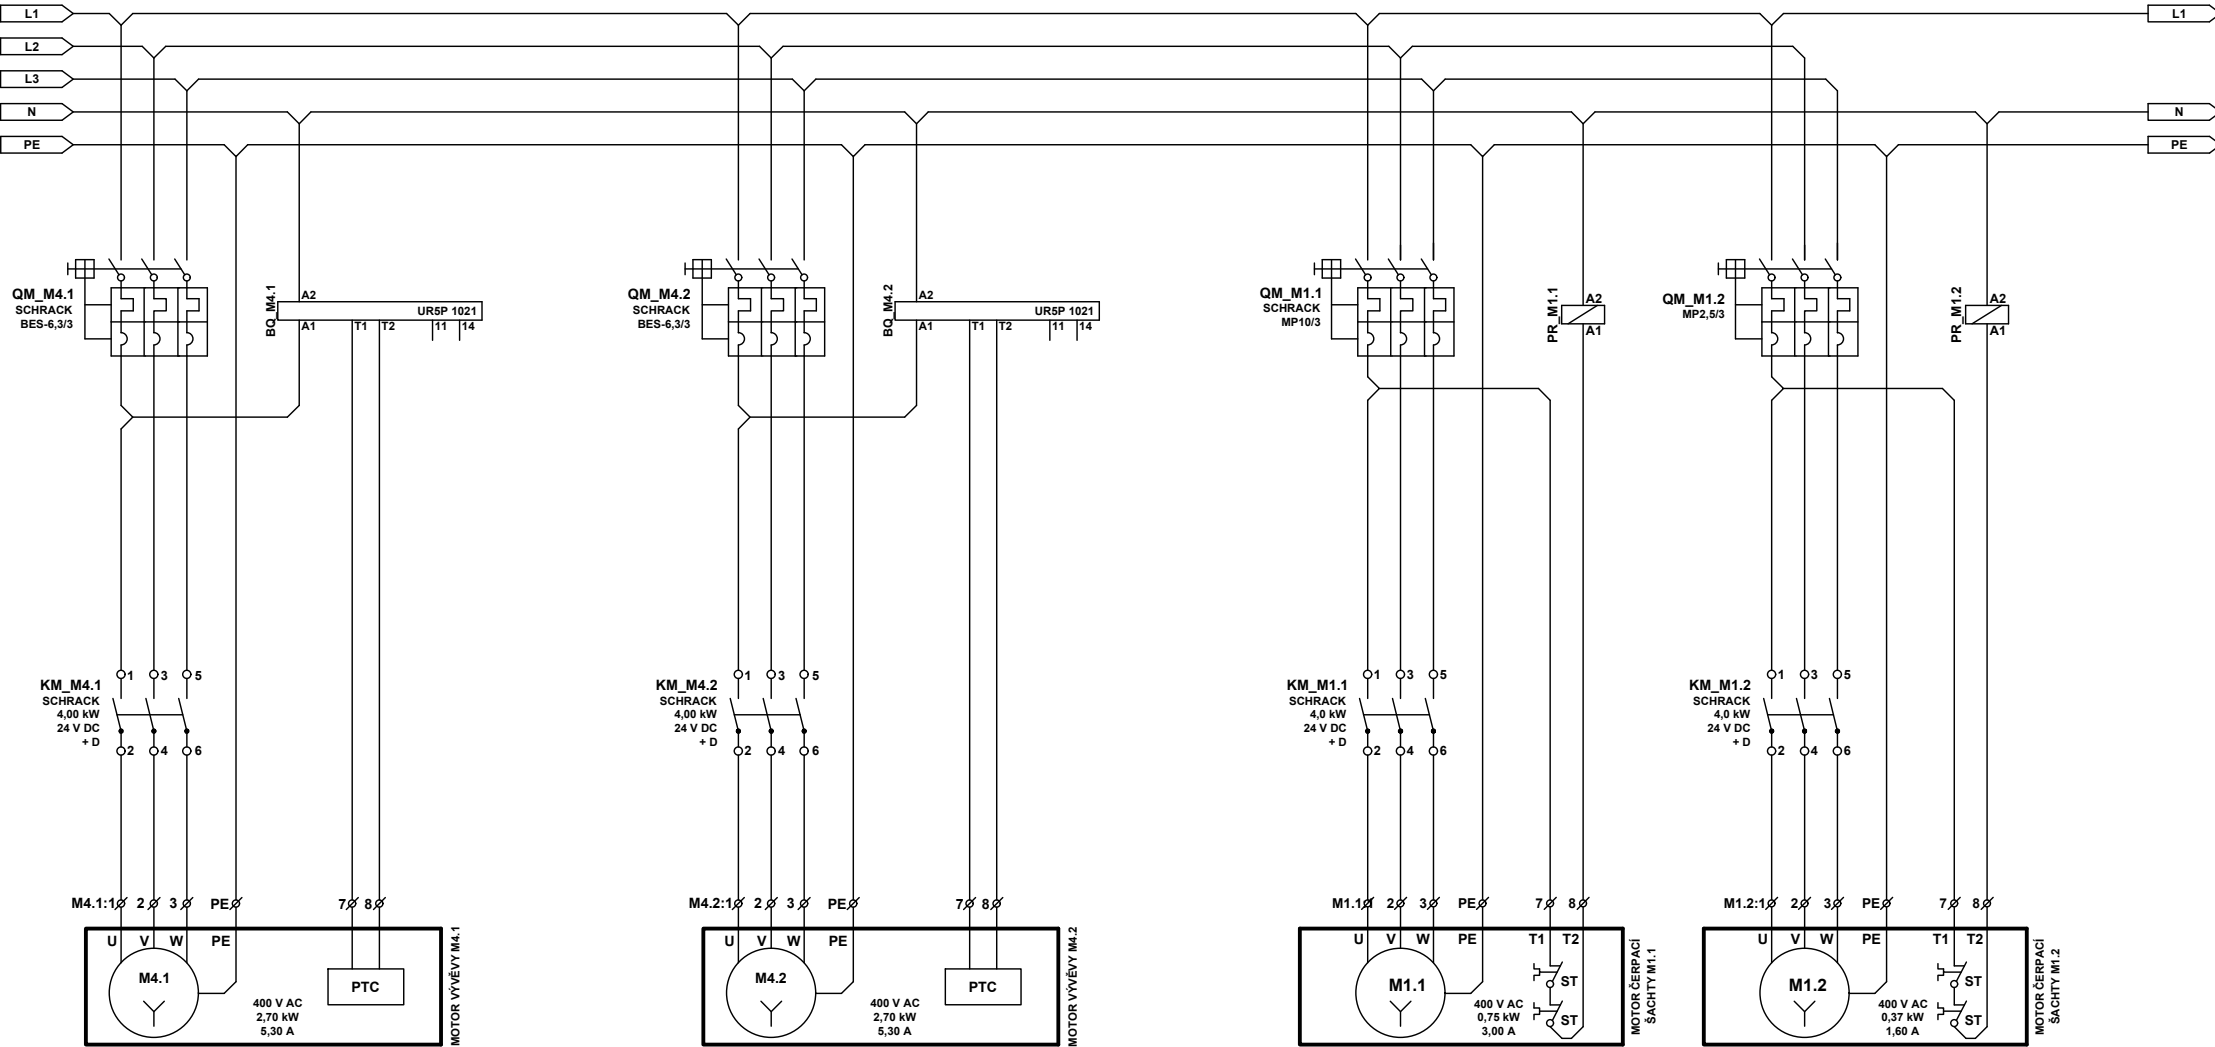


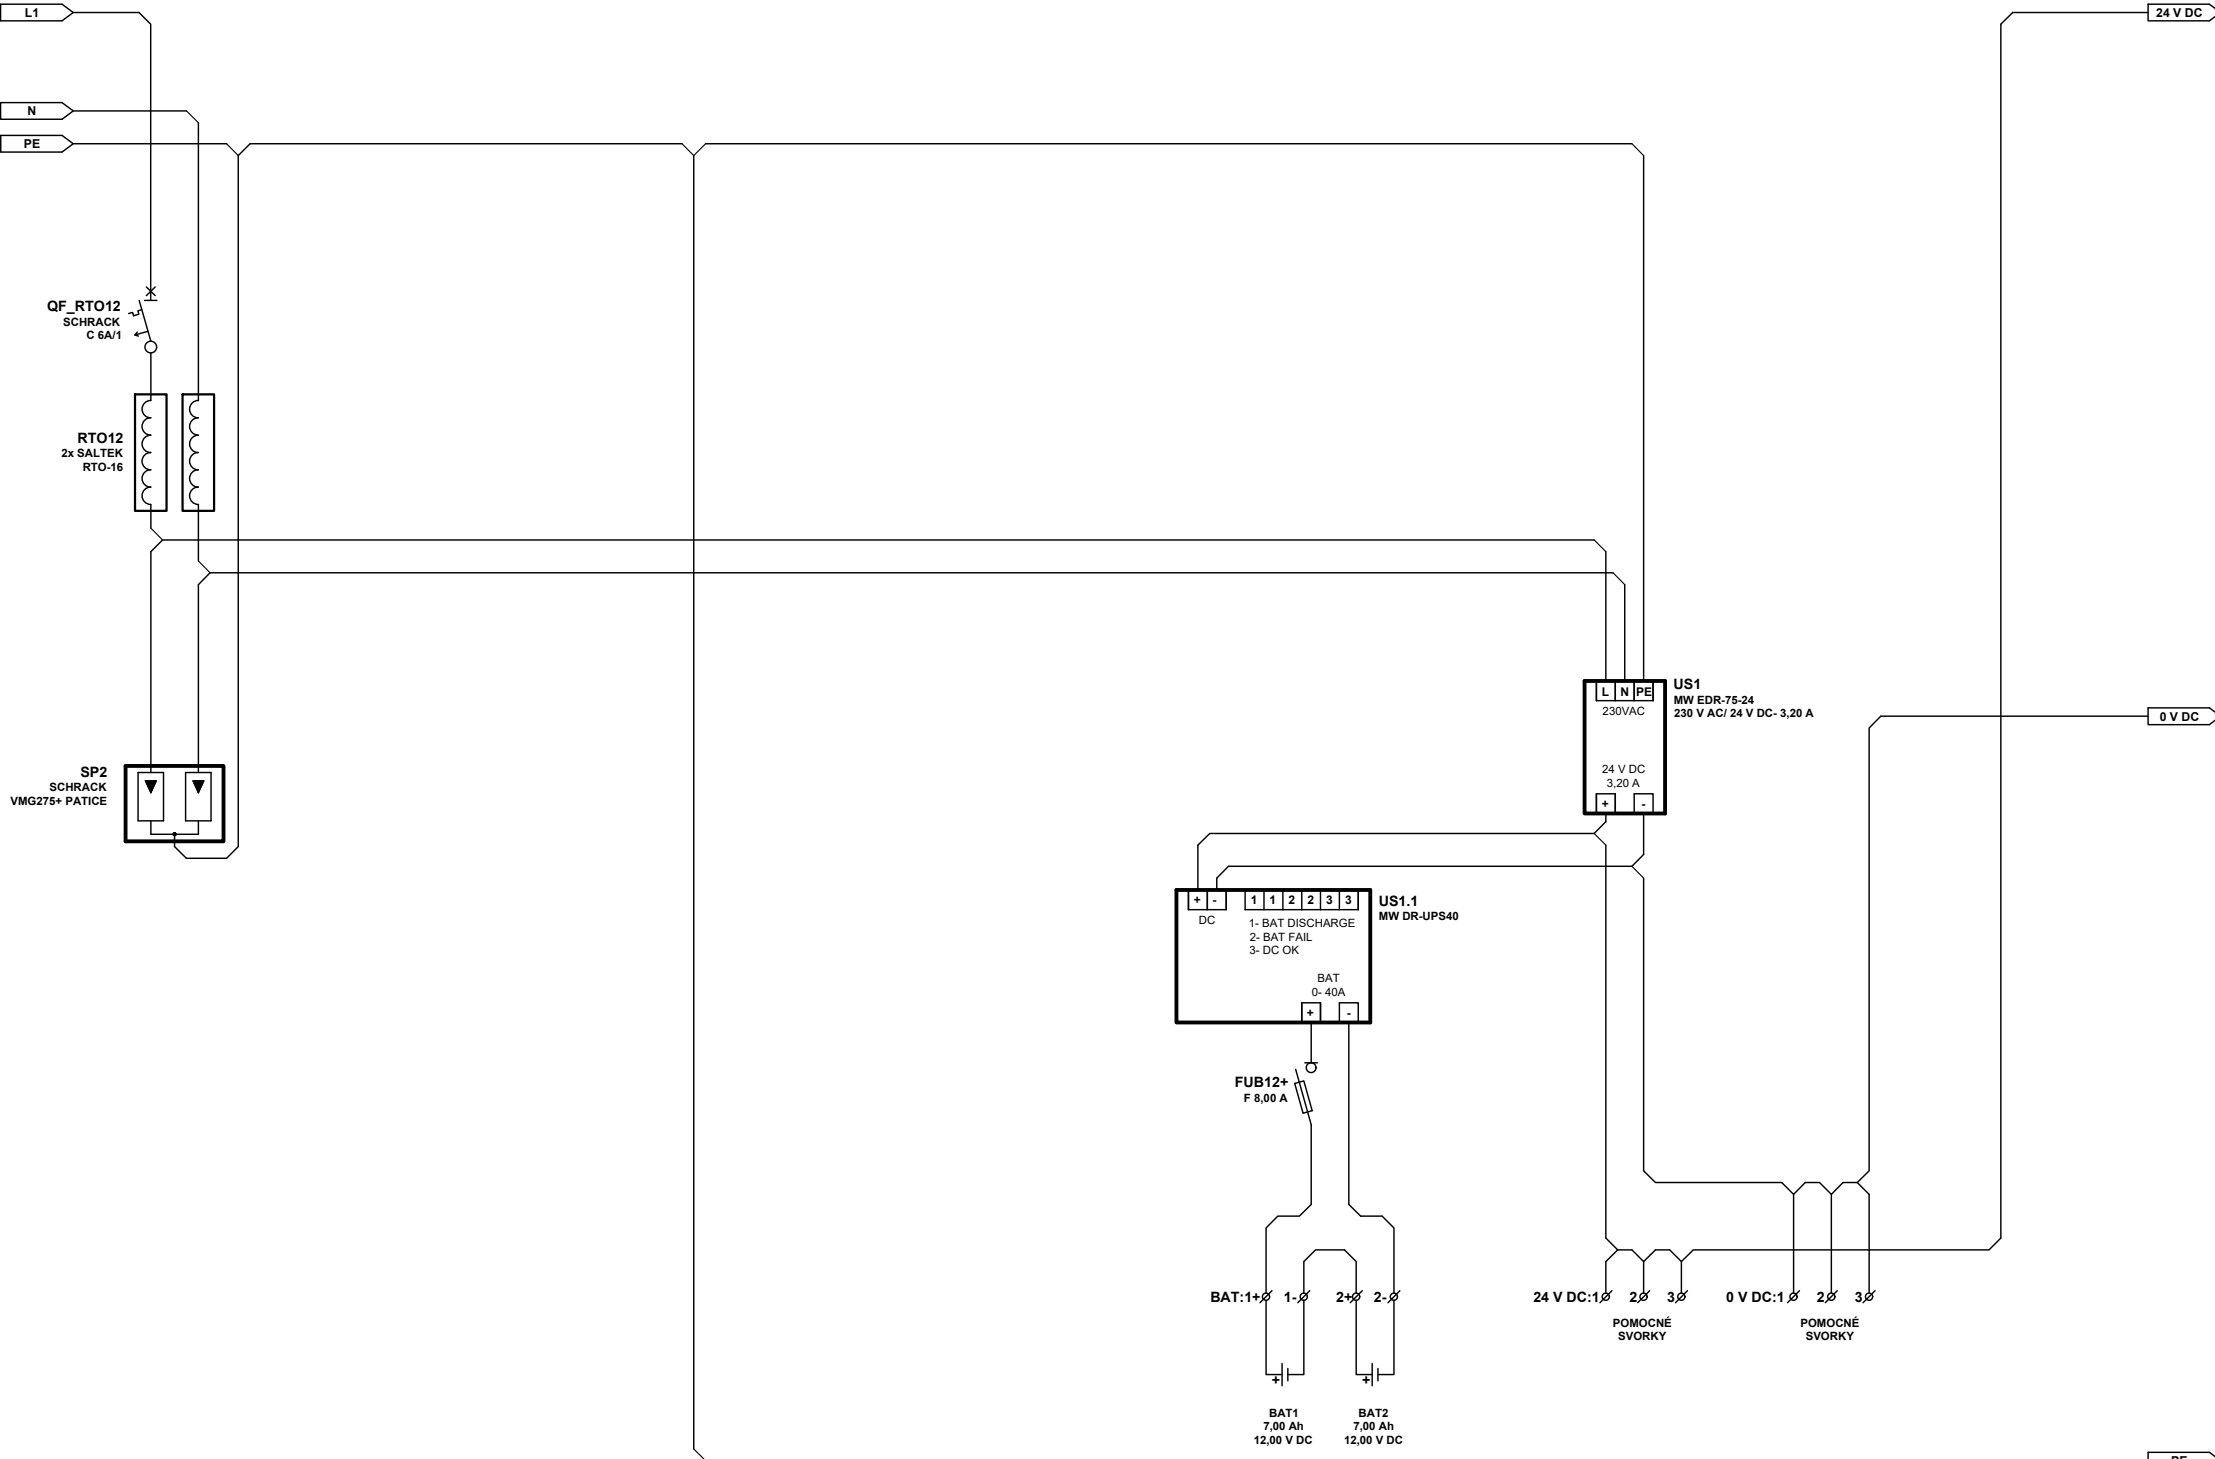


OCHRANA PŘED NEBEZPEČNÝM DOTYKEM NEŽIVÝCH ČÁSTÍ : AUTOMATICKÝM ODPOJENÍM OD ZDROJE DLE ČSN 33 2000-4-41 ed.3						JKRA ELEKTRO s.r.o.	
VYPRACOVAL:	J. Kratochvíl	DATUM:	27.11.2022	VÝKRES:	PD_ČS_BUTOVICE	STAVBA:	REKONSTRUKCE ČERPAČÍ STANICE
KRESLIL:	J. Kratochvíl	ZAKÁZKA Č.:	SHS_11_2022	LIST:	5	NÁZEV:	SCHÉMA ZAPOJENÍ


info@jkraelektro.cz  
+420 724 510 430

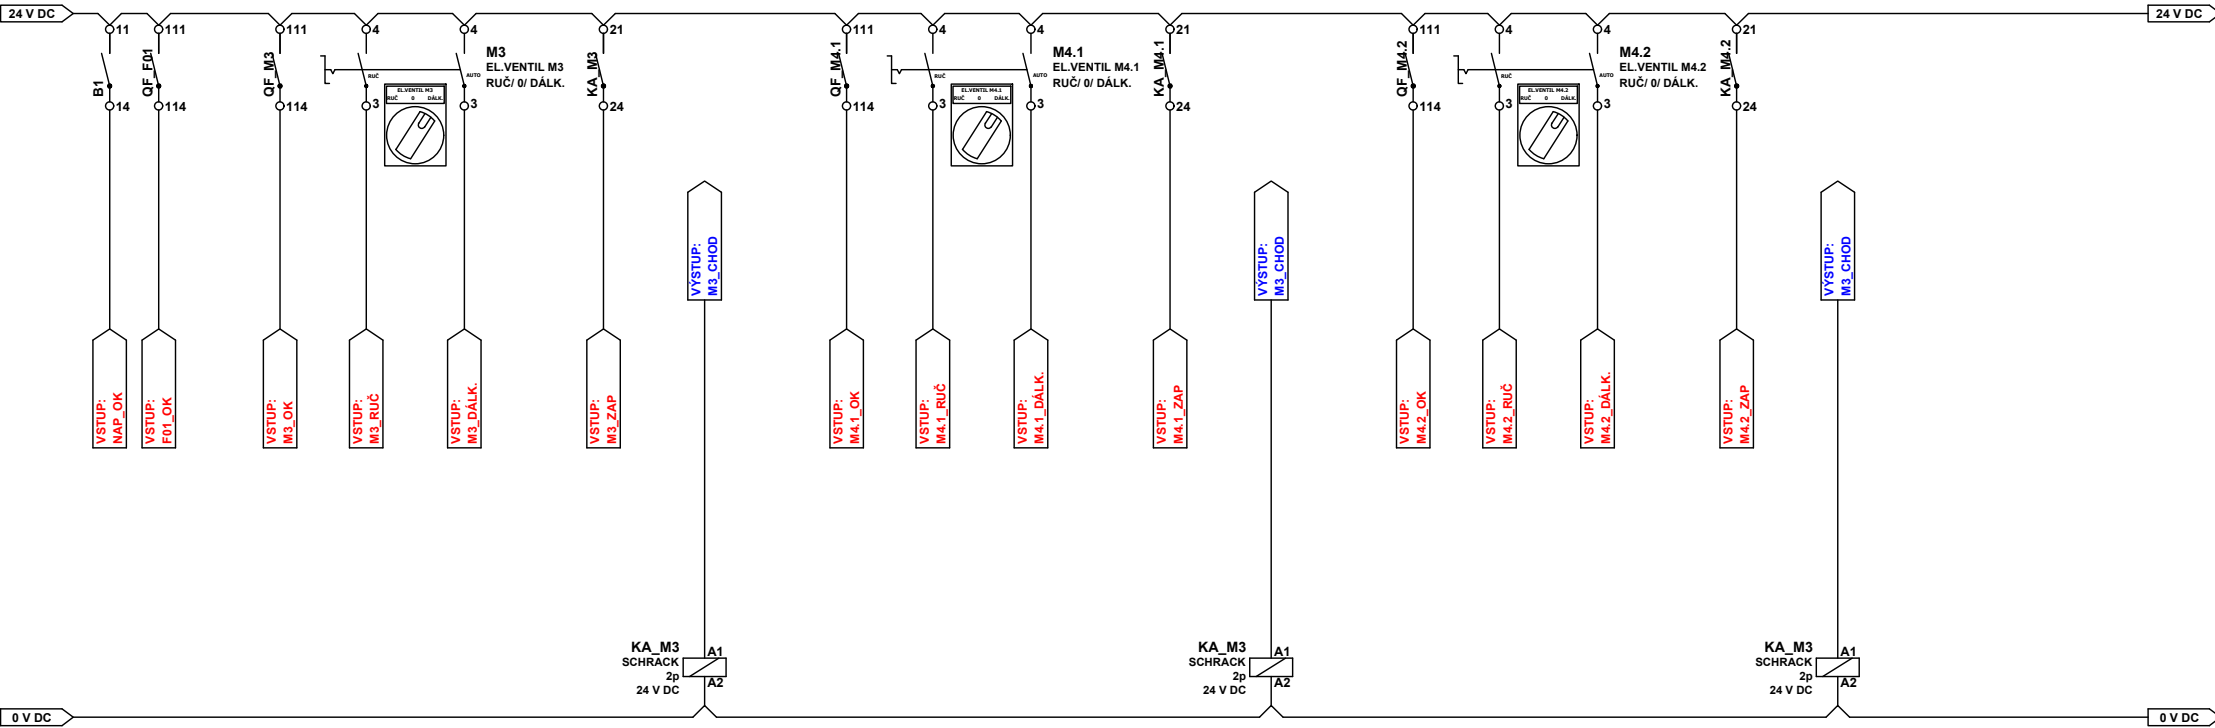

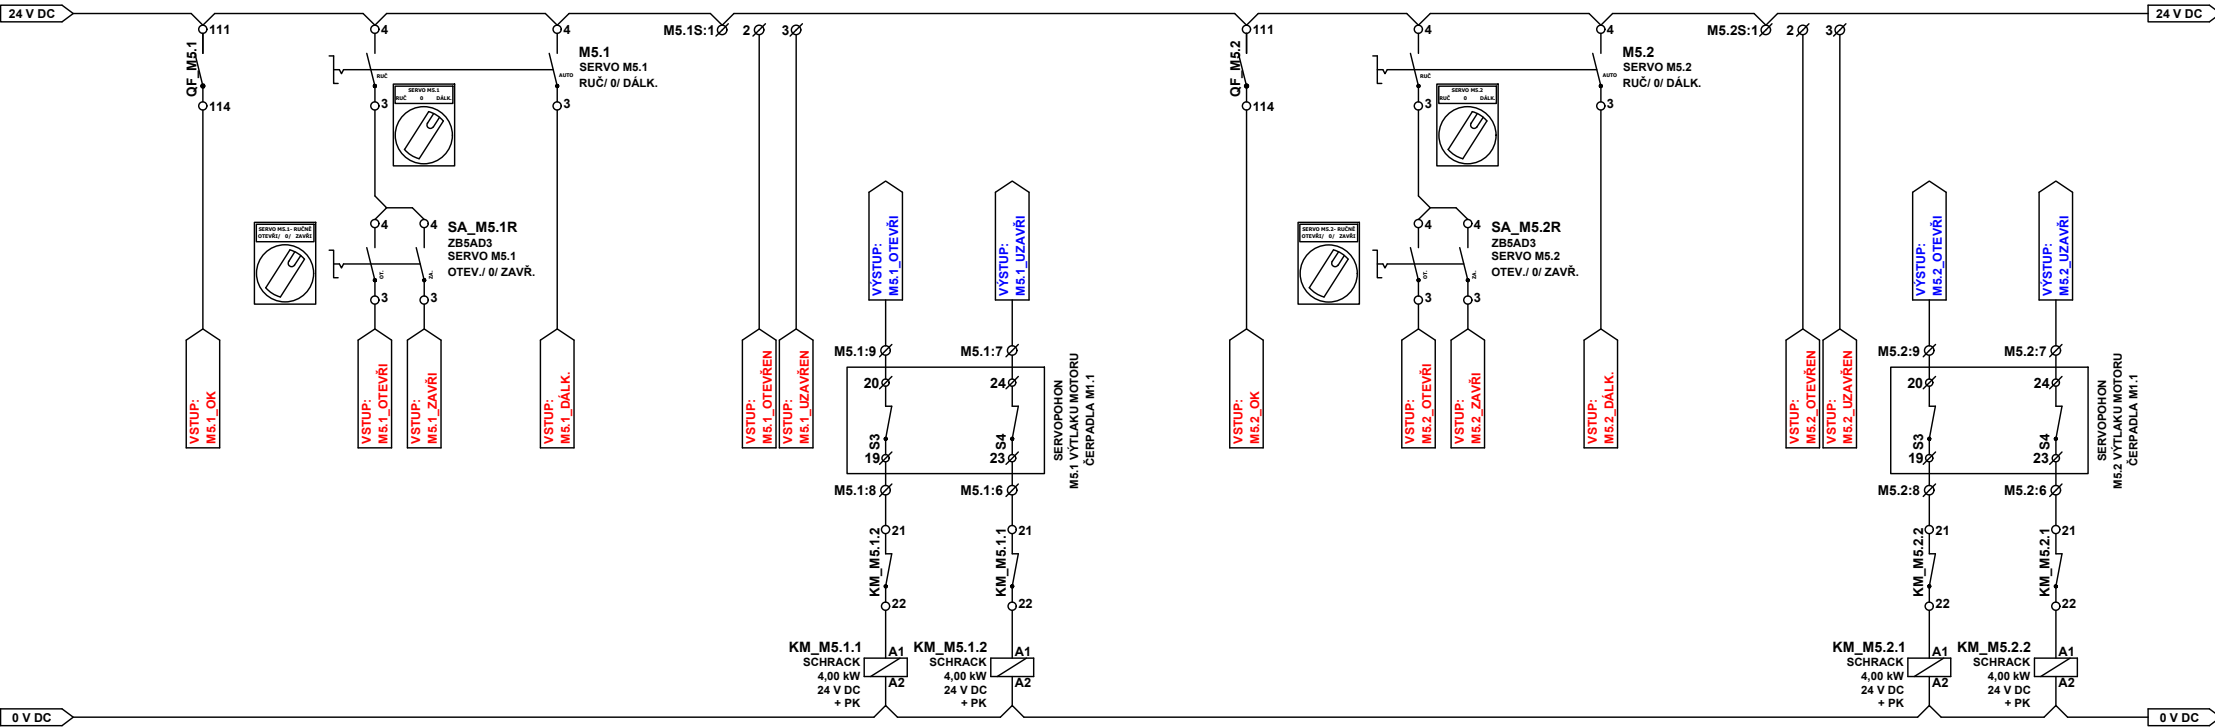

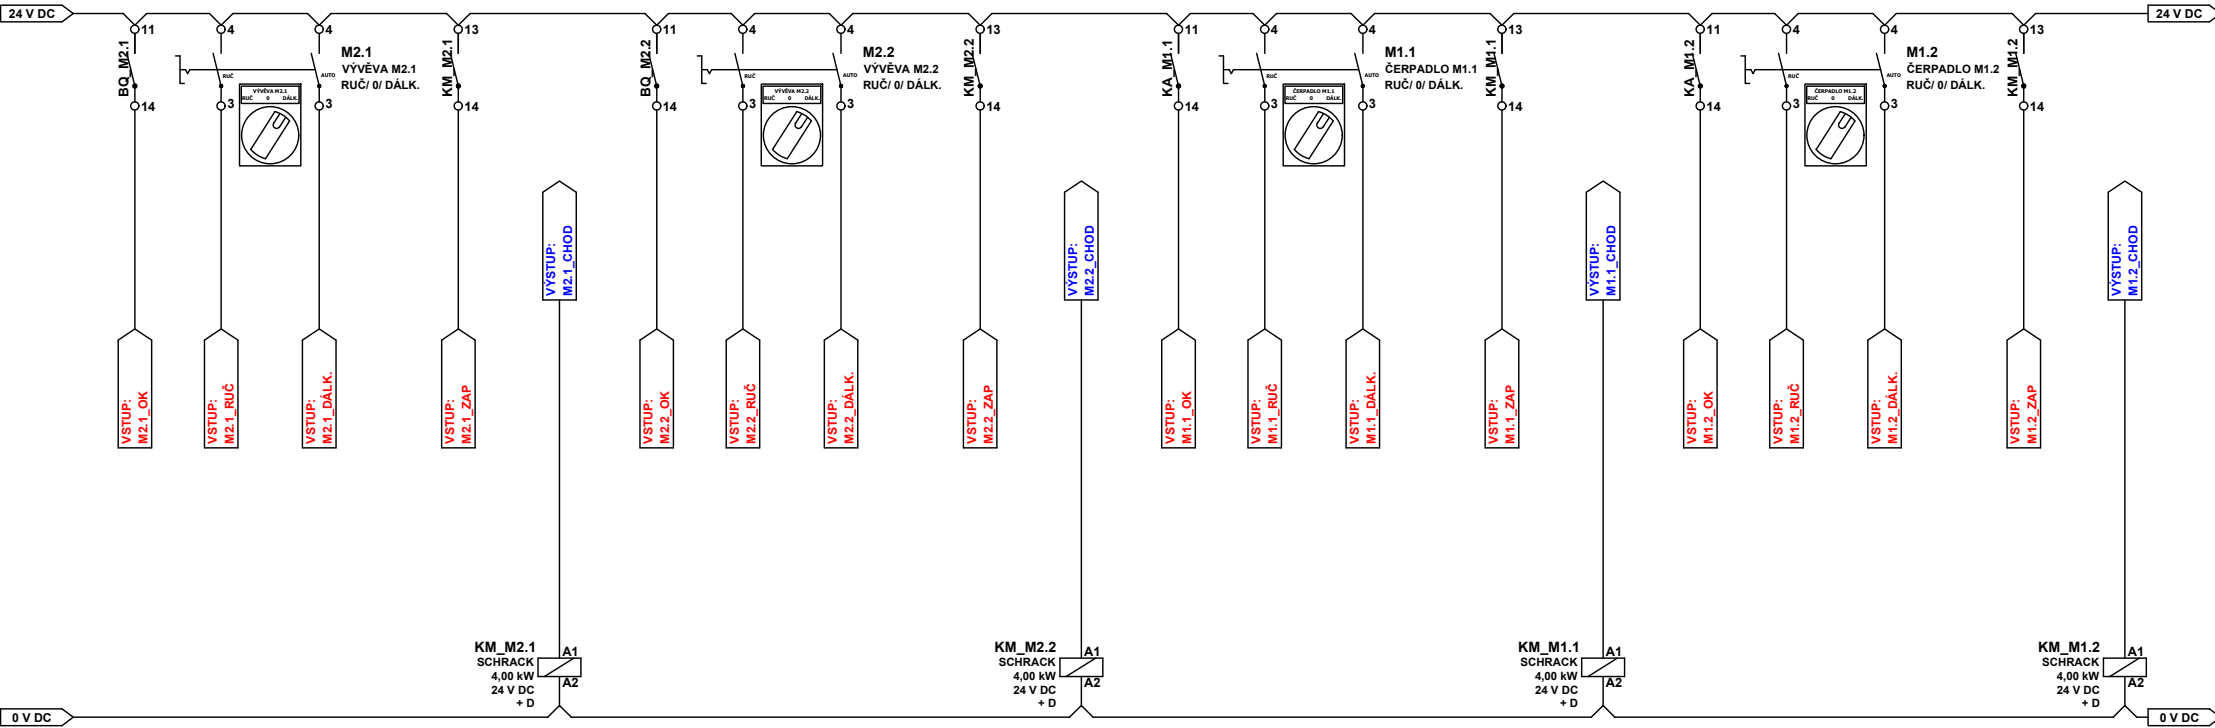




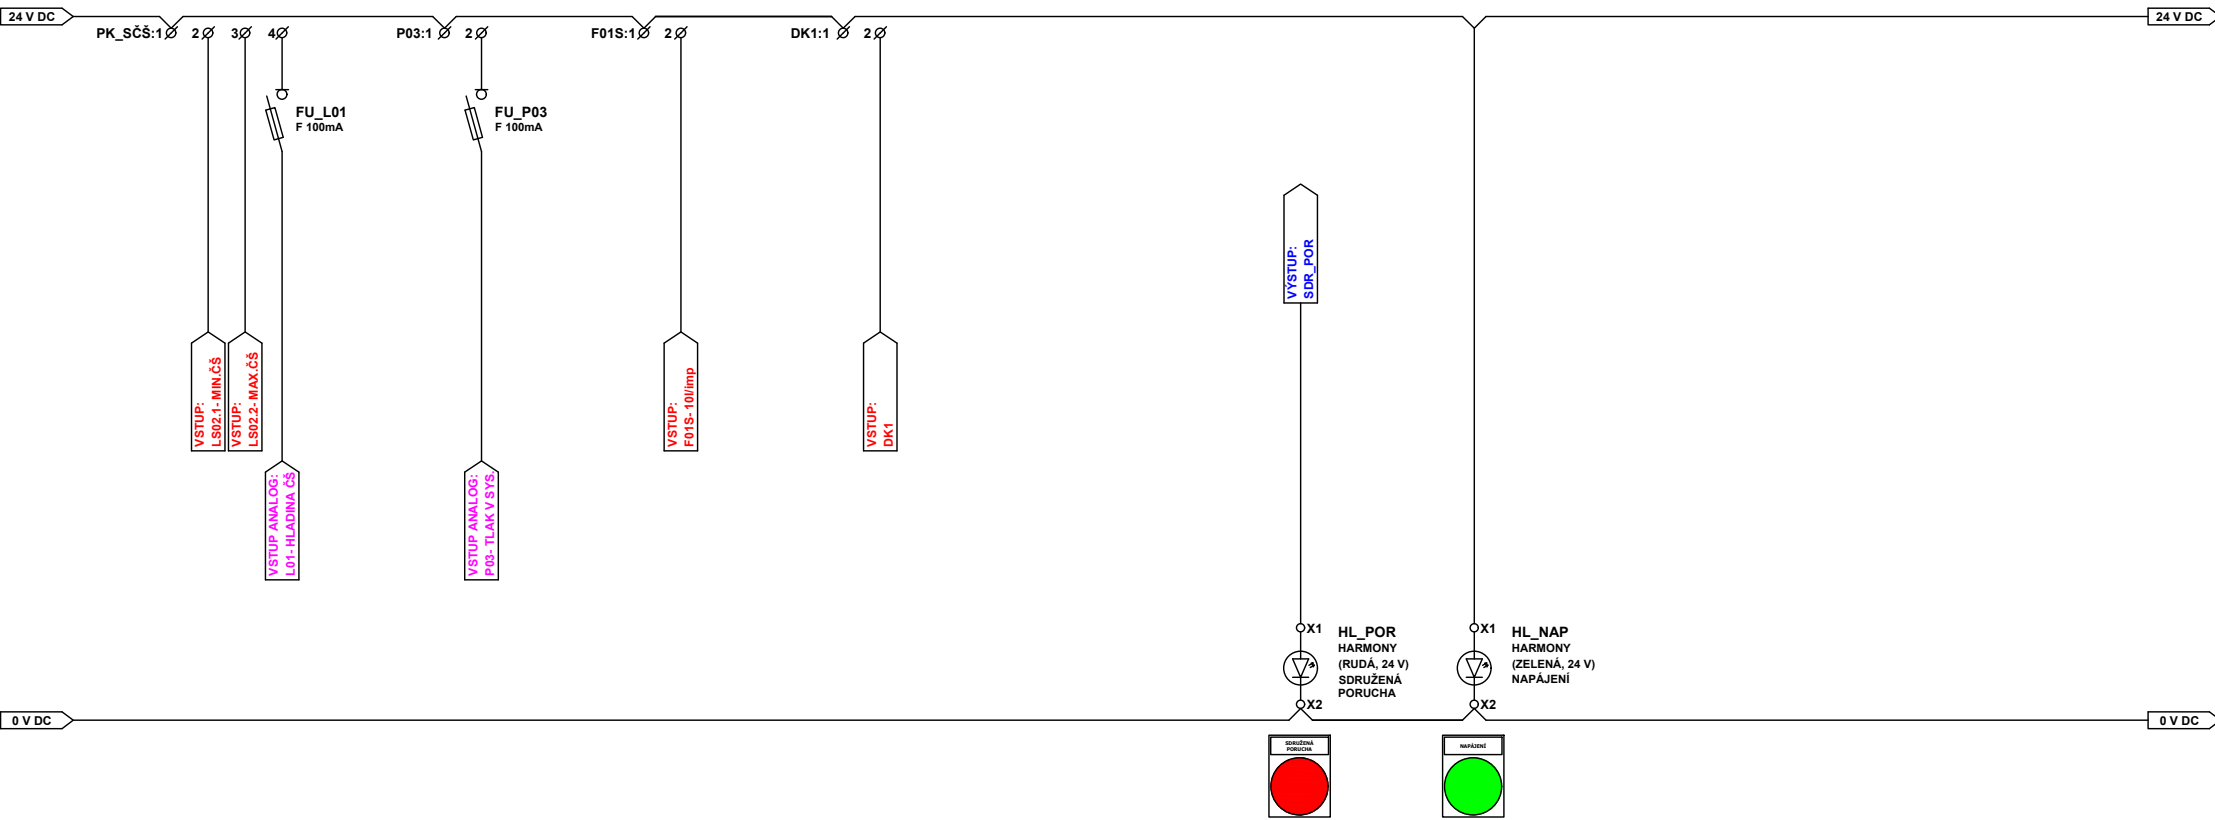

PE												PE			
OCHRANA PŘED NEBEZPEČNÝM DOTYKEM NEŽIVÝCH ČÁSTÍ : AUTOMATICKÝM ODPOJENÍM OD ZDROJE DLE ČSN 33 2000-4-41 ed.3														JKRA ELEKTRO s.r.o. info@jkraelektro.cz +420 724 510 430	
VYPRACOVAL: J. Kratochvíl		DATUM: 27.11.2022		VÝKRES: PD_ČS_BUTOVICE		STAVBA: REKONSTRUKCE ČERPAČÍ STANICE									
KRESLIL: J. Kratochvíl		ZAKÁZKA Č.: SHS_11_2022		LIST: 9		NÁZEV: SCHÉMA ZAPOJENÍ									

24 V DC

JP1: ☐ ☐  
JP2: ☐ ☐  
JP3: ☐ ☐  
JP4: ☐ ☐  
JP5: ☐ ☐

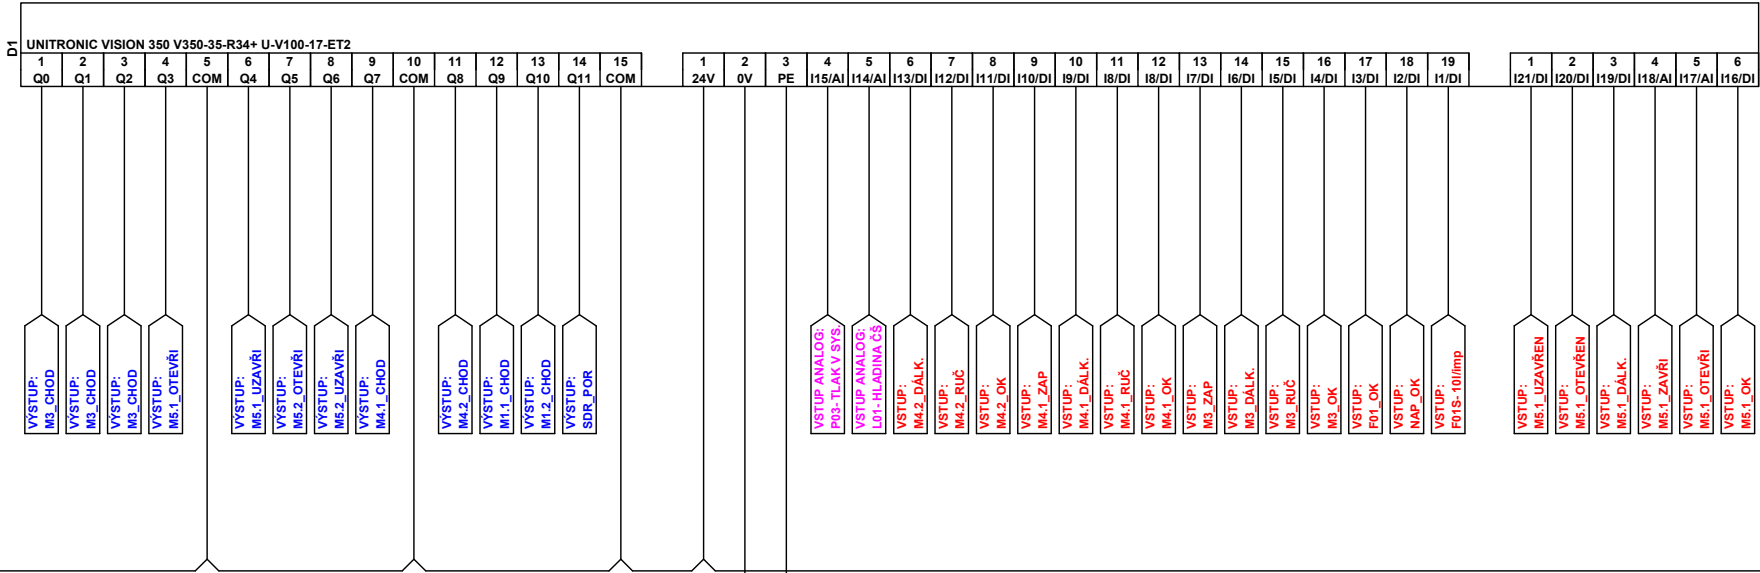

24 V DC

0 V DC

0 V DC

ŘÍDÍCÍ SYSTÉM SE SKLÁDÁ Z:


- D1: UNITRONIC VISION 350 V350-35-R34  
U-V100-17-ET2  
D2: UNITRONIC EX-D16A3-R08  
U-EXL-CAB200  
D3: UNITRONIC U-I0-DI16

PE


OCHRANA PŘED NEBEZPEČNÝM DOTYKEM NEŽIVÝCH ČÁSTÍ : AUTOMATICKÝM ODPOJENÍM OD ZDROJE DLE ČSN 33 2000-4-41 ed.3


VYPRACOVAL:	J. Kratochvíl	DATUM:	27.11.2022	VÝKRES:	PD_ČS_BUTOVICE	STAVBA:	REKONSTRUKCE ČERPAČÍ STANICE
KRESLIL:	J. Kratochvíl	ZAKÁZKA Č.:	SHS_11_2022	LIST:	10	NÁZEV:	SCHÉMA ZAPOJENÍ

JIKRA ELEKTRO s.r.o.  
info@jikraelektro.cz  
+420 724 510 430

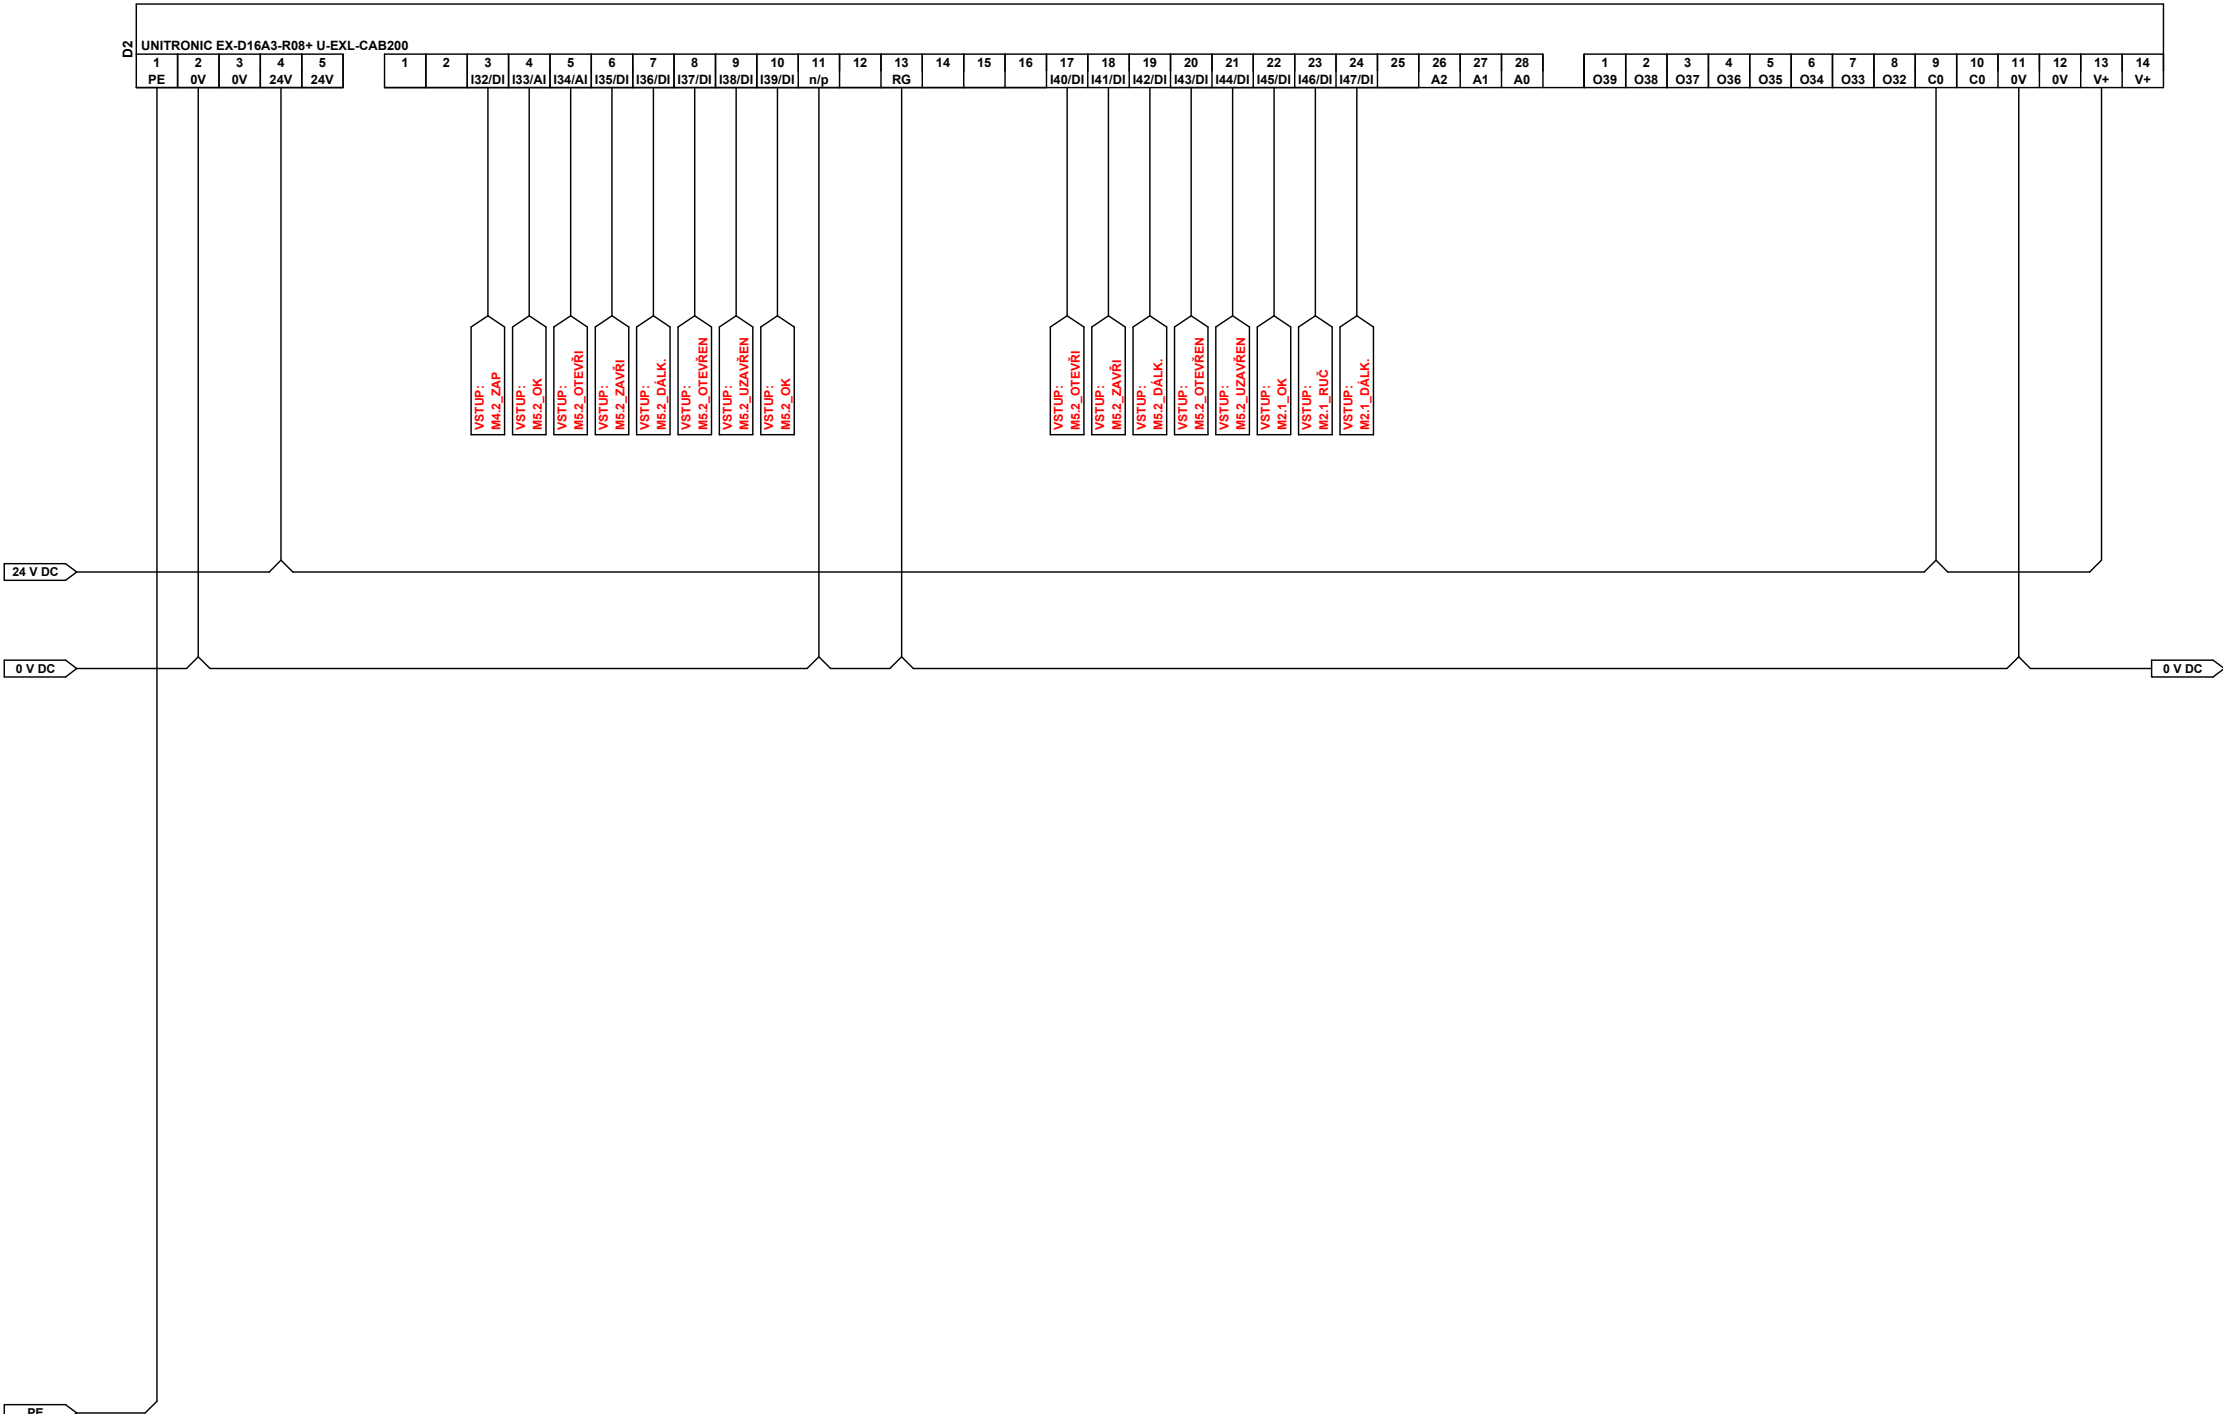


OCHRANA PŘED NEBEZPEČNÝM DOTYKEM NEŽIVÝCH ČÁSTÍ : AUTOMATICKÝM ODPOJENÍM OD ZDROJE DLE ČSN 33 2000-4-41 ed.3			
VYPRACOVAL:	J. Kratochvíl	DATUM:	27.11.2022
KRESLIL:	J. Kratochvíl	ZAKÁZKA Č.:	SHS_11_2022
VÝKRES: PD_ČS_BUTOVICE		STAVBA: REKONSTRUKCE ČERPAČÍ STANICE	
LIST: 11		NÁZEV: SCHÉMA ZAPOJENÍ	

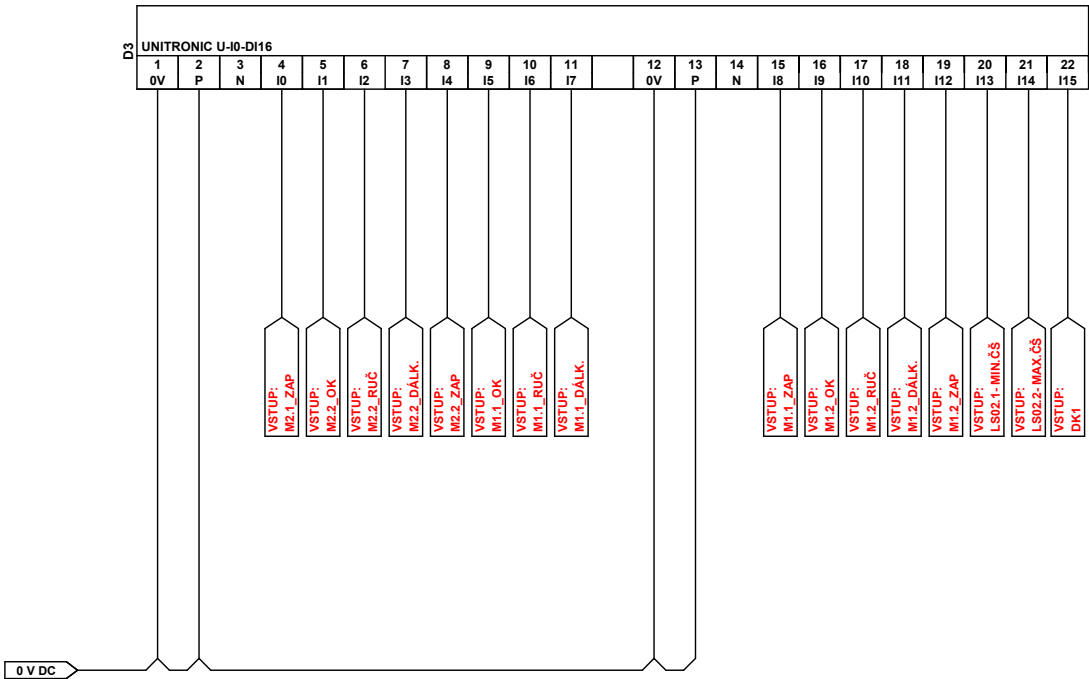

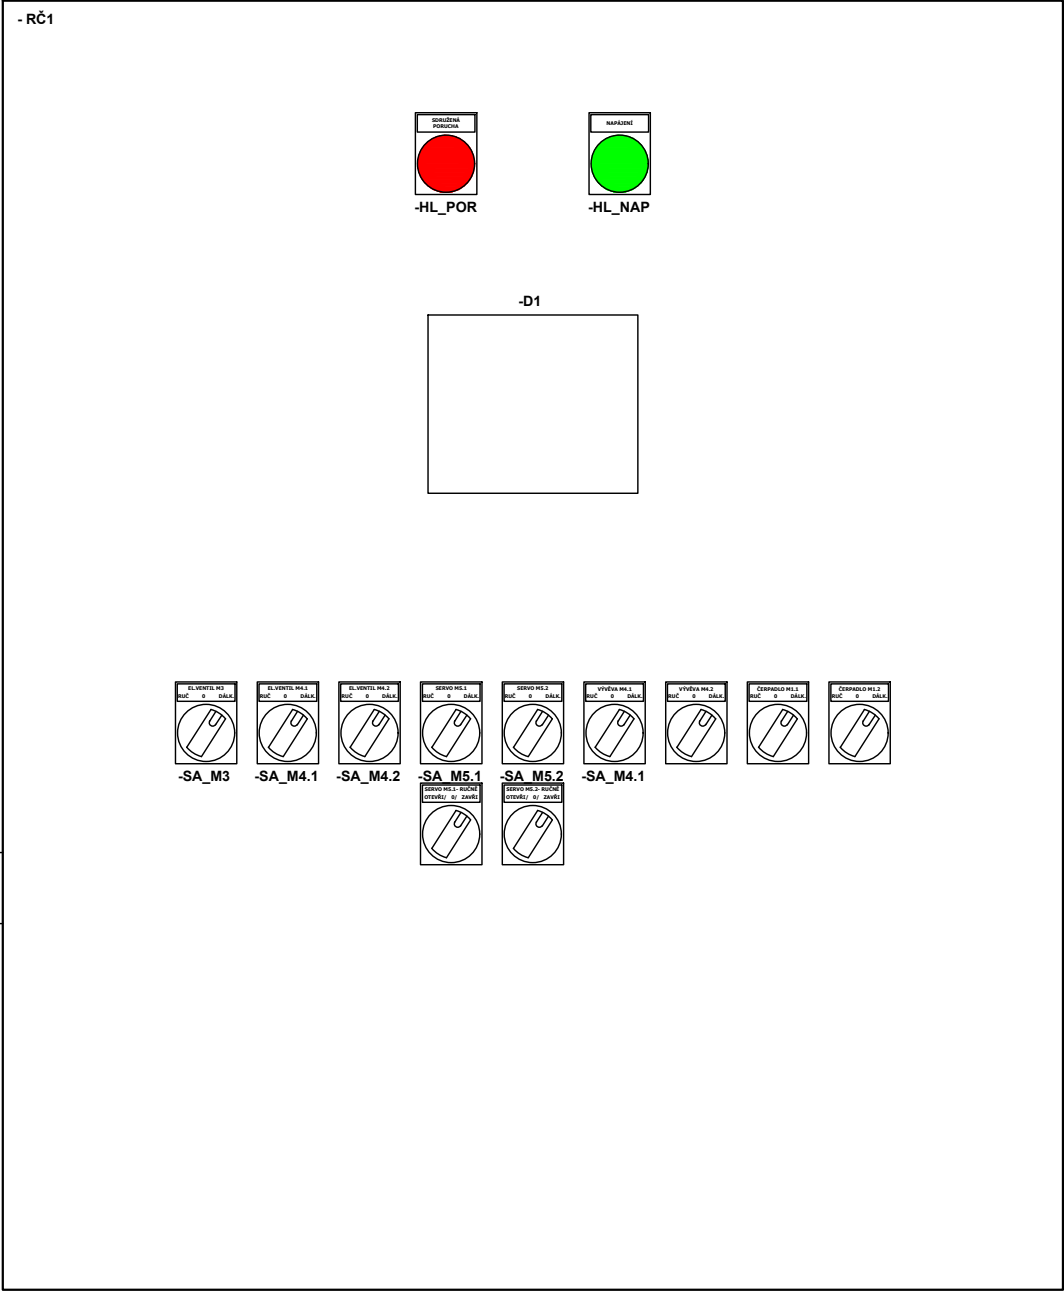

SKŘÍŇ: SCHRACK WST 12080250  
TYP SKŘÍŇE: OCEP  
PŘÍVOD: SPODEM  
VÝVODY: SPODEM  
KRYTÍ: IP55/00  
SOUSTAVA: TN-C/S 230/ 400 V AC

SKŘÍŇ: S-BOX  
TYP SKŘÍŇE: PLASTOVÁ  
PŘÍVOD: SPODEM  
VÝVODY: SPODEM  
KRYTÍ: IP55/00

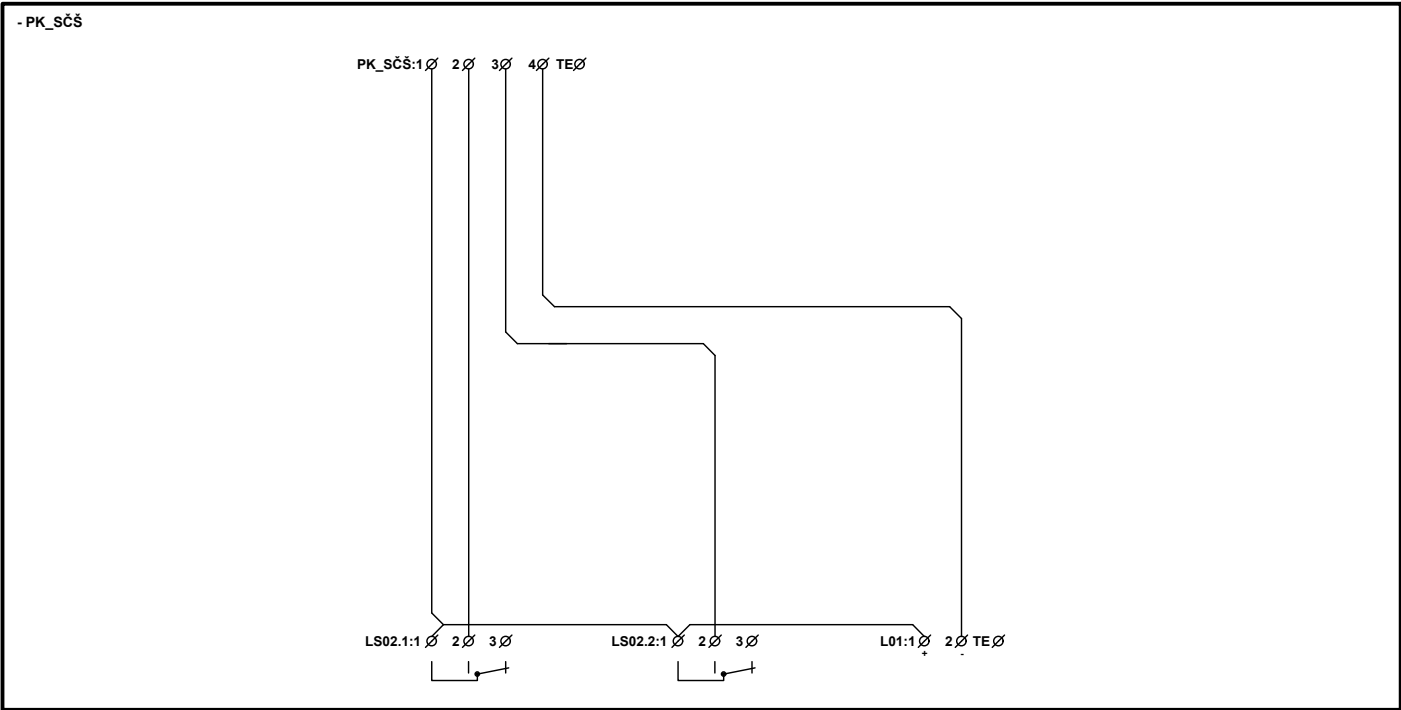

OCHRANA PŘED NEBEZPEČNÝM DOTYKEM NEŽIVÝCH ČÁSTÍ : AUTOMATICKÝM ODPOJENÍM OD ZDROJE DLE ČSN 33 2000-4-41 ed.3						JKRA ELEKTRO s.r.o. info@jkraelektro.cz +420 724 510 430
VYPRACOVAL:	J. Kratochvíl	DATUM:	27.11.2022	VÝKRES:	PD_ČS_BUTOVICE	
KRESLIL:	J. Kratochvíl	ZAKÁZKA Č.:	SHS_11_2022	LIST:	14	
				STAVBA:	REKONSTRUKCE ČERPAČÍ STANICE	
				NÁZEV:	SCHÉMA ZAPOJENÍ	