


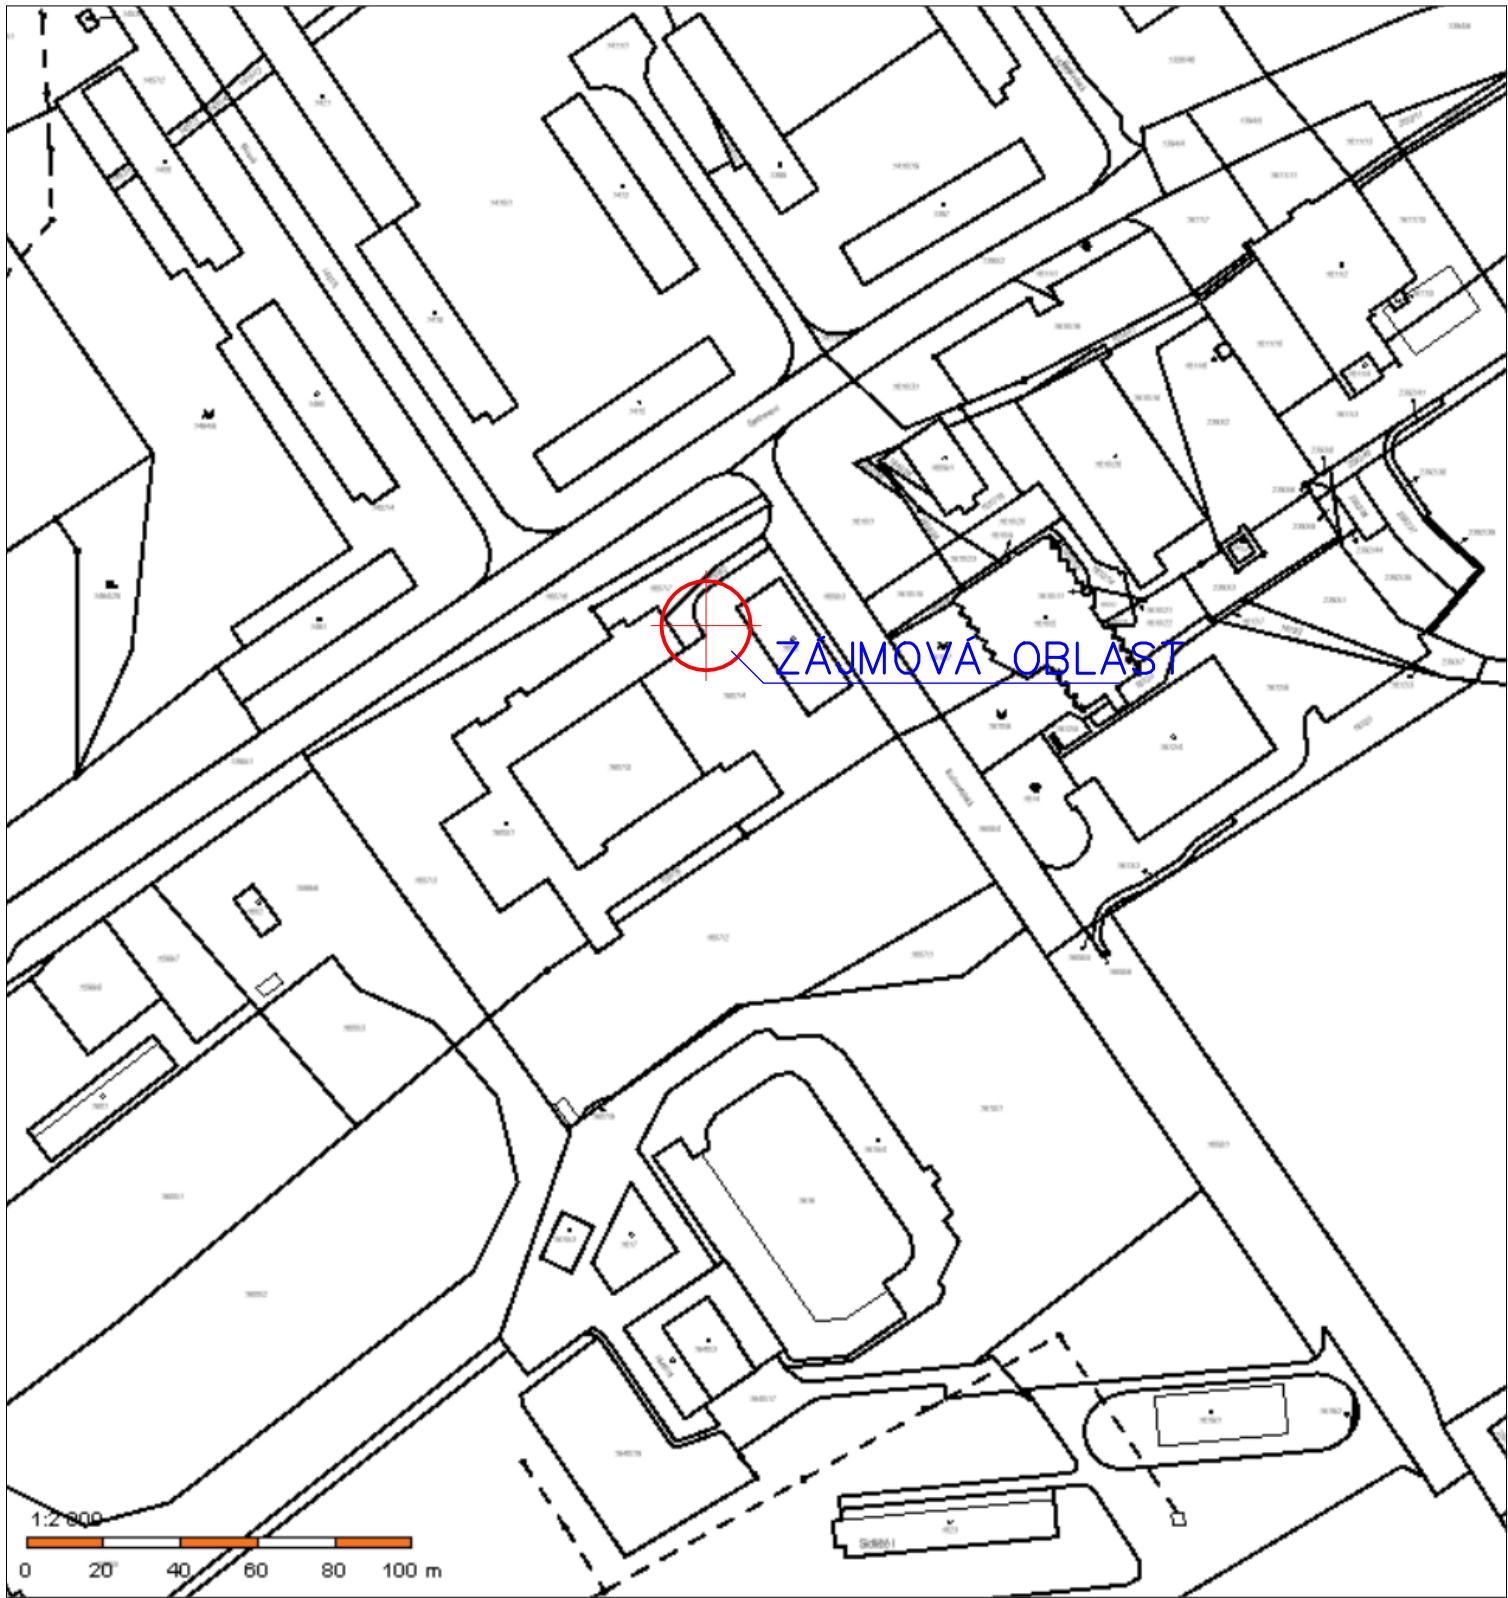

VJEZD NA PARCELU

ŘEŠENÁ STAVBA

VYPRACOVAL: Ing. Hynek Mikušek	INVESTOR:	Ing. Hynek Mikušek	
		IČO: 09101390	
		Sídlo: Mírová 611	
		Studénka 74213	
	74213 STUDÉNKA	FORMÁT:	A3
	LOKALITA: parc.č. 1607/4 A 1608/2 v k.ú. Butovice	DATUM:	12/2022
	AKCE:	STUPEŇ PD:	ÚS
	ÚPRAVA PLOTU, ZP. PLOCH A SCHODIŠTĚ PŘED ZŠ SJEDNOCENÍ	MĚŘITKO:	1:10000/2000
	OBSAH:	ČÍS. VÝKRESU	ČÍS. PARÉ
	SITUAČNÍ VÝKRES ŠIRŠÍCH VZTAHŮ	C.01	