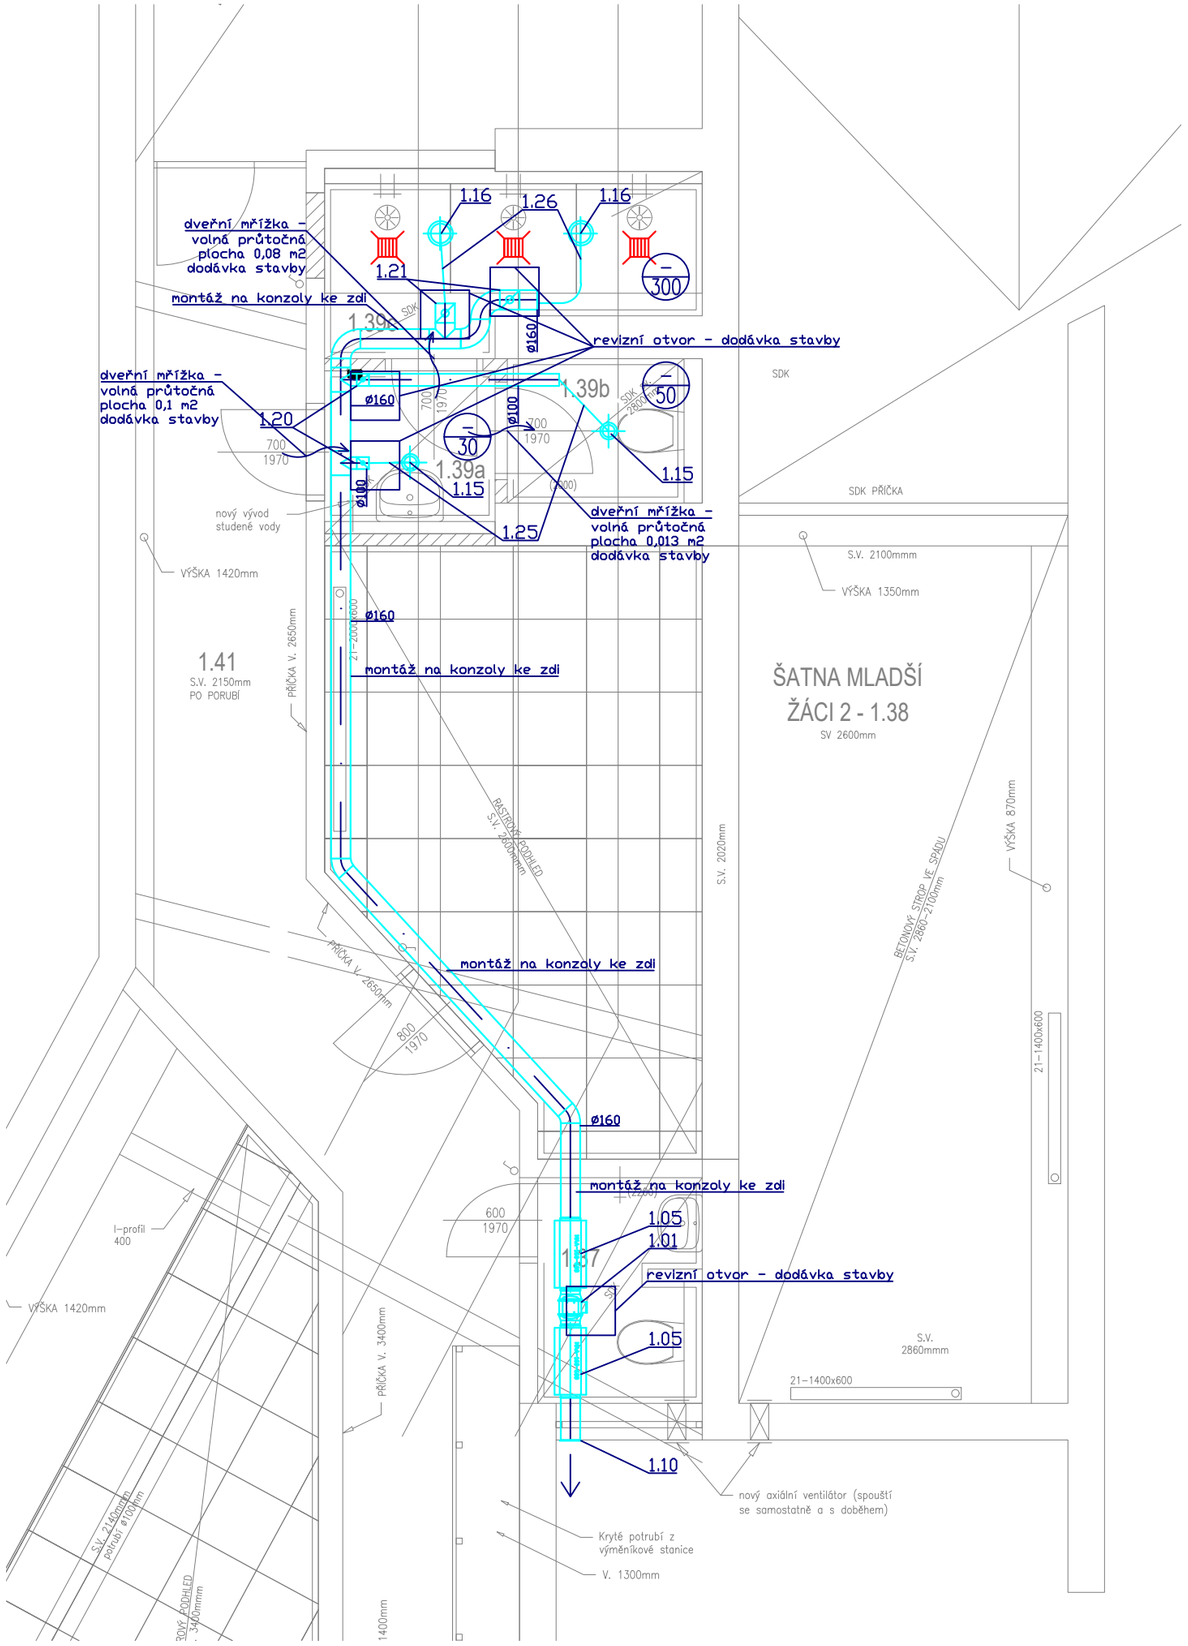

LEGENDA

- ODTAHOVÉ POTRUBÍ
- POTRUBNÍ VENTILÁTOR
- TLUMIČ HLUKU

zodp.projektant	hlavní projektant	kontroloval	vypracoval
Ing. Martin Janoušek	Ing. Jiří Krasnovstvý	Ing. Jan Bortel	Ing. Aneta Báčová
místo stavby	Zimní stadion Studénka, Budovatelská 770, Studénka		
investor	Město Studénka, nám. Republiky 762, 742 13 Studénka		

IVENT PRO s.r.o.
Vinohrady 10, 639 00 Brno
TEL. +420 776 568 776
e-mail: info@iventpro.cz
www.iventpro.cz

stavba: OPRAVA ŠATEN A SPRCH ZIMNÍHO STADIONU VE STUDÉNCE

část: D.1.4.3 VZDUCHOTECHNIKA

obsah: ŠATNA MLADŠÍ ŽÁCI 2 - PŮDORYS

formát 2xA4	datum 01/2020
účel DPS	č. zak. 20_Z015
měřítko 1:50	č. v. 02