


NOVÝ STAV

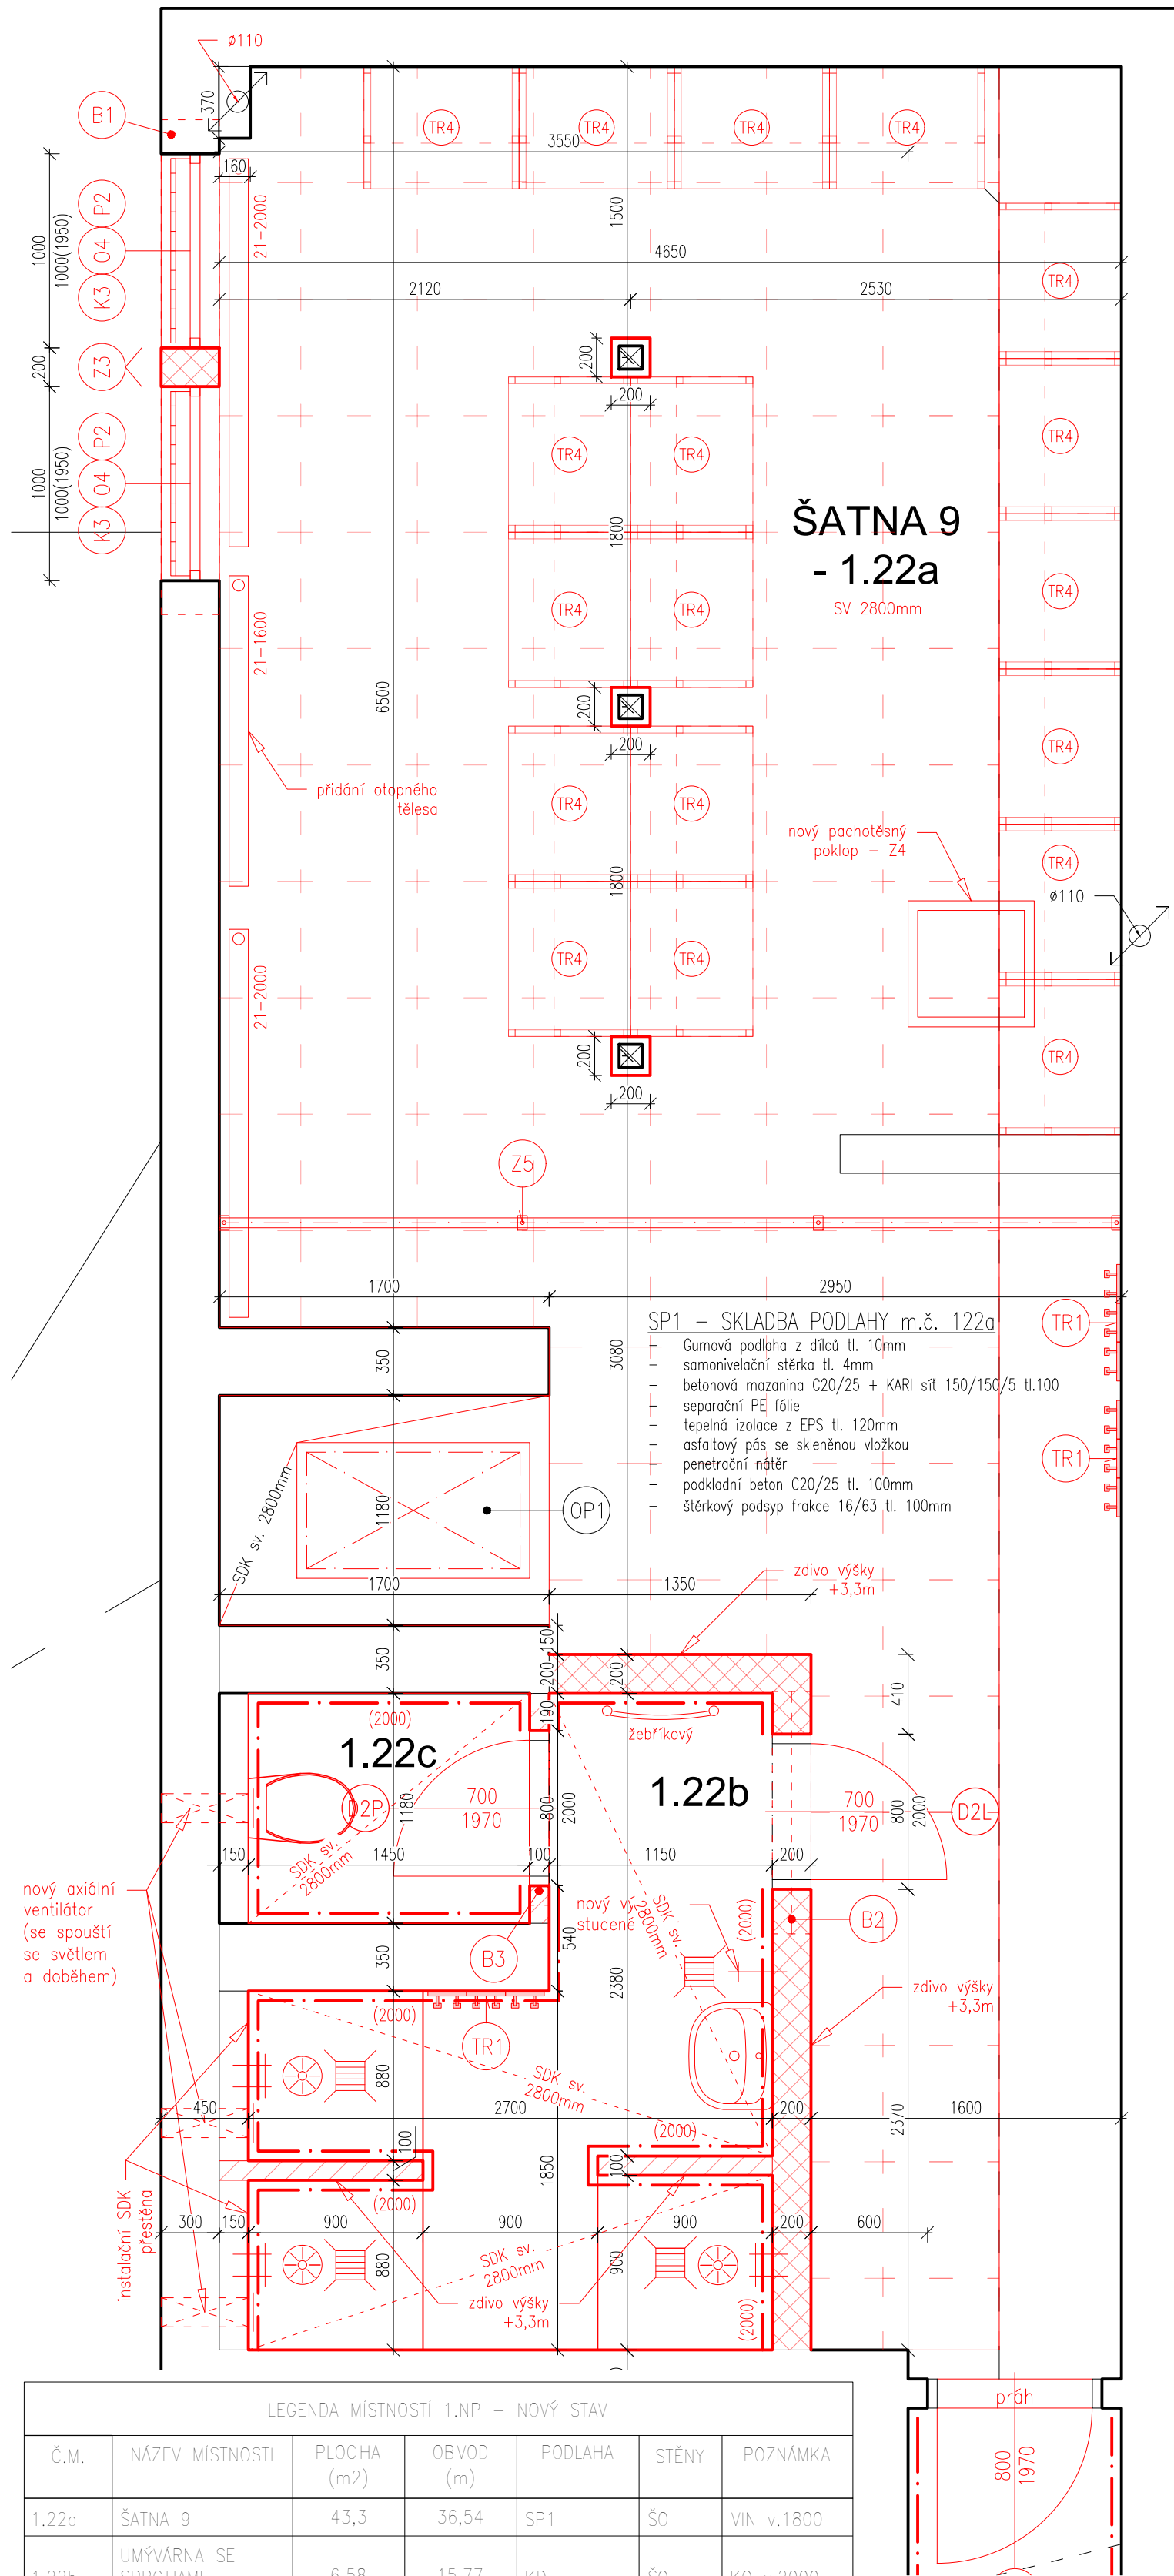

LEGENDA MÍSTNOSTÍ 1.NP - NOVÝ STAV						
Č.M.	NÁZEV MÍSTNOSTI	PLOCHA (m ²)	OBVOD (m)	PODLAHA	STĚNY	POZNÁMKA
1.22a	ŠATNA 9	43,3	36,54	SP1	ŠO	VIN v.1800
1.22b	UMÝVÁRNA SE SPRCHAMI	6,58	15,77	KD	ŠO	KO v.2000
1.22c	WC	1,71	5,27	KD	ŠO	KO v.2000

LEGENDA MÍSTNOSTÍ 1.NP - BOURACÍ PRÁCE						
Č.M.	NÁZEV MÍSTNOSTI	PLOCHA (m ²)	OBVOD (m)	PODLAHA	STĚNY	POZNÁMKA
1.22a	ŠATNA 9	45,93	40,28	GP	MVC+M	
1.22b	UMÝVÁRNA	2,59	8,22	KD	MVC+M	KO v.2000
1.22c	WC	1,30	4,66	KD	MVC+M	KO v.1600
1.22d	SPRCHY	1,73	5,48	KD	MVC+M	KO v.2600

LEGENDA ZKRATEK:


GP - GUMOVÁ PODLAHA Z DÍLCŮ; KOB - KOBEREC; KD - KERAMICKÁ DLAŽBA; PVC - PVC PODLAHOVINA;
MVC MALTA VÁPENO-CEMENTOVÁ; M - MALBA JEDNOTNÁ BILÁ, KO - KERRAMICKÝ OBKLAD; DO - DŘEVĚNÝ OBKLAD,

LEGENDA ZNAČENÍ - NOVÝ STAV:


- Zdivo z pórabetonových tvárnic tl. 300mm
- Zdivo z pórabetonových tvárnic tl. 100-150mm
- Kazetový podhled

LEGENDA ZNAČENÍ - BOURACÍ PRÁCE

- Zdivo z plných cihel
- Sádkartonové příčky a předstěny
- Odsekání vnitřních obkladů
- Demontáž dřevěného obložení vč. roštu

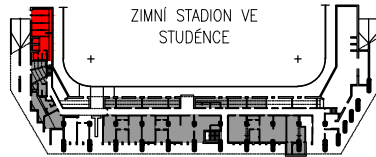

BOURACÍ PRÁCE

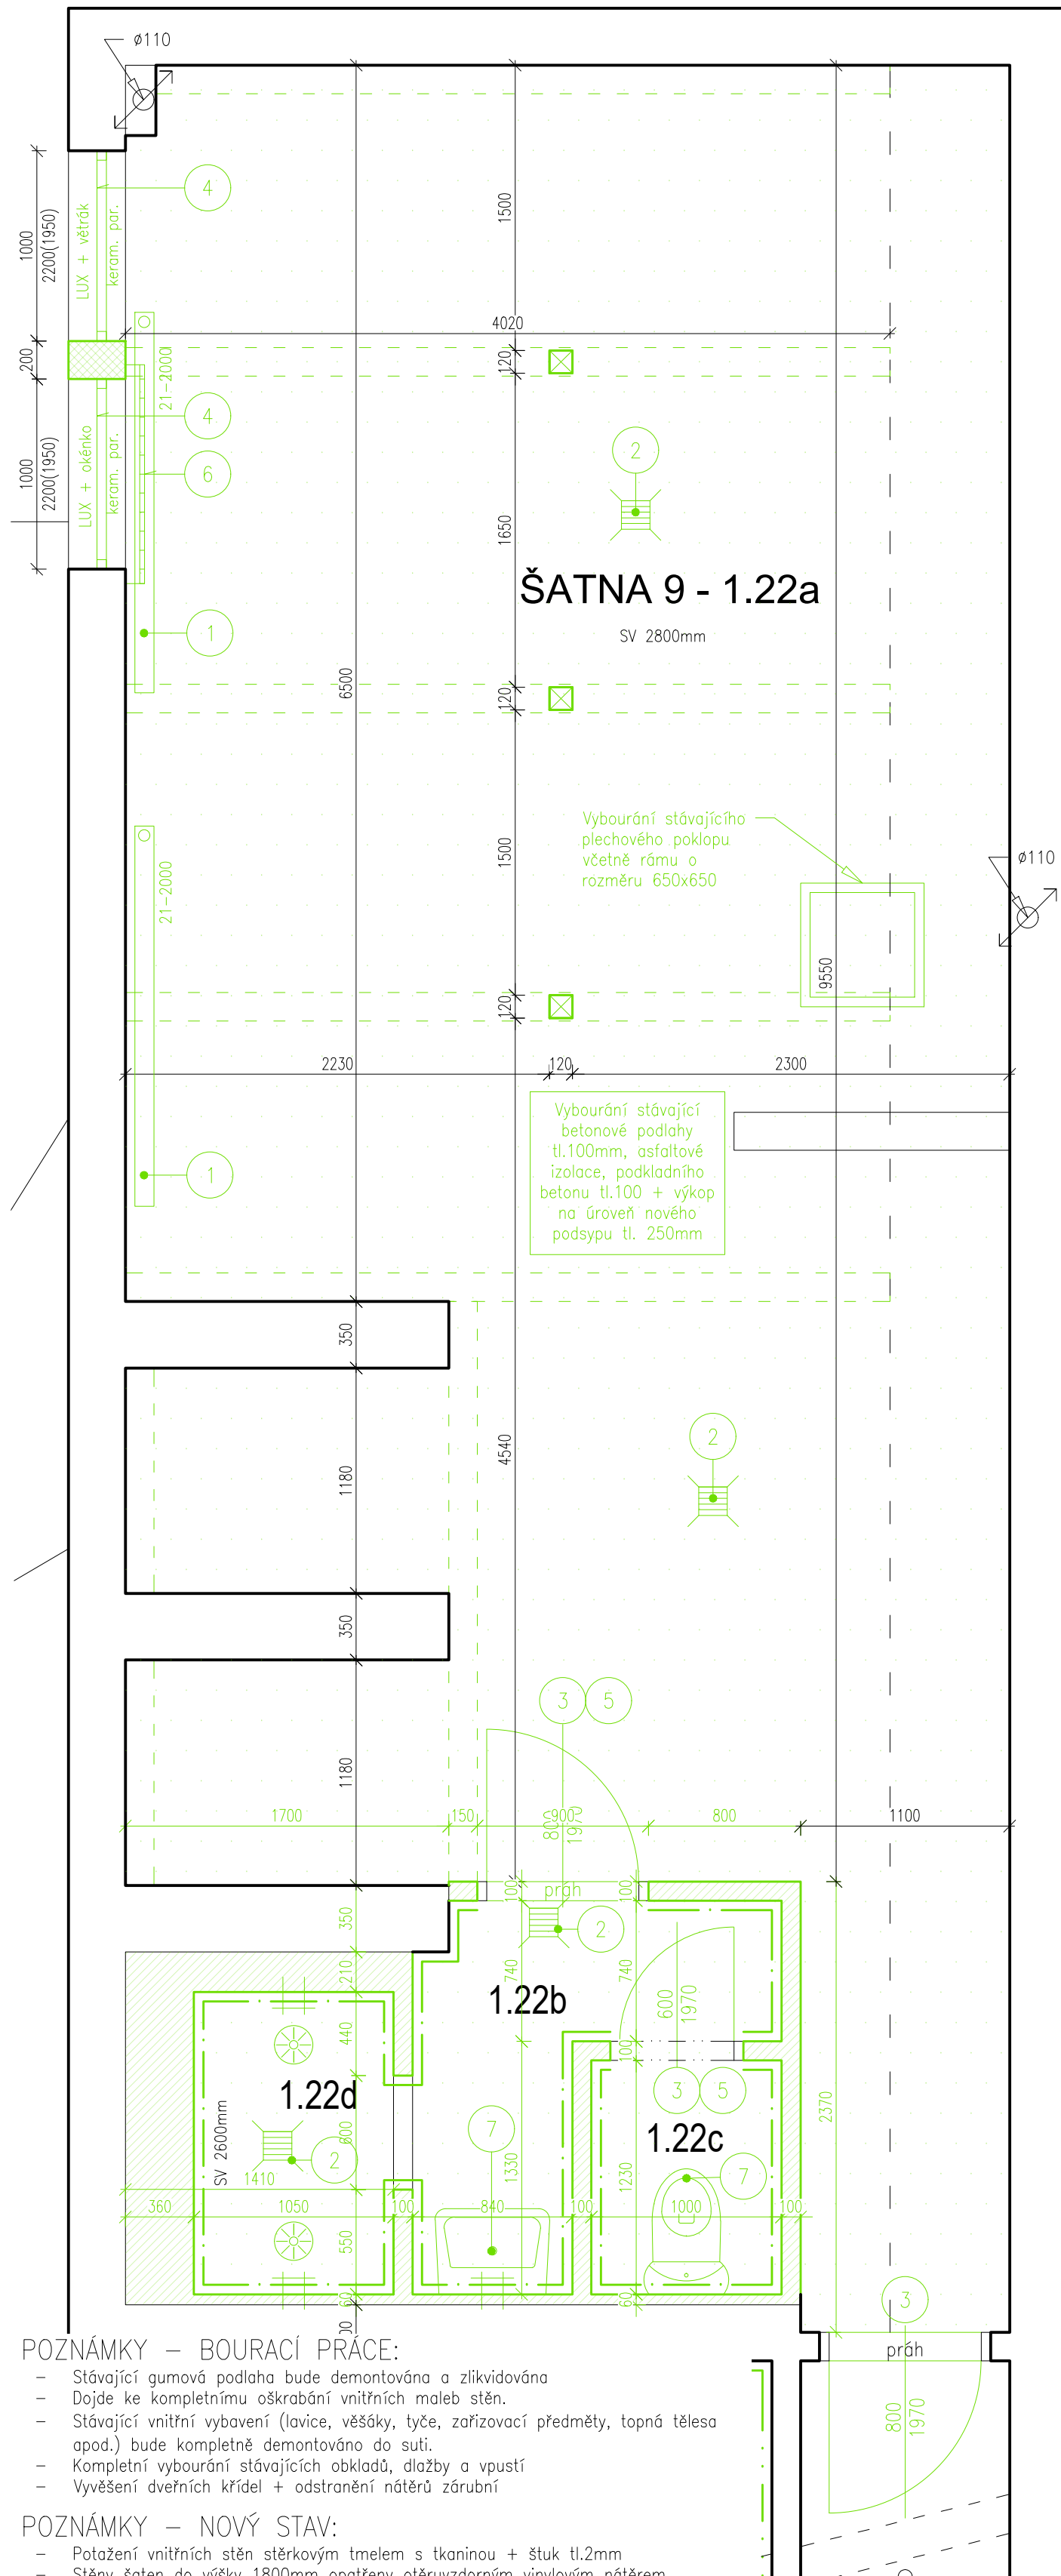



POZNÁMKY - BOURACÍ PRÁCE:

- Sávající gumová podlaha bude demontována a zlikvidována
- Dojde ke kompletnímu oškrábání vnitřních maleb stěn.
- Sávající vnitřní vybavení (lavice, věšáky, tyče, zařízení předměty, topná tělesa apod.) bude kompletně demontováno do suti.
- Kompletní vybourání stávajících obkladů, dlažby a vpusť
- Vyvěšení dveřních křídel + odstranění nátěrů zábrubní

POZNÁMKY - NOVÝ STAV:

- Potažení vnitřních stěn stěrkovým tmelem s tkaninou + štuk tl.2mm
- Stěny šaten do výšky 1800mm opatřeny otěruvzdorným vinylovým nátěrem.
- Provedení nového kazetového podhledu ve výšce +2,8m
- Montáž nových otopných těles + doplnění 1 kusu

- B1 2x betonový překlad RZP 14/14/255
- B2 2x Nenosný pórbetonový překlad 1200x250x100 mm
- B3 1x Nenosný pórbetonový překlad 1000x250x100 mm

VYPRACOVAL:	Ing. Jiří Krasnovský	 Kotojedská 2588, 767 01 Kroměříž	
ZODP. PROJEKTANT:	Ing. Martin Janoušek		
INVESTOR:	Město Studénka, nám Republiky 762, 742 13 Studénka	 MĚSTO STUDÉNKA	
MÍSTO STAVBY:	Zimní stadion Studénka, Budovatelská 770, Studénka		
ČÁST PD:	D. VÝKRESOVÁ DOKUMENTACE	FORMÁT:	4xA4
NÁZEV AKCE:	OPRAVA ŠATEN A SPRCH ZIMNÍHO STADIONU VE STUDĚNKĚ	DATUM:	05/2019
		STUPEŇ PD:	DPS
NÁZEV VÝKRESU:	ŠATNA 9 – PŮDORYS	MĚŘÍTKO:	1:30
		ČÍSLO VÝKRESU:	D.1.1.b_12