




VYPRACOVAL: Tomáš Lutonský		 Kotojedská 2588, 767 01 Kroměříž	
ZODP. PROJEKTANT: Ing. Martin Janoušek			
INVESTOR: Město Studénka, nám Republiky 762, 742 13 Studénka		MĚSTO STUDÉNKA	
MÍSTO STAVBY: Zimní stadion Studénka, Budovatelská 770, Studénka			
ČÁST PD: D. VÝKRESOVÁ DOKUMENTACE	FORMÁT: 4x A4		
NÁZEV AKCE: OPRAVA ŠATEN A SPRCH ZIMNÍHO STADIONU VE STUDÉNCE	DATUM: 05/2019		
	STUPEŇ PD: DPS		
NÁZEV VÝKRESU: SCHÉMA ROZVÁDĚČE RS3 (I. ETAPA)	MĚŘÍTKO: — —	ČÍSLO VÝKRESU: D.1.4.14	



Rozvaděč	RS3
Typ	ZAPUŠTĚNÝ, FW424FT
Provedení	ZAPUŠTĚNÝ – 96modulů
Přívod / vývody	SHORA / NAHORU
Rozměr š x v x h [mm]	(550mmx770mmx110mm)
Krytí (zavřeno / otevřeno)	IP 30 / 20
Vnější vlivy (prostředí)	DLE ČSN 33 2000–5–51 ed.3

**ROZVODNÁ SOUSTAVA : 3 NPE, AC 50Hz, 230/400V / TN–S**

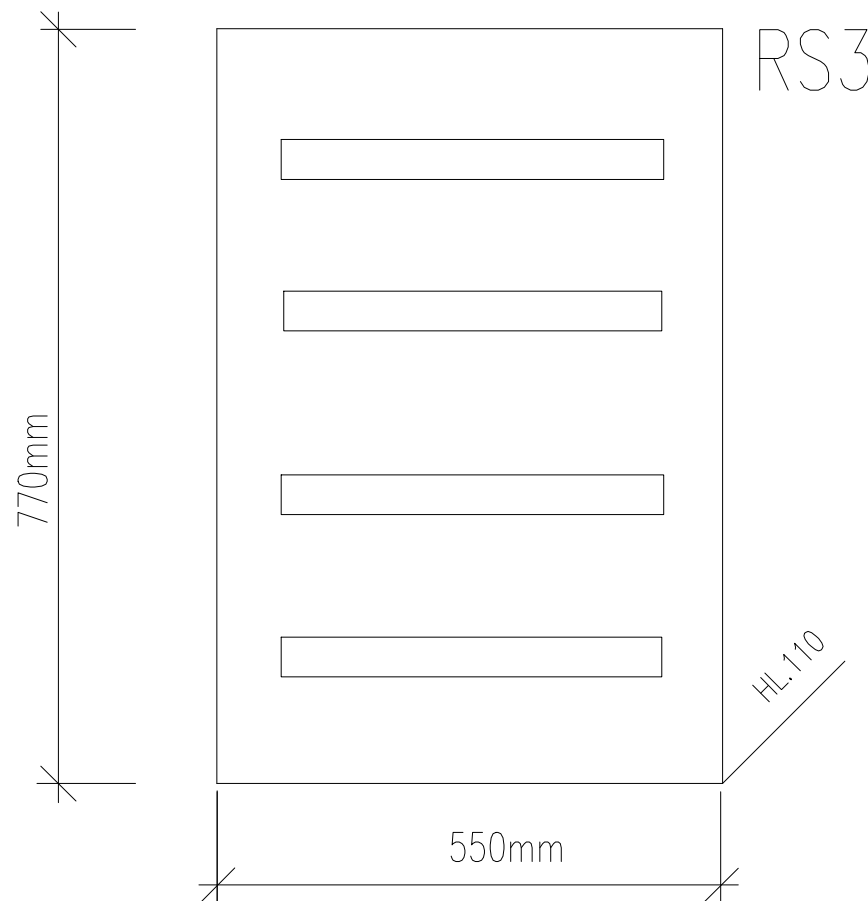OCHRANNÁ OPATŘENÍ PRO ZAJIŠTĚNÍ BEZPEČNOSTI – OCHRANA PŘED ÚRAZEM EL.PROUDEM

DLE ČSN 33 2000–4–41 ed.3

411.2 – POŽADAVKY NA ZÁKLADNÍ OCHRANU (PŘED DOTYKEM ŽIVÝCH ČÁSTÍ)

– IZOLACE, PŘEPÁŽKY NEBO KRYTY

411.3 – POŽADAVKY NA OCHRANU PŘI PORUŠE (PŘED DOTYKEM NEŽIVÝCH ČÁSTÍ)

411.3.1 – OCHRANNÉ UZEMNĚNÍ A OCHRANNÉ POSPOJOVÁNÍ

411.3.2 – AUTOMATICKÉ ODPOJENÍ V PŘÍPADĚ PORUCHY

411.3.3 – DOPLŇKOVÁ OCHRANA – PROUDOVÝ CHRÁNIČ

**SCHÉMA ROZVÁDĚČE RS3 (I. ETAPA)**

č.výkresu

**D.1.4.14/2**

Rozvaděč RS3

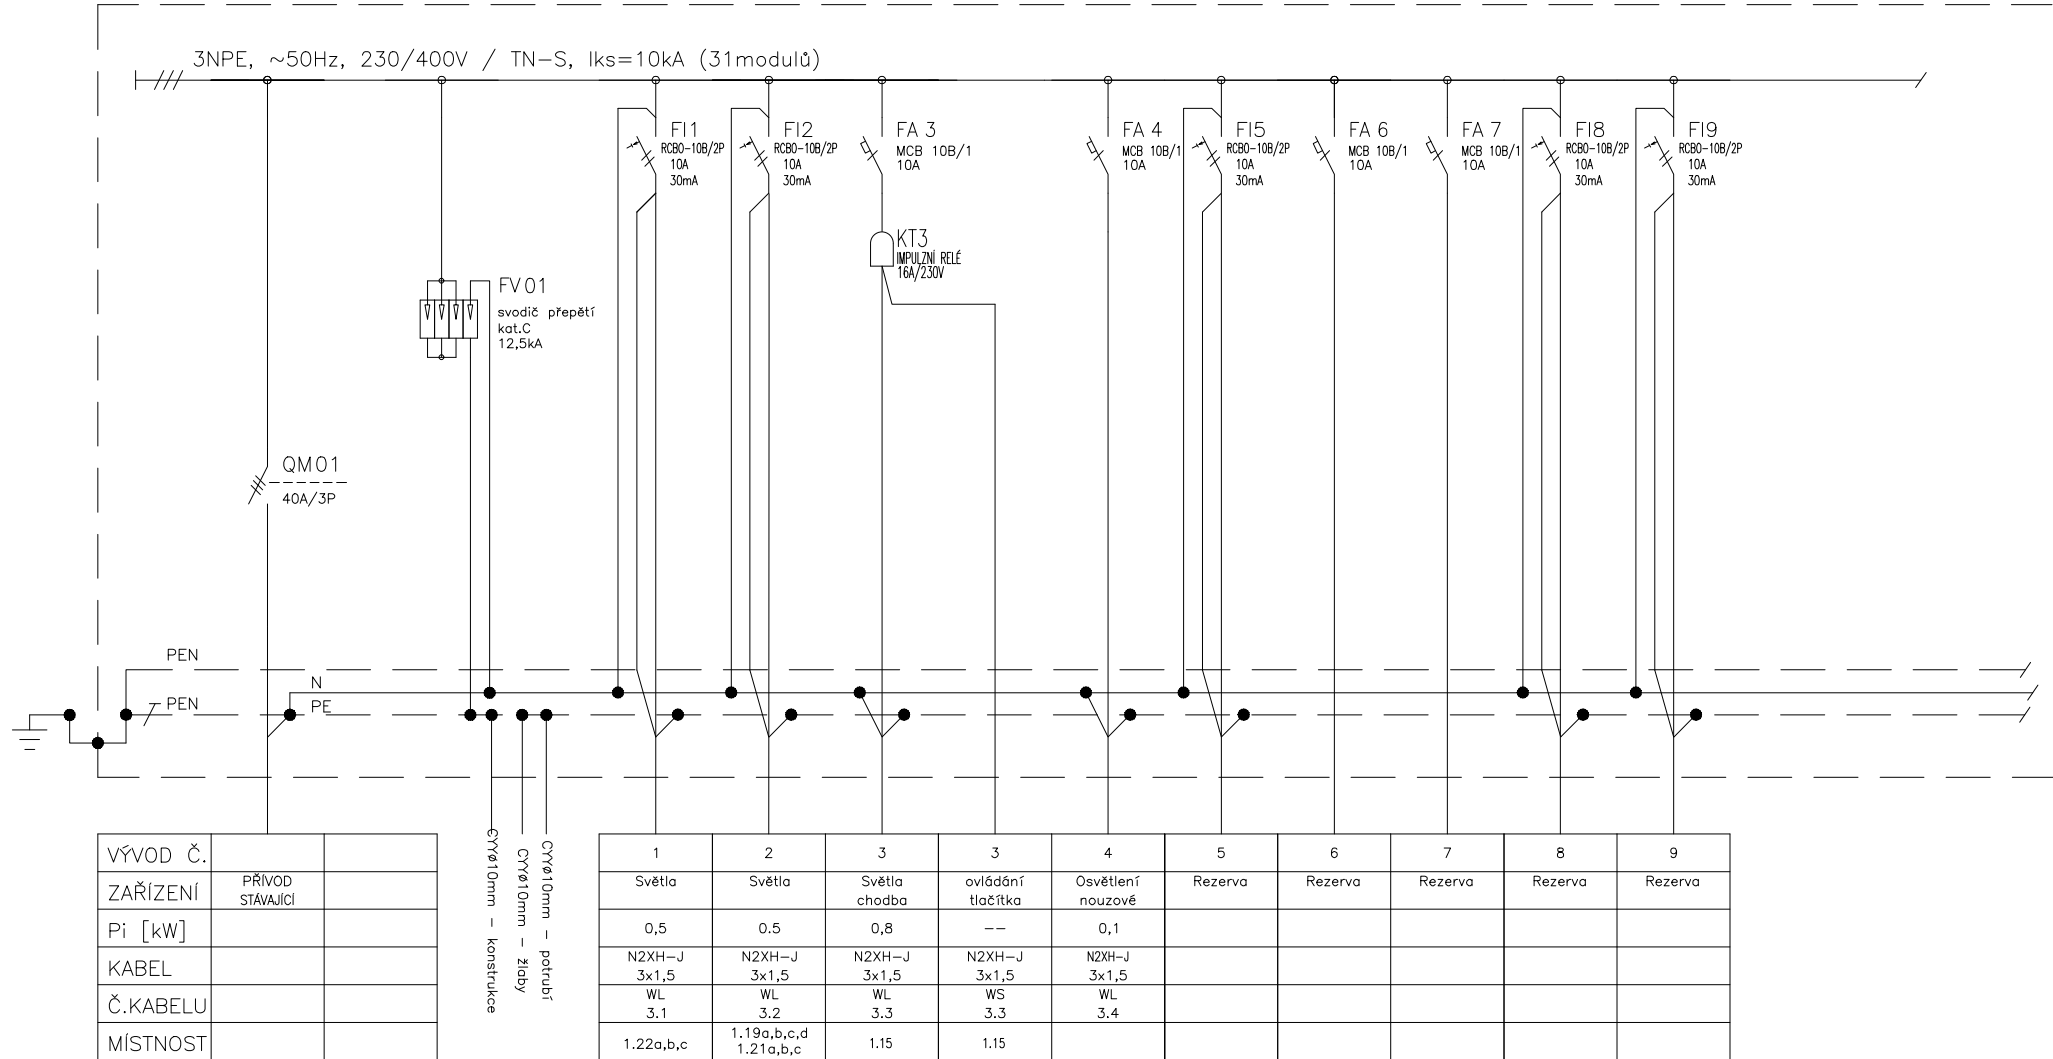


SCHÉMA ROZVÁDĚČE RS3 (I. ETAPA)

č.výkresu

D.1.4.14/3

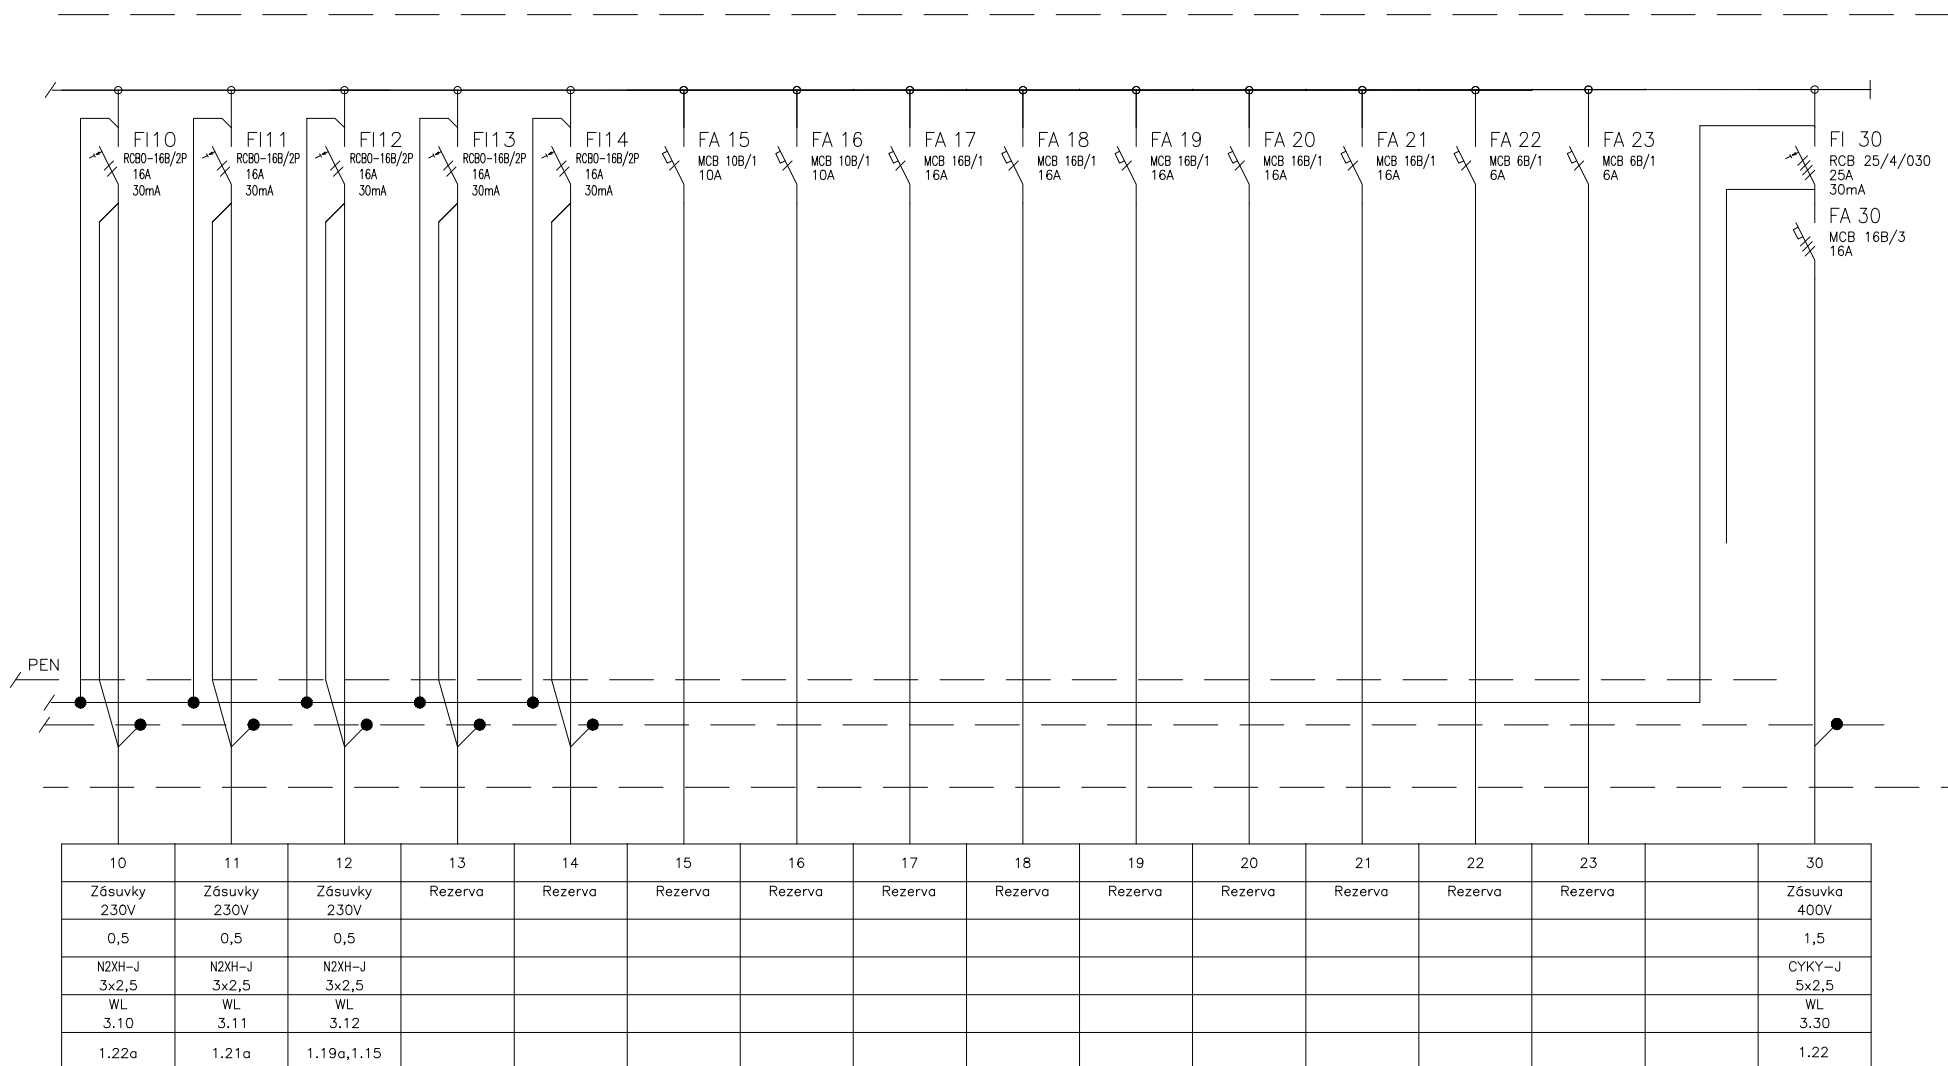


SCHÉMA ROZVÁDĚČE RS3 (I. ETAPA)

č.výkresu

D.1.4.14/4