


POHLED SEVEROVÝCHODNÍ



POHLED SEVEROZÁPADNÍ

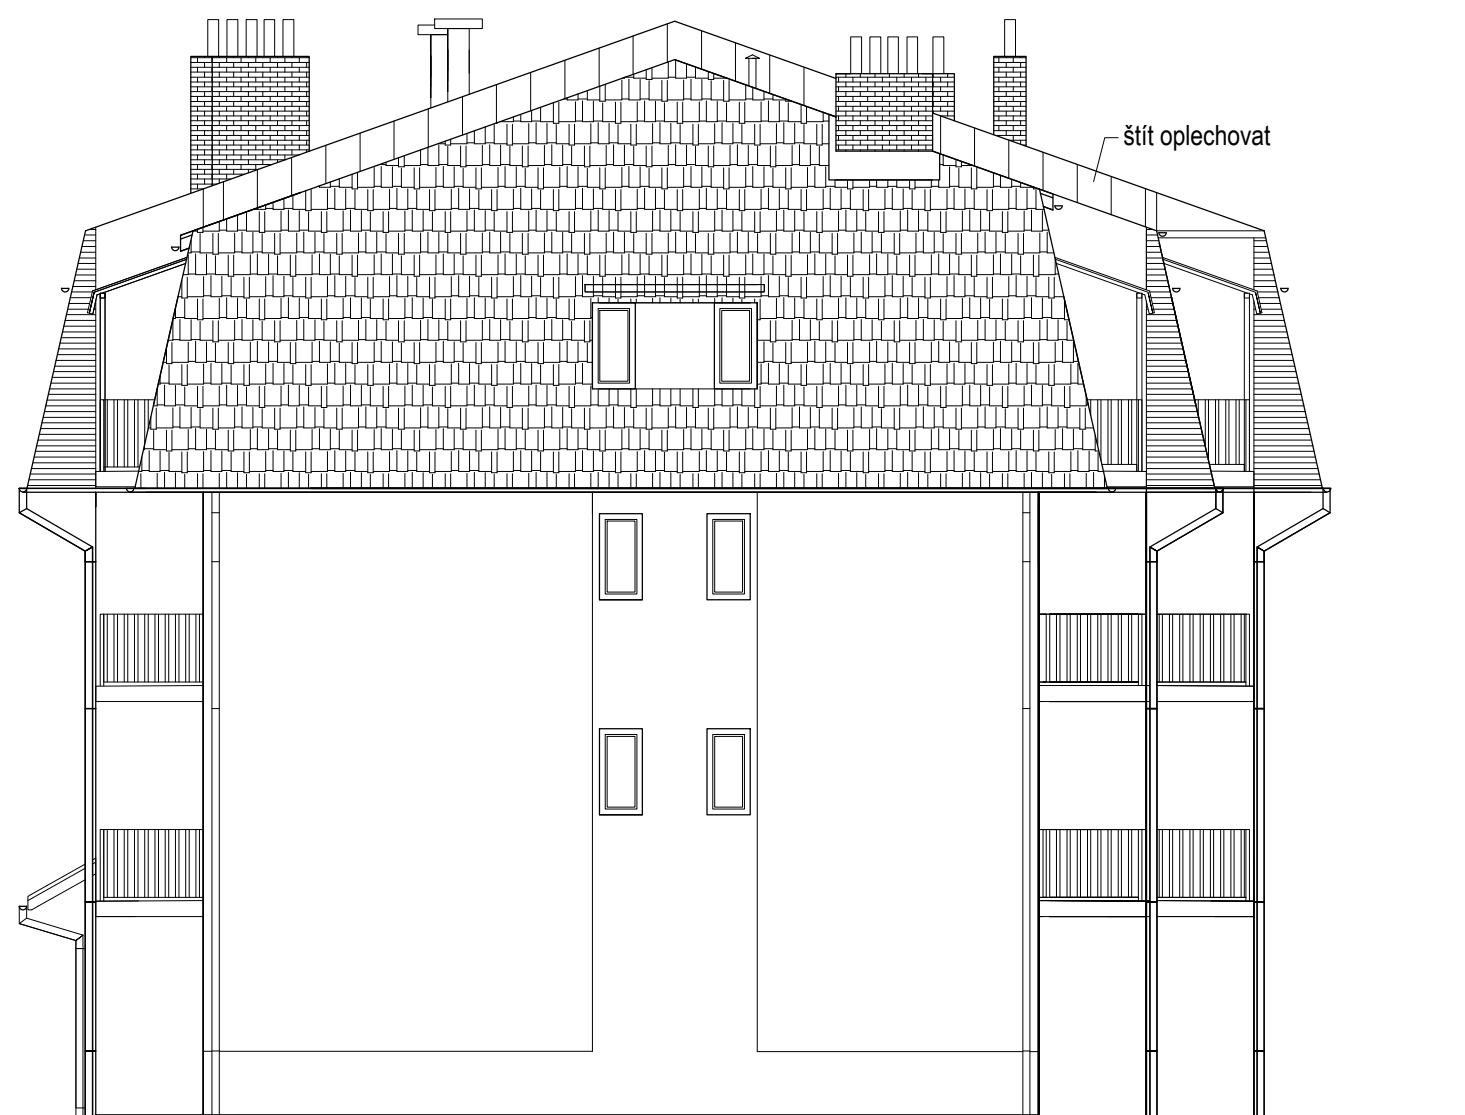

" NAVRŽENÉ ŘEŠENÍ "

ZODP.PROJEKTANT	Renata Škopová	Renata Škopová
VYPRACOVALA	Renata Škopová	Grafické a kresličské zpracování projektové dokumentace
STAVEBNÍK	Město Studénka ,nám. Republiky 762, Studénka	Dolní Újezd m.č. Skoky 68,75125 mob. 733 747 353, IČ 731 18 214
MÍSTO STAVBY	k.ú. Butovice, p.č.st.1578/2	
NÁZEV AKCE:	DATUM 10/2022	
" Výměna střešní krytiny a nové oplechování na bytovém domě č.p.811 ve Studénce "	ZAK.ČÍS.	2022
	STUPEŇ	P.S.
	OKRES	Nový Jičín
OBSAH	MĚŘÍTKO :	PŘÍLOHA :
POHLED SEVEROVÝCHODNÍ, SEVEROZÁPADNÍ	1:100	D.1.1.b.5