


ŘEZ A-A'

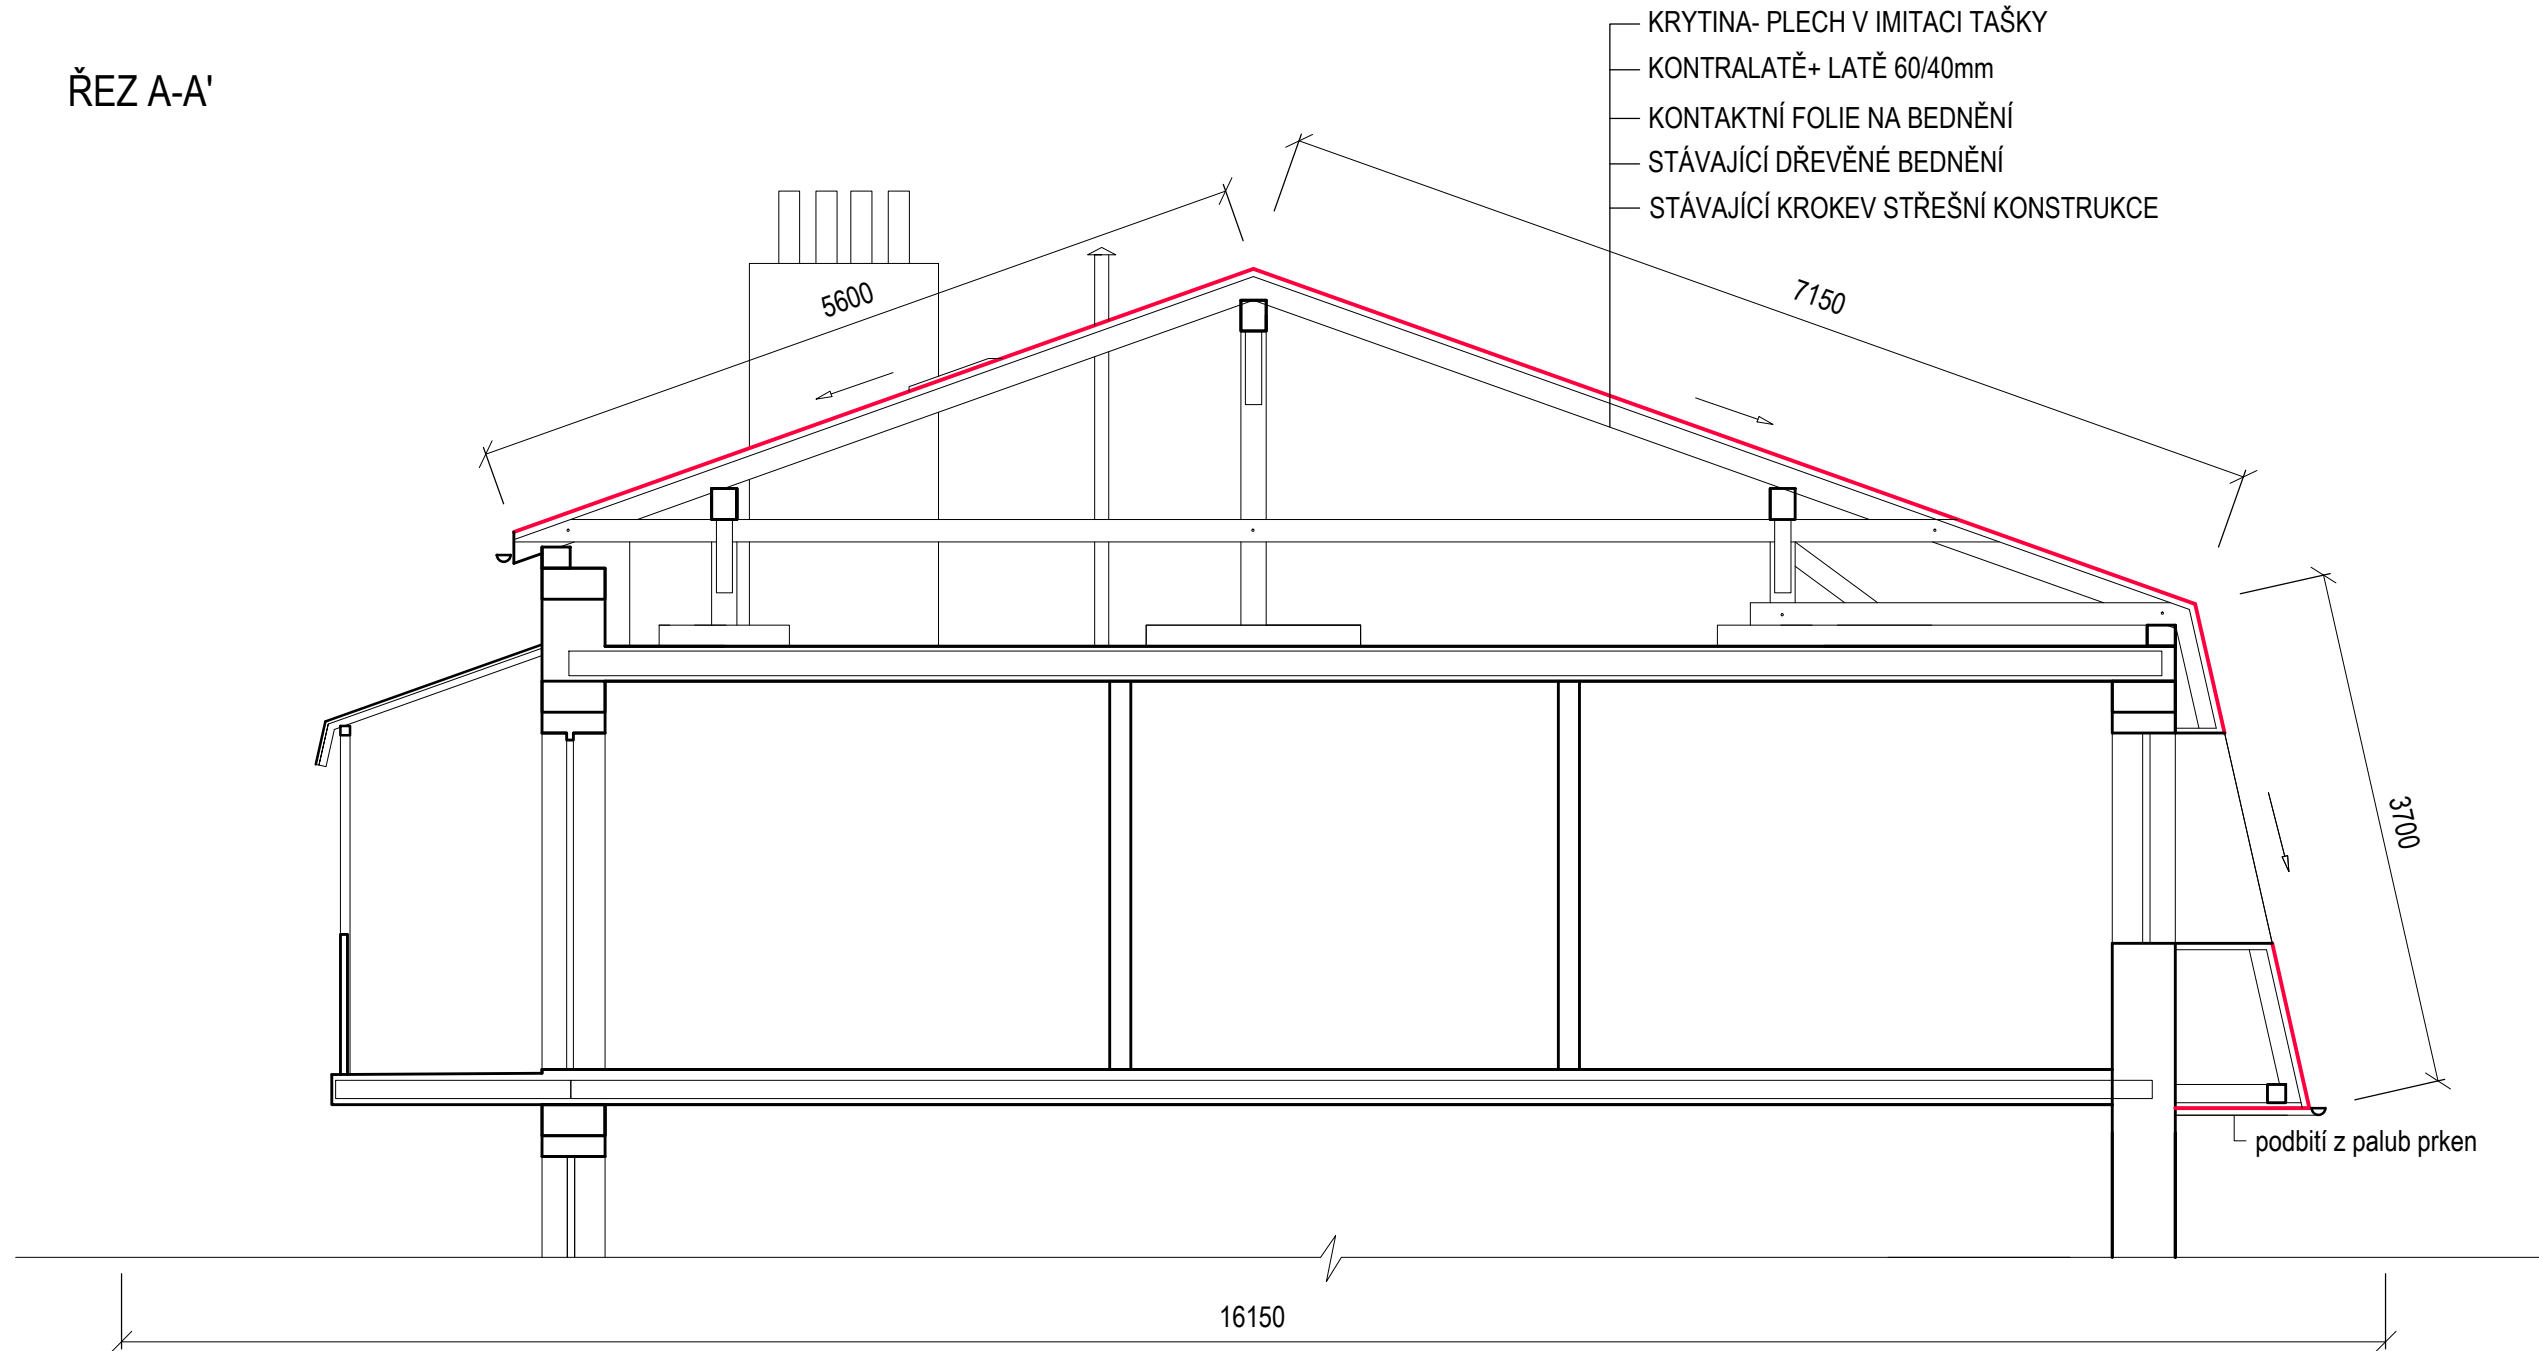

" NAVRŽENÉ ŘEŠENÍ "

ZODP. PROJEKTANT	Renata Škopová	Renata Škopová Grafické a kresličské zpracování projektové dokumentace
VYPRACOVALA	Renata Škopová	Dolní Újezd m.č. Skoky 68,75125 mob. 733 747 353, IČ 731 18 214
STAVEBNÍK	Město Studénka ,nám. Republiky 762, Studénka	
MÍSTO STAVBY	k.ú. Butovice, p.č.st.1578/2	
NÁZEV AKCE	" Výměna střešní krytiny a nové oplechování na bytovém domě č.p.811 ve Studénce"	DATUM 10/2022
		ZAK.ČÍSLO 2022
		STUPEŇ PS
		OKRES Nový Jičín
OBSAH	Řez A-A'	MĚŘÍTKO PŘÍLOHA 1 : 50 D.1.1.b.2