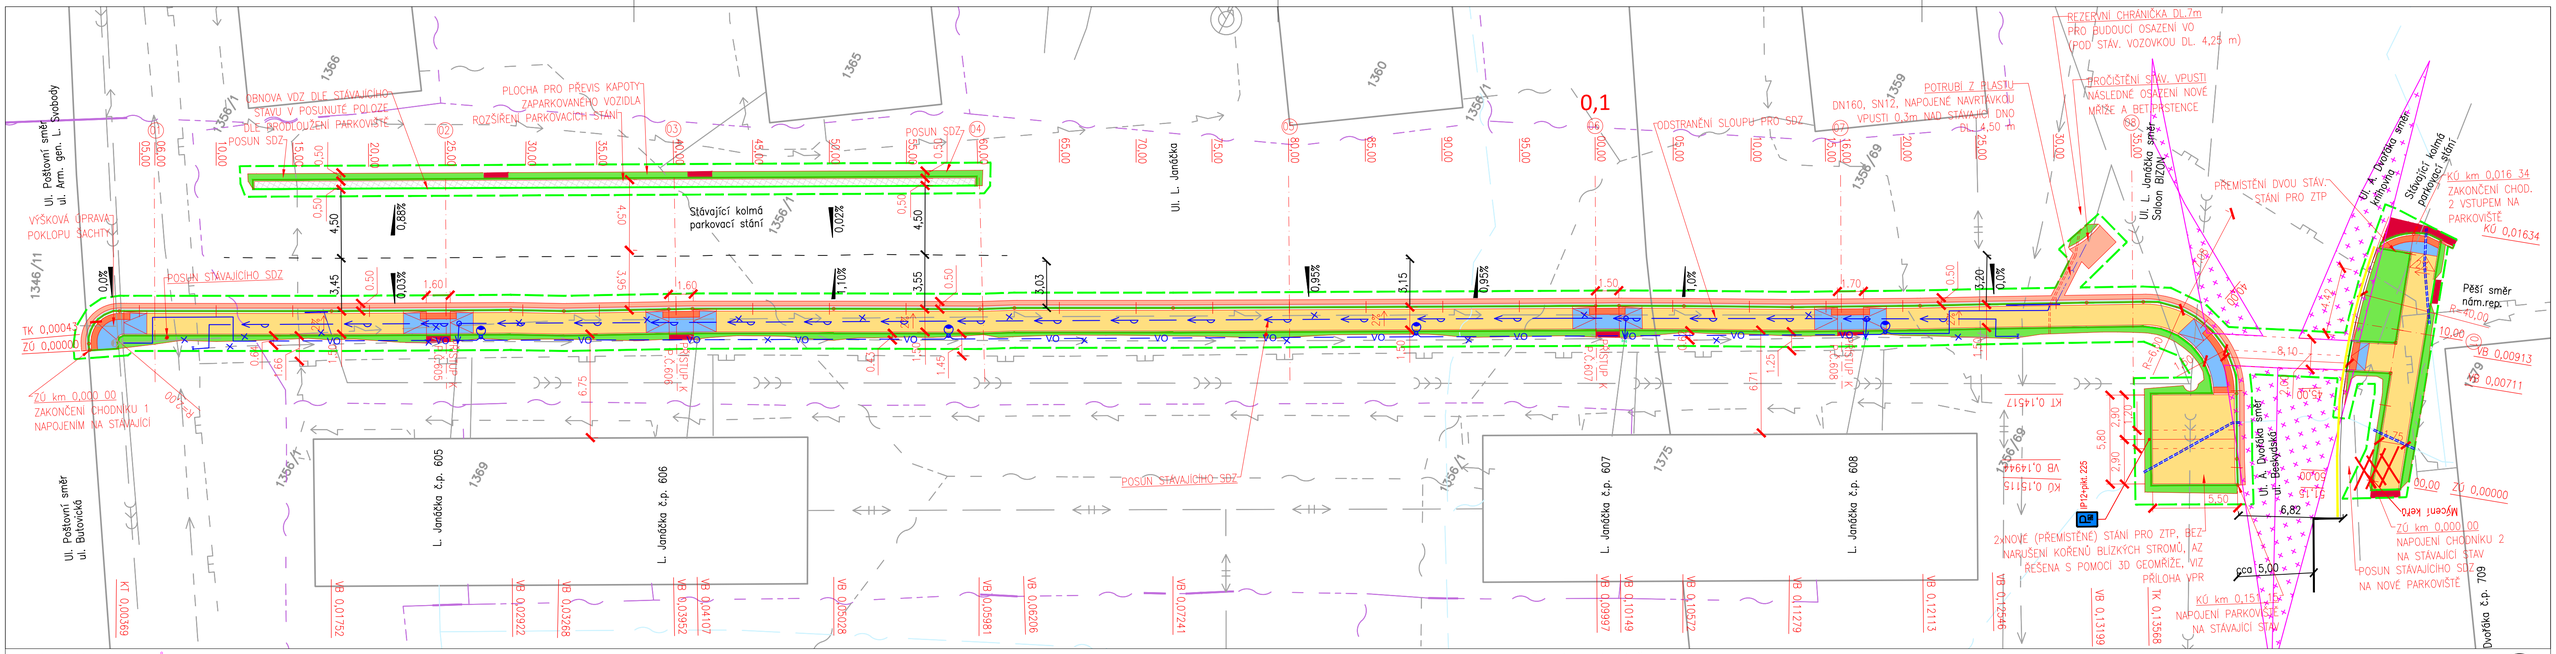

SEZNAM OBJEKTŮ

SO 110 Pěší komunikace – vlastník/správce město Studénka

SO 341 Přeložka vodovodního řádu – vlastník/správce Zásobování teplem Vsetín a.s.

SO 451 Přeložka veřejného osvětlení – vlastník/správce město Studénka

Poznámky:

* Předlážděním se počítá se stávající dlažbou, je nutno také uvažovat s doplněním/náhradou stávajících obrub v místě předláždění

** Rozhled na vstupu do vozovky je stanoven jako rozhled pro místo pro přecházení dle ČSN 73 6110, délka rozhledu je na rychlost 30 km/h na pozemní komunikaci (Dz=20,00 m dle ČSN 73 6110, změna 1).
Na křižovatku ul. Beskydská x A. Dvořáka musí být osazeno dopravní značení B20a (30 km/h), zbylé komunikace neumožňují svým technickým řešením rychlost větší jak 30 km/h.
Vzhledem k přehlednosti nebyla zaznačená nová drenáž pro odvodnění zemní pláně, tato bude umístěna pod novou silniční obrubou pěší komunikace v úseku ZÚ až km 0,130 – zaústění do přípojek nových perforovaných obrub.

LEGENDA

- PĚŠÍ KOM. Z BET. DLAŽBY
- BET. DLAŽBA S NEZK. HRAN.
- BET. RELIÉFNÍ DLAŽBA
- JEDNOŘÁDEK Z ŽUL. KOSTEK
- PŘEDLAŽDĚNÍ STÁV.CHODNÍKU*
- PARKOVACÍ PLOCHA
- VEGETAČNÍ ÚPRAVY
- ROZHLED DLE MÍSTA PRO PŘECHÁZENÍ**
- NOVÉ HRANY
- KATASTRÁLNÍ MAPA
- TRVALÝ ZÁBOR
- DOČASNÝ ZÁBOR

INŽENÝRSKÉ SÍTĚ

- VEDENÍ VN PODZEMNÍ
- VEDENÍ NN PODZEMNÍ
- VEDENÍ VO PODZEMNÍ
- PLYNOVOD NTL
- HORKOVOD A TEPLOVOD – POWGEN a.s.
- SDĚLOVACÍ KABEL PODZEMNÍ – CETIN a.s.
- SDĚLOVACÍ KABEL PODZEMNÍ – M.net s.r.o.
- SDĚLOVACÍ KABEL PODZEMNÍ – Miromo s.r.o.
- KANALIZACE JEDNOTNÁ PODZEMNÍ
- VODOVOD PODZEMNÍ
- VO NOVÉ VEŘEJNÉ OSVĚTLENÍ PODZEMNÍ (SO 451)
- PŘELOŽKA VODOVODU PODZEMNÍ (SO 341)
- RUŠENÁ SÍŤ
- PŮLENÁ CHRÁNIČKA, PŘESAH 0,50 m

S

SOUŘADNICOVÝ SYSTÉM: S-JTSK
VÝŠKOVÝ SYSTÉM: Bpv

C

VYPRACOVAL:	**INVESTOR:**	PROJECT WORKS	
Ing. Štěpán Mackovík	Město Studénka	Panská 395, 742 13 Studénka www.project-work.cz info@project-work.cz IČ: 292 955 48	
AUTORIZOVAL:	nám. Republiky, 742 13 Studénka		
Ing. Lukáš Pomikálek	**LOKALITA:** parc.č. 1356/1 a 1356/69 v k.ú. Butovice		
ČKAIT: 1104339	AKCE: **Výstavba chodníkového tělesa na ul. L.Janáčka ve Studénce**	FORMÁT:	4x4
		DATUM:	11/2022
	ČÁST: Situační výkresy	STUPEŇ PD:	DÚSP+PDPS
		MĚŘÍTKO:	1:200
	OBSAH: KATASTRÁLNÍ SITUAČNÍ VÝKRES	ČÍS. VÝKRESU	ČÍS. PARÉ
		C.2	