VPR 1
V MÍSTĚ PRVNÍ ČÁSTI CHODNÍKU

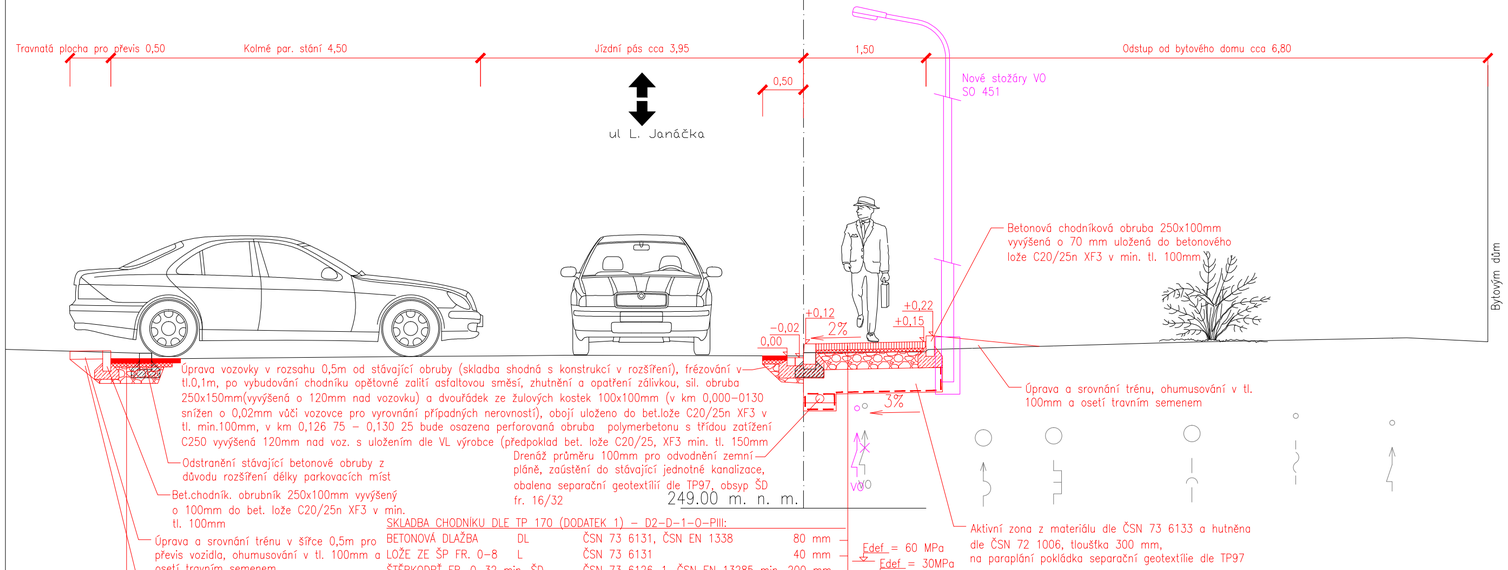

SKLADBA CHODNÍKU DLE TP 170 (DODATEK 1) – D2-D-1-O-PIII:

BETONOVÁ DLAŽBA	DL	ČSN 73 6131, ČSN EN 1338	80 mm
LOŽE ZE ŠP FR. 0–8	L	ČSN 73 6131	40 mm
ŠTĚRKODRŤ FR. 0–32 min. $Š D_B$		ČSN 73 6126–1, ČSN EN 13285 min. 200 mm	
CELKEM			min. 320 mm

Edef = 60 MPa
Edef = 30MPa

SKLADBA VOZOVKY DLE TP 170 (DODATEK 1) – D2-N-3-VI-PIII:

ASFALTOVÁ SMĚS	AC011	ČSN EN 13108	50 mm
ASF.SPOJ.POSTŘIK	A 0,2kg/m2	ČSN 73 6129	
ASFALTOVÝ RECYKLÁT	Rmat 0–16	TP111, TP210	50 mm
ŠTĚRKODRŤ FR. 0–32 min. $Š D_B$		ČSN 73 6126–1, ČSN EN 13285 min. 200 mm	
CELKEM			min. 300 mm

Edef = 60 MPa
Edef = 30MPa

VPR 2
V MÍSTĚ DRUHÉ ČÁSTI CHODNÍKU

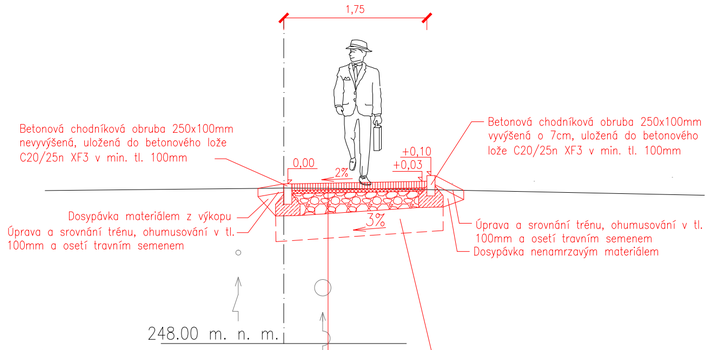

SKLADBA CHODNÍKU DLE TP 170 (DODATEK 1) – D2-D-1-O-PIII:

BETONOVÁ DLAŽBA	DL	ČSN 73 6131, ČSN EN 1338	80 mm
LOŽE ZE ŠP FR. 0–8	L	ČSN 73 6131	40 mm
ŠTĚRKODRŤ FR. 0–32 min. $Š D_B$		ČSN 73 6126–1, ČSN EN 13285 min. 200 mm	
CELKEM			min. 320 mm

Edef = 60 MPa
Edef = 30MPa

VPR 3
V MÍSTĚ PARKOVACÍCH STÁNÍ PRO ZTP

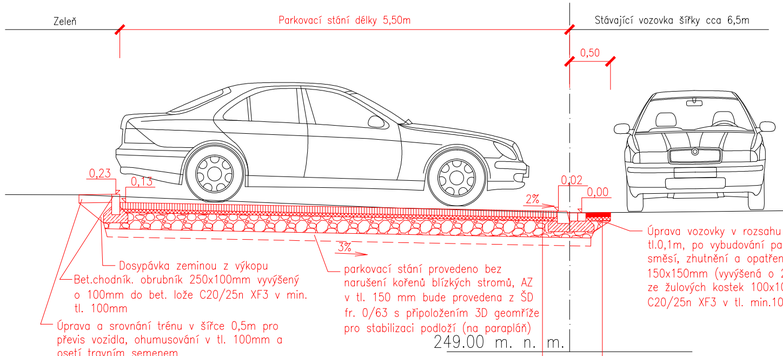

SKLADBA CHODNÍKU DLE TP 170 (DODATEK 1) – D2-D-1-O-PIII:

BETONOVÁ DLAŽBA	DL	ČSN 73 6131, ČSN EN 1338	80 mm
LOŽE ZE ŠP FR. 0–8	L	ČSN 73 6131	40 mm
ŠTĚRKODRŤ FR. 0–32 min. $Š D_B$		ČSN 73 6126–1, ČSN EN 13285 min. 200 mm	
CELKEM			min. 320 mm

Edef = 60 MPa
Edef = 30MPa

SKLADBA VOZOVKY DLE TP 170 (DODATEK 1) – D2-N-3-VI-PIII:

ASFALTOVÁ SMĚS	AC011	ČSN EN 13108	50 mm
ASF.SPOJ.POSTŘIK	A 0,2kg/m2	ČSN 73 6129	
ASFALTOVÝ RECYKLÁT	Rmat 0–16	TP111, TP210	50 mm
ŠTĚRKODRŤ FR. 0–32 min. $Š D_B$		ČSN 73 6126–1, ČSN EN 13285 min. 200 mm	
CELKEM			min. 300 mm

Edef = 60 MPa
Edef = 30MPa

SOUŘADNICOVÝ SYSTÉM: S-JTSK
VÝŠKOVÝ SYSTÉM: Bpv

D.1

VYPRACOVAL:	**INVESTOR:**	PROJECT WORK[S]	
Ing. Štěpán Mackovík	Město Studénka	Panská 395, 742 13 Studénka www.project-work.cz info@project-work.cz IČ: 292 955 48	
AUTORIZOVAL:	nám. Republiky, 742 13 Studénka		
Ing. Lukáš Pomikálek	**LOKALITA:** parc.č. 1356/1 a 1356/69 v k.ú. Butovice		
ČKAIT: 1104339	AKCE: **Výstavba chodníkového tělesa na ul. L.Janáčka ve Studénce**	FORMÁT:	3xA4
		DATUM:	11/2022
	ČÁST: SO 110 Pěší komunikace	STUPEŇ PD:	DÚSP+PDPS
		MĚŘÍTKO:	1:50
	OBSAH: VZOROVÝ PŘÍČNÝ ŘEZ	ČÍS. VÝKRESU: 04	ČÍS. PARÉ