

LEGENDA MÍSTNOSTÍ:

Č.M.	MÍSTNOSTI	M2	PODLAHA	STROPY	STĚNY	POZNÁMKA
1.01	ZÁDVEŘÍ - STÁVAJÍCÍ	15,18	KERAM. DLAŽBA	ŠTUKOVÁ OMÍTKA	ŠTUK.OMÍTKA	KER. SOKL
1.02	CHODBA STÁVAJÍCÍ	17,38	KERAM. DLAŽBA	ŠTUKOVÁ OMÍTKA	ŠTUK.OMÍTKA V <sub>0</sub> =1500mm	KER. SOKL
1.03	SKLAD STÁVAJÍCÍ	2,15	KERAM. DLAŽBA	ŠTUKOVÁ OMÍTKA	ŠTUK.OMÍTKA	KER. SOKL
1.04	WC UČITELKY	5,64	KERAM. DLAŽBA	ŠTUKOVÁ OMÍTKA	ŠTUK.OMÍTKA V <sub>0</sub> =1500mm	
1.05	SEKRETARIÁT ŘEDITELE STÁVAJÍCÍ	34,72	JEKOR	ŠTUKOVÁ OMÍTKA	ŠTUK.OMÍTKA	
1.06	ŘEDITELNA STÁVAJÍCÍ	18,33	JEKOR	ŠTUKOVÁ OMÍTKA	ŠTUK.OMÍTKA	
1.07	CHODBA STÁVAJÍCÍ	19,71	KERAM. DLAŽBA	ŠTUKOVÁ OMÍTKA	ŠTUK.OMÍTKA	KER. SOKL
1.08	JÍDELNA STÁVAJÍCÍ		PVC	ŠTUKOVÁ OMÍTKA	ŠTUK.OMÍTKA	
1.09	SBOROVNA STÁVAJÍCÍ		JEKOR	ŠTUKOVÁ OMÍTKA	ŠTUK.OMÍTKA	

LEGENDA MATERIÁLŮ:


	STÁVAJÍCÍ ZDIVO
	PŘÍČKY A DOZDÍVKY Z CIHELNÝCH BLOKŮ

	STÁVAJÍCÍ KONSTRUKCE
	BOURANÉ KONSTRUKCE
	NOVÉ KONSTRUKCE

	Rozvod vratné vody – plast PPR PN16
	Rozvod studené vody – plast PPR PN16
	Rozvod teplé vody – plast PPR PN16

VÝPIS ZAŘ.PŘEDMĚTŮ

U	Umyvadlo – 2xT66 – 1/2"	4KS
D	Dřez – 2xT66 – 1/2"	1KS
WC	Záchodová mísa – T67 – 1/2"	1KS

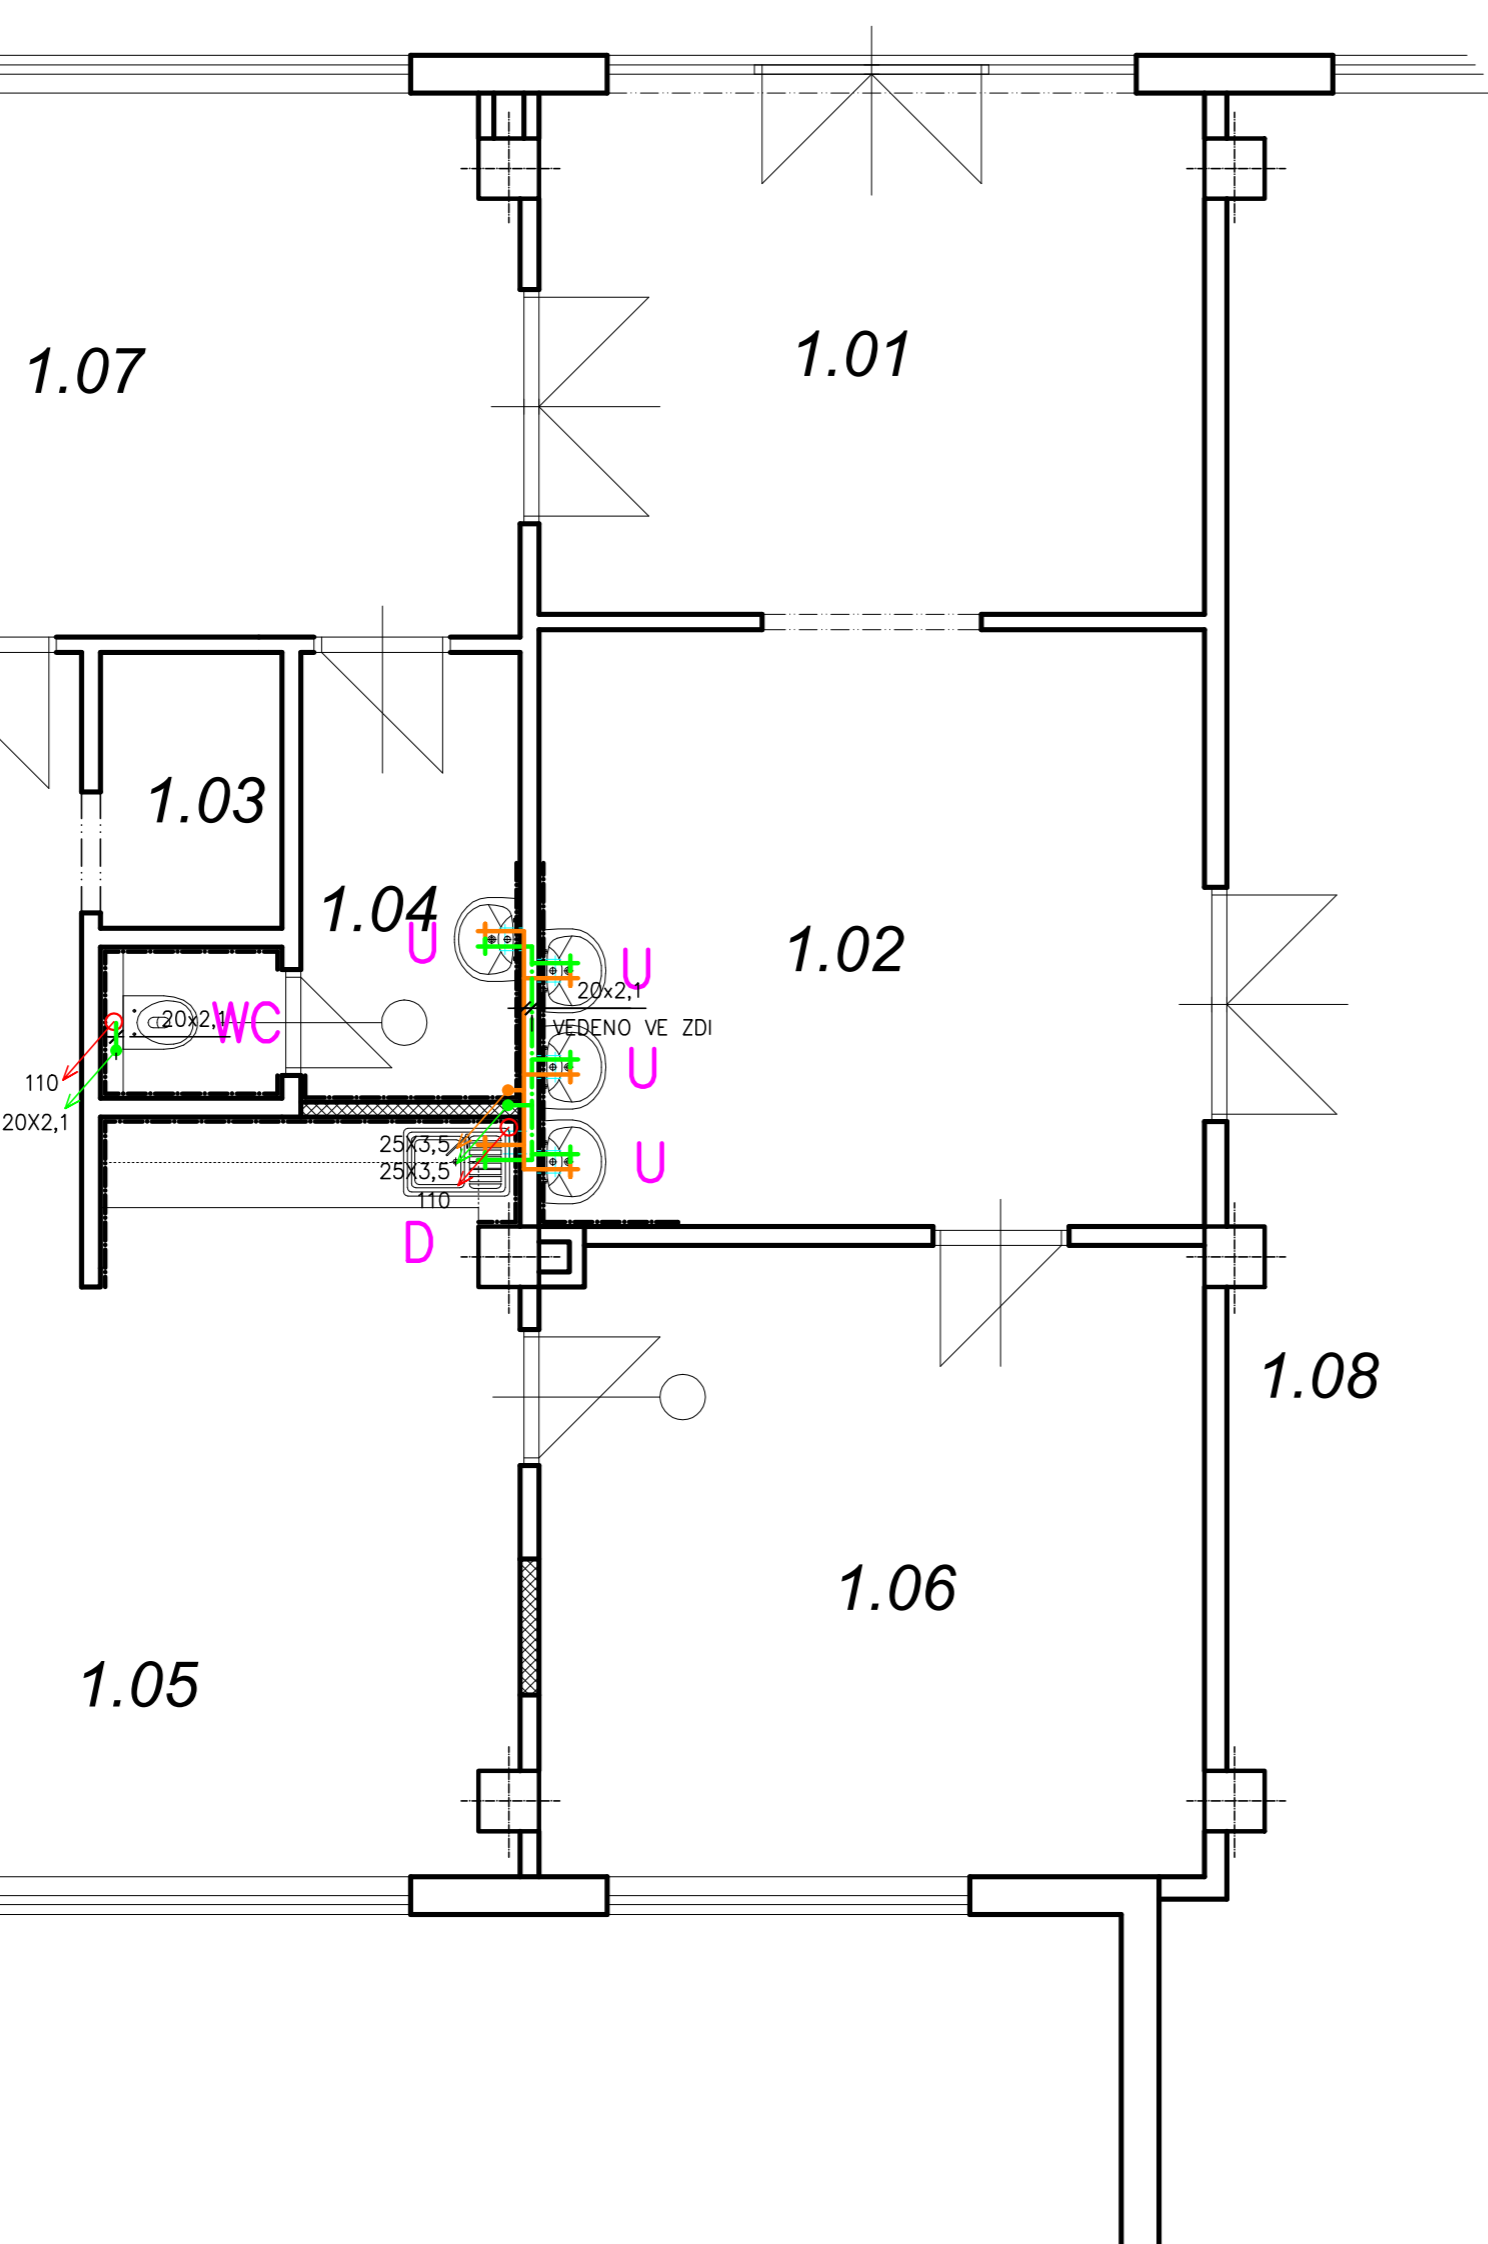

souřadnicový systém: S-JTSK

NAVRHL ŠTEGNER IVO	KRESLIL ŠTEGNER IVO	 PAVLA 1001, 742 13 STUDÉNKA TEL: 502 203 913, 502 989 109 E-MAIL: ste@ste-projekt.cz
INVESTOR: Základní škola Františka kardinála Tomáše, 2.května 500, 742 13 Studénka		
AKCE: Úprava sociálního zázemí vedení školy 2.května 500, 742 13 Studénka	FORMÁT 2xA4	
	DATUM 12/2023	
	ÚČEL DSP	
OBSAH: ZDRAVOTECHNIKA 1.NP	ČÍSLO ZAK.	Č. VÝKRESU D1.4.2
	MĚŘÍTKO 1:50	