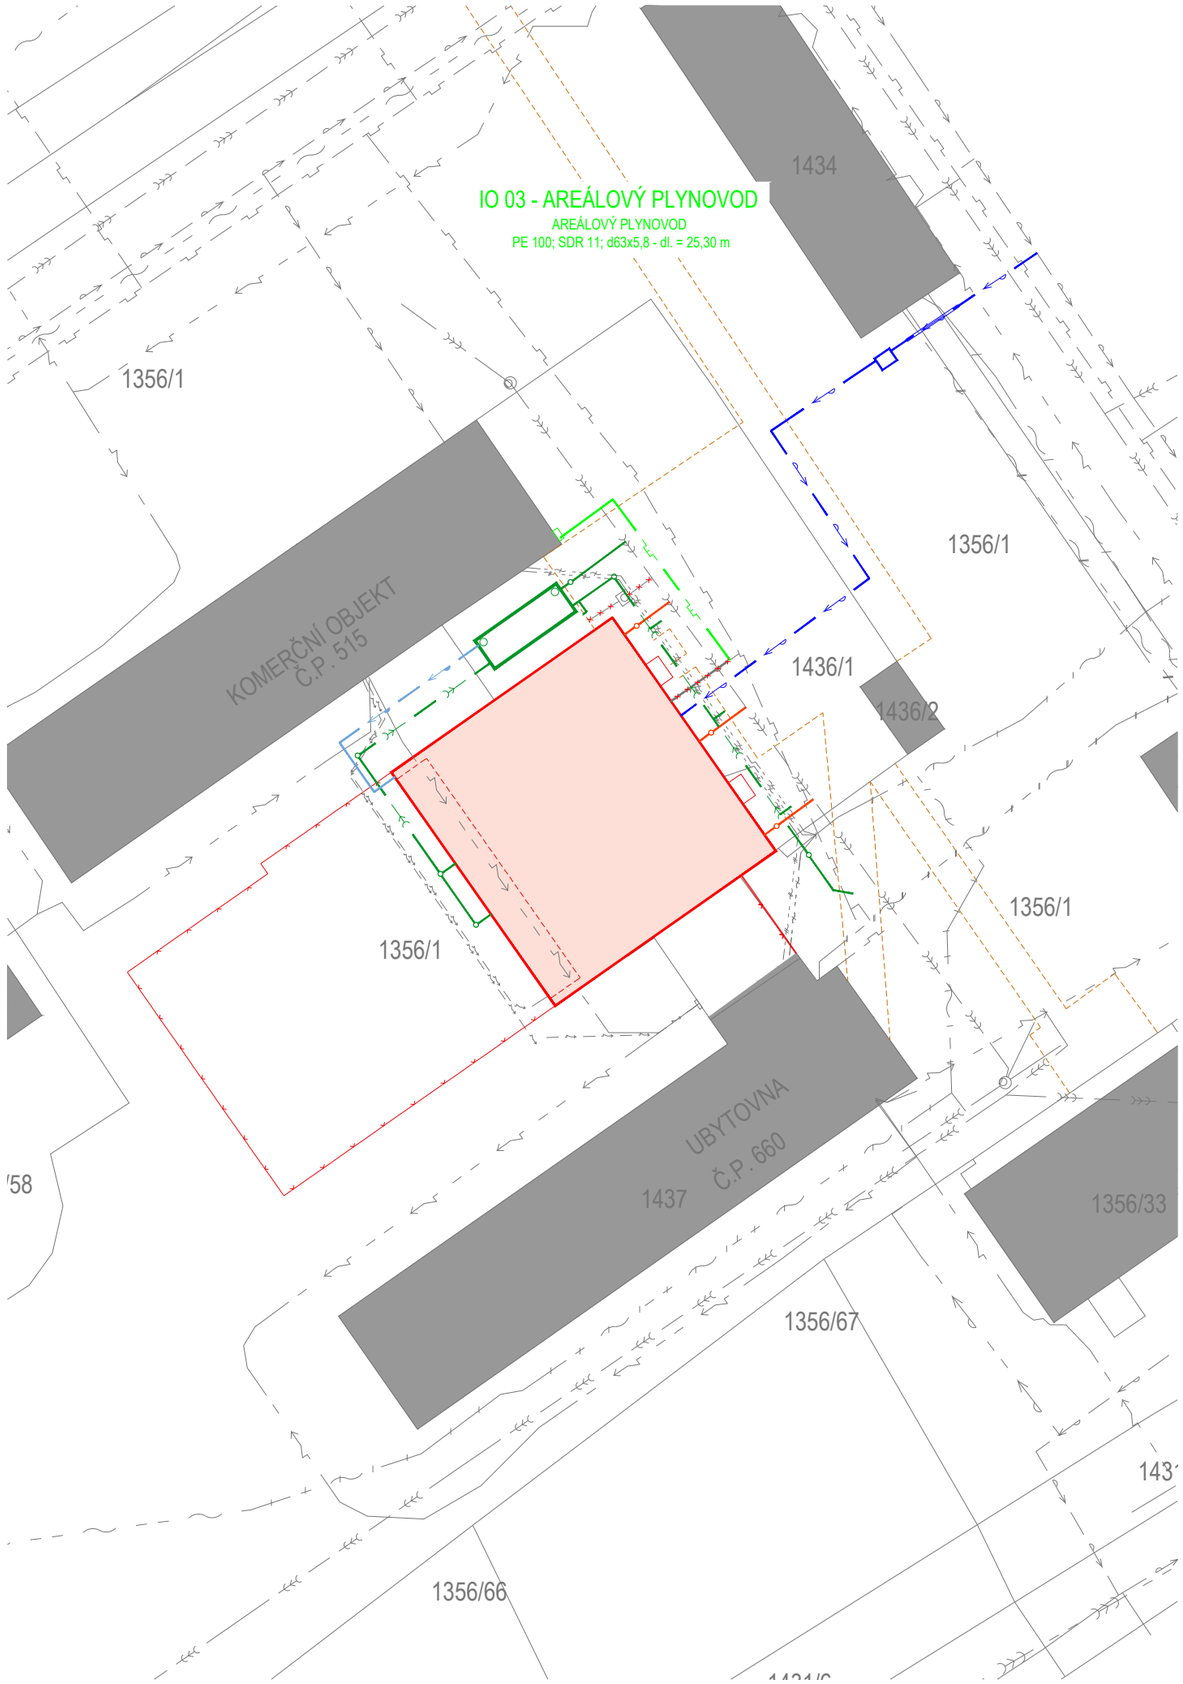

LEGENDA NAVRHOVANÝCH SÍTÍ

- KANALIZACE DEŠŤOVÁ
- KANALIZACE SPLAŠKOVÁ
- VODOVODNÍ POTRUBÍ
- UŽITKOVÉ VODOVODNÍ POTRUBÍ
- PLYNOVODNÍ POTRUBÍ - NTL

LEGENDA STÁVAJÍCÍCH SÍTÍ

- KANALIZACE JEDNOTNÁ
- KANALIZACE DEŠŤOVÁ
- KANALIZACE SPLAŠKOVÁ
- VODOVODNÍ POTRUBÍ
- PLYNOVODNÍ POTRUBÍ - NTL
- PODZEMNÍ VEDENÍ NN
- PODZEMNÍ VEDENÍ VN
- SDĚLOVACÍ KABEL

STAVEBNÍ OBJEKTY

- NOVÝ OBJEKT

VYMEZENÍ ÚZEMÍ VÝSTAVBY

- KATASTRÁLNÍ MAPA – HRANICE PARCEL
- 656/1 KATASTRÁLNÍ MAPA – ČÍSLA PARCEL

POZNÁMKY:

PŘED ZAPOČETÍM VÝKOPOVÝCH PRACÍ JE NUTNÉ VYTÝČENÍ VŠECH PODZEMNÍCH A NADZEMNÍCH VEDENÍ.
VŠECHNA KANALIZAČNÍ POTRUBÍ JSOU PROVEDENA V MINIMÁLNÍM SKLONU 1,0 % NENÍ-LI TOMU UVEDENO JINAK.
Z DŮVODU STÁŘÍ OBJEKTU NENÍ PROJEKTANTOVI ZNÁM PŘESNÝ STAV, HLOUBKA A POLOHA VEŠKERÝCH ROZVODŮ INŽENÝRSKÝCH SÍTÍ.
VEŠKERÉ POLOHY ZAKRESLENÉHO POTRUBÍ JSOU POUZE ORIENTAČNÍ A VYCHÁZEJÍ Z DOSTUPNÝCH PODKLADŮ.
V PŘÍPADĚ REALIZACE DÍLA JE NUTNÉ DBÁT ZVÝŠENÉ OPATRNOSTI PŘI DEMONTÁŽÍ POTRUBÍ.
V PŘÍPADĚ, ŽE V RÁMCI REALIZACE DÍLA BUDE OBJEVENO STÁVAJÍCÍ POTRUBÍ, KTERÉ NENÍ UVEDENO VE VÝKRESOVÉ DOKUMENTACI NEBO SE JEHO POLOHA BUDE LIŠIT, JE NUTNÉ KONTAKTOVAT PROJEKTANTA.

-DÁLE VIZ TECHNICKÁ ZPRÁVA.

AUTOREM PROJEKTOVÉ DOKUMENTACE JE SPOLEČNOST TECHNICAL PROJECT, S.R.O. A PROJEKTOVÁ DOKUMENTACE JE JEJÍM AUTORSKÝM DÍLEM. ÚPRAVY, KOPIE A JINÉ NAKLÁDÁNÍ S PROJEKTOVOU DOKUMENTACÍ JSOU MOŽNÉ POUZE S PÍSEMNÝM SOUHLASEM AUTORA PROJEKTOVÉ DOKUMENTACE. ZMĚNY TECHNICKÉHO ŘEŠENÍ A ZMĚNY NAVRŽENÝCH VÝROBKŮ PŘI VÝSTAVBĚ, JSOU MOŽNÉ POUZE S PÍSEMNÝM SOUHLASEM AUTORA PROJEKTOVÉ DOKUMENTACE, V OPAČNÉM PŘÍPADĚ AUTOR PROJEKTOVÉ DOKUMENTACE NENÍ ODPOVĚDNÝ ZA FUNKČNOST STAVBY, SPRÁVNOST TECHNICKÉHO ŘEŠENÍ A VZNIKLÉ ŠKODY.

ATELIER TECL

ATELIER TECL s.r.o.
GROHOVA 51
602 00 BRNO
+420 544 212 348
www.ateliertecl.cz

ZODPOVĚDNÝ PROJEKTANT	BC. MIROSLAV DOBROVOLNÝ	razítko a číslo paré
VEDOUCÍ PROJEKTU	ING. IVO KAKÁČ	
ARCHITEKT	ING. ARCH. LUKÁŠ TECL	
VYPRACOVAL	LUKÁŠ JENIŠTA	
KONTROLOVAL	BC. MIROSLAV DOBROVOLNÝ	

STAVEBNÍK: MĚSTO STUDÉNKA, NÁM. REPUBLIKY 762, 742 13 STUDÉNKA

DOKUMENTACE PRO PROVEDENÍ STAVBY

NÁZEV A MÍSTO STAVBY

NOVOSTAVBA DĚTSKÉ SKUPINY STUDÉNKA

p.č. 1356/1, 1436/1, k.ú. Butovice

OBJEKT

SO 01 - NOVOSTAVBA DĚTSKÉ SKUPINY

ČÁST

IO 03 AREÁLOVÝ PLYNOVOD

NÁZEV DOKUMENTU

KATASTRÁLNÍ SITUACE

FORMÁT	2 x A4
DATUM	1/2024
STUPEŇ	DPS
ZAK. ČÍSLO	2023089
MĚŘÍTKO	1:500
ČÍSLO PŘÍLOHY	02