


VZOROVÉ KLADEČSKÉ SCHÉMA VODOVODNÍ PŘÍPOJKY d50
VODOVODNÍ ŘAD Z PE SDR11 – UMÍSTĚNÍ VODOMĚRNÉ SESTAVY V ŠACHTĚ

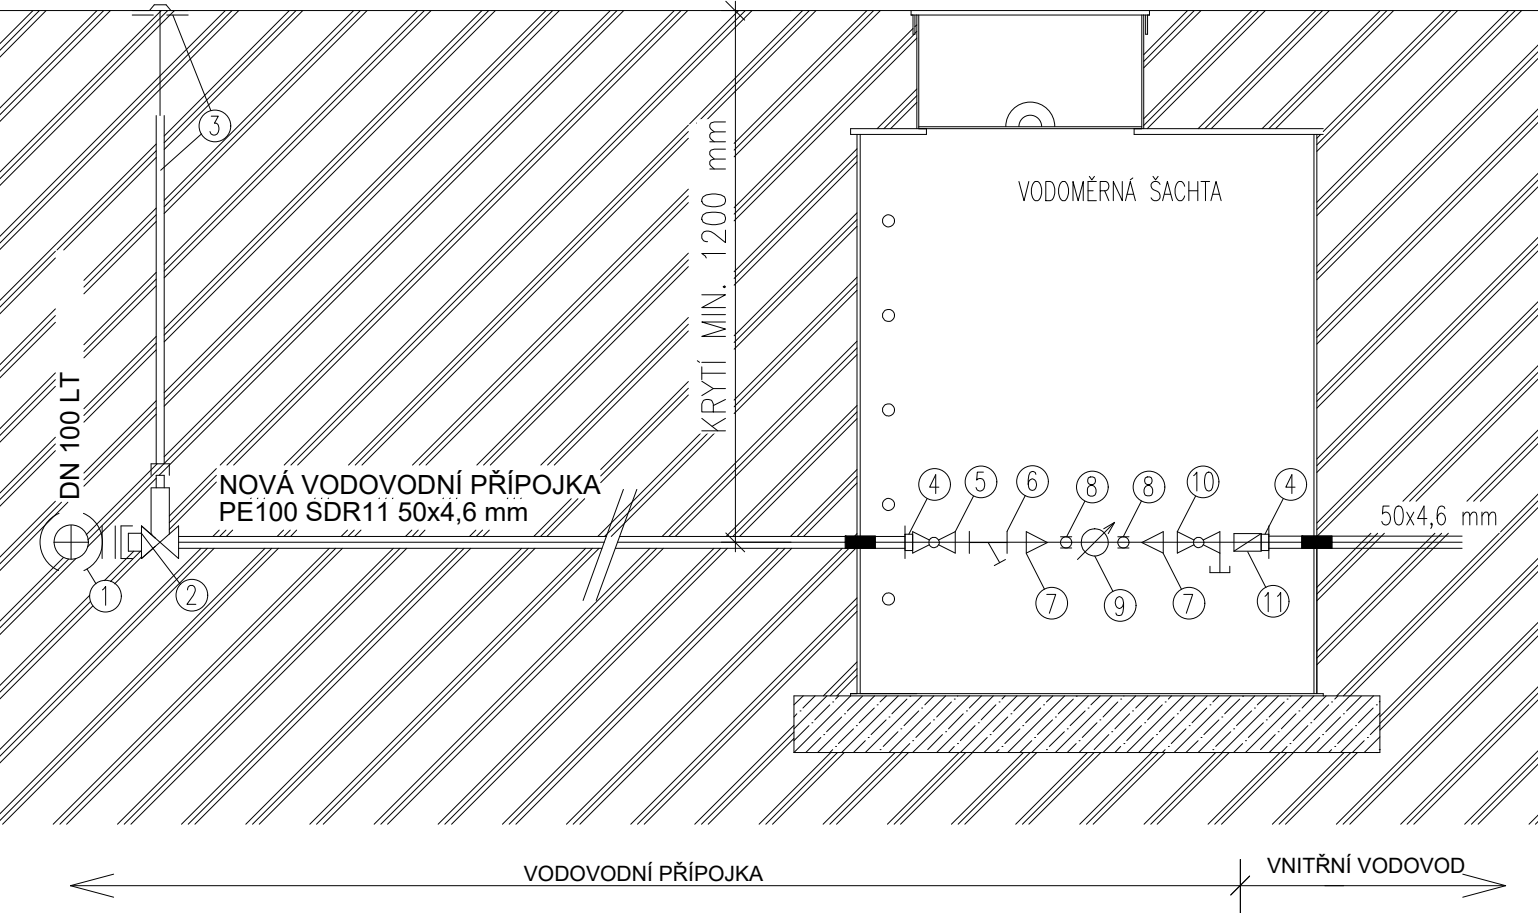

LEGENDA:

- 1 - HAKU NAVRTÁVACÍ PAS S VÝSTUPEM ZAK PRO LT POTRUBÍ DN 100, S PRYŽOVOU VLOŽKOU
- 2 - ŠOUPÁTKO DOMOVNÍ PŘÍPOJKY ZAK S ISO SPOJKOU PRO PE POTRUBÍ d50
- 3 - TELESKOPICKÁ ZEMNÍ SOUPRAVA S PLOVOUCÍM POKLOPEM RENKO
- 4 - SPOJKA POTRUBÍ
- 5 - PŘÍMÝ KULOVÝ VENTIL VNITŘNÍ/VNITŘNÍ 3/2" S MOTÝLKEM
- 6 - TRUBNÍ FITINKA ISO - S VNĚJŠÍM ZÁVITEM
- 7 - PŘECHODKA REDUKOVANÁ
- 8 - UCHYCENÍ VODOMĚRNÉ SESTAVY
- 9 - VODOMĚRNÁ SESTAVA SE ŠROUBENÍM DN 25, Qn 6 m3/hod, ŠIKMÝ VENTIL DN 25,
- 10 - PŘÍMÝ KULOVÝ VENTIL VNITŘNÍ/VNITŘNÍ 3/2" S VYPOUŠTĚNÍM
- 11 - ZPĚTNÁ KLAPKA

POZNÁMKA:

- PŘI POUŽITÍ TELESKOPICKÉ SOUPRAVY JE TŘEBA ZEMNÍ SOUPRAVU ZAJISTIT PODKLADOVOU DESKOU PROTI SAMOVOLNÉMU POKLESU
- VE VODOMĚRNÉ ŠACHTĚ BUDE PROVEDENA POUZE PŘÍPRAVA PRO OSAZENÍ VODOMĚRNÉ SESTAVY

AUTOREM PROJEKTOVÉ DOKUMENTACE JE SPOLEČNOST TECHNICAL PROJECT, S.R.O. A PROJEKTOVÁ DOKUMENTACE JE JEJÍM AUTORSKÝM DÍLEM. ÚPRAVY, KOPIE A JINÉ NAKLÁDÁNÍ S PROJEKTOVOU DOKUMENTACÍ JSOU MOŽNÉ POUZE S PÍSEMNÝM SOUHLASEM AUTORA PROJEKTOVÉ DOKUMENTACE. ZMĚNY TECHNICKÉHO ŘEŠENÍ A ZMĚNY NAVRŽENÝCH VÝROBKŮ PŘI VÝSTAVBĚ, JSOU MOŽNÉ POUZE S PÍSEMNÝM SOUHLASEM AUTORA PROJEKTOVÉ DOKUMENTACE, V OPAČNÉM PŘÍPADĚ AUTOR PROJEKTOVÉ DOKUMENTACE NENÍ ODPOVĚDNÝ ZA FUNKČNOST STAVBY, SPRÁVNOST TECHNICKÉHO ŘEŠENÍ A VZNIKLÉ ŠKODY.



ATELIER TECL s.r.o.
GROHOVA 51
602 00 BRNO
+420 544 212 348
www.ateliertecl.cz

ZODPOVĚDNÝ PROJEKTANT	BC. MIROSLAV DOBROVOLNÝ	razítko a číslo paré
VEDOUČÍ PROJEKTU	ING. IVO KAKÁČ	
ARCHITEKT	ING. ARCH. LUKÁŠ TECL	
VYPRACOVAL	LUKÁŠ JENIŠTA	
KONTROLOVAL	BC. MIROSLAV DOBROVOLNÝ	
STAVEBNÍK: MĚSTO STUDÉNKA, NÁM. REPUBLIKY 762, 742 13 STUDÉNKA		

DOKUMENTACE PRO PROVEDENÍ STAVBY

NÁZEV A MÍSTO STAVBY

NOVOSTAVBA DĚTSKÉ SKUPINY STUDÉNKA
p.č. 1356/1, 1436/1, k.ú. Butovice

OBJEKT

SO 01 - NOVOSTAVBA DĚTSKÉ SKUPINY

ČÁST

IO 01 PŘÍPOJKA VODOVODU

NÁZEV DOKUMENTU

KLADEČSKÉ SCHÉMA PŘÍPOJKY

FORMÁT 2 x A4

DATUM 1/2024

STUPEŇ DPS

ZAK. ČÍSLO 2023089

MĚŘÍTKO 1:200/100

ČÍSLO PŘÍLOHY