


ŘEZ A-A – BOURANÉ KONSTRUKCE

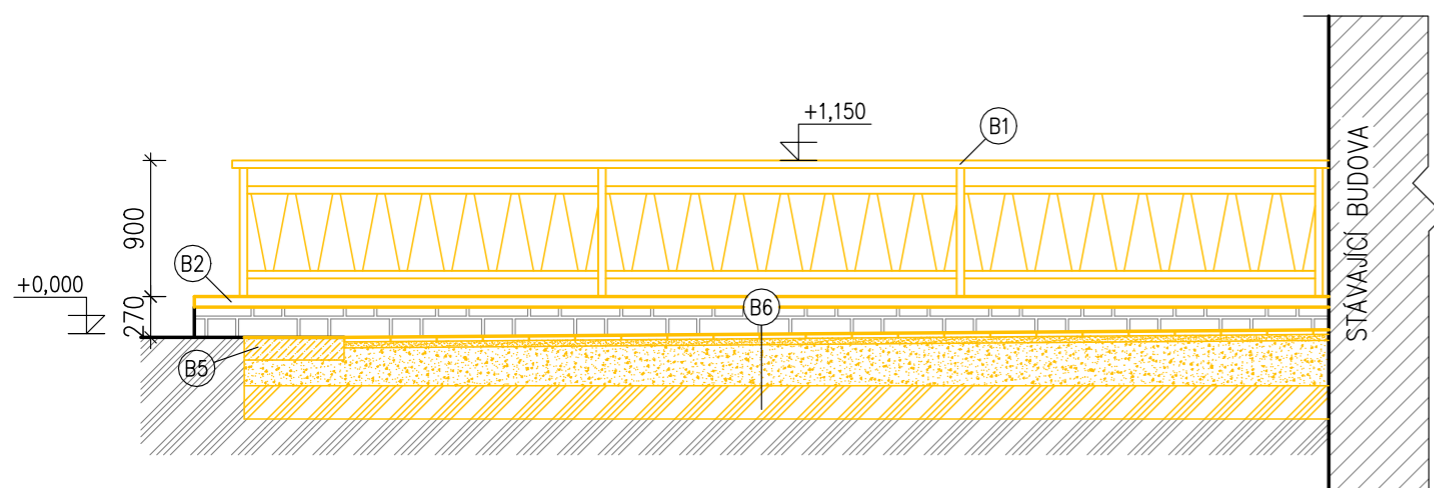


LEGENDA MATERIÁLU

-  BOURANÉ KONSTRUKCE
-  KAMENNÁ ZÍDKA
-  ŠTĚRKOVÝ PODSYP
-  ROSTLÝ TERÉN
-  BETONOVÉ KONSTRUKCE


BOURANÉ KONSTRUKCE


- B1 – ODSTRANĚNÍ OCELOVÉHO ZÁBRADLÍ VČ. VÝPLNĚ, dl. 7,2m, v. 0,9m
- B2 – ODSTRANĚNÍ BETONOVÉ KRYCÍ DESKY, d. 7,5m, š. 0,56m
- B3 – ODSTRANĚNÍ OCELOVÉHO TYČOVÉHO ZÁBRADLÍ, dl. 12,5m, v. 0,6m
- B4 – ODSTRANĚNÍ KAMENNÉ ZÍDKY, dl. 13,7m, š. 0,41–0,57m
- B5 – ODSTRANĚNÍ BETONOVÉHO PRAHU
- B6 – ODSTRANĚNÍ BETONOVÉ DLAŽBY A VRSTEV PODLOŽÍ (DO HLOUBKY 0,44m V PLOŠE A 0,64m V PROSTORU NAVRHOVANÉ DRENÁŽE OD +0,000)

ŘEZ B-B – BOURANÉ KONSTRUKCE

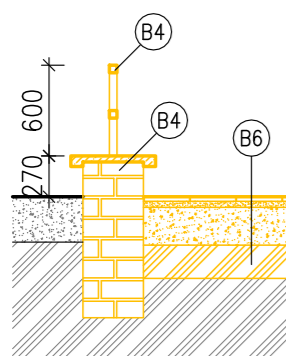

ŘEZ C-C – BOURANÉ KONSTRUKCE

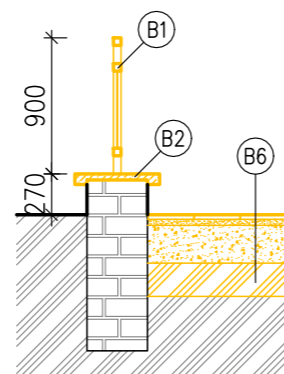

VYPRACOVAL: Tomáš John	INVESTOR: Město Studénka, nám. Republiky 762, 742 13 Studénka	 PROJECT WORK Panská 395, 742 13 Studénka www.project-work.cz info@project-work.cz IČ: 292 955 48
AUTORIZOVAL: Ing. Štěpán Mackovík	LOKALITA: parc.č. st. 88 a 130/27 v k.ú. Nová Horka	
ČKAIT: 1104017	AKCE: PD OPRAVA TERASY V MŠ NOVÁ HORKA VE STUDÉNCE	
	OBSAH: ŘEZY – BOURANÉ KONSTRUKCE	FORMÁT: 420x297 DATUM: 08/2022 STUPEŇ PD: – MĚŘÍTKO: 1:50 ČÍS. VÝKRESU: D-02 ČÍS. PARÉ: